




PŮDORYS 2.NP /1:100/

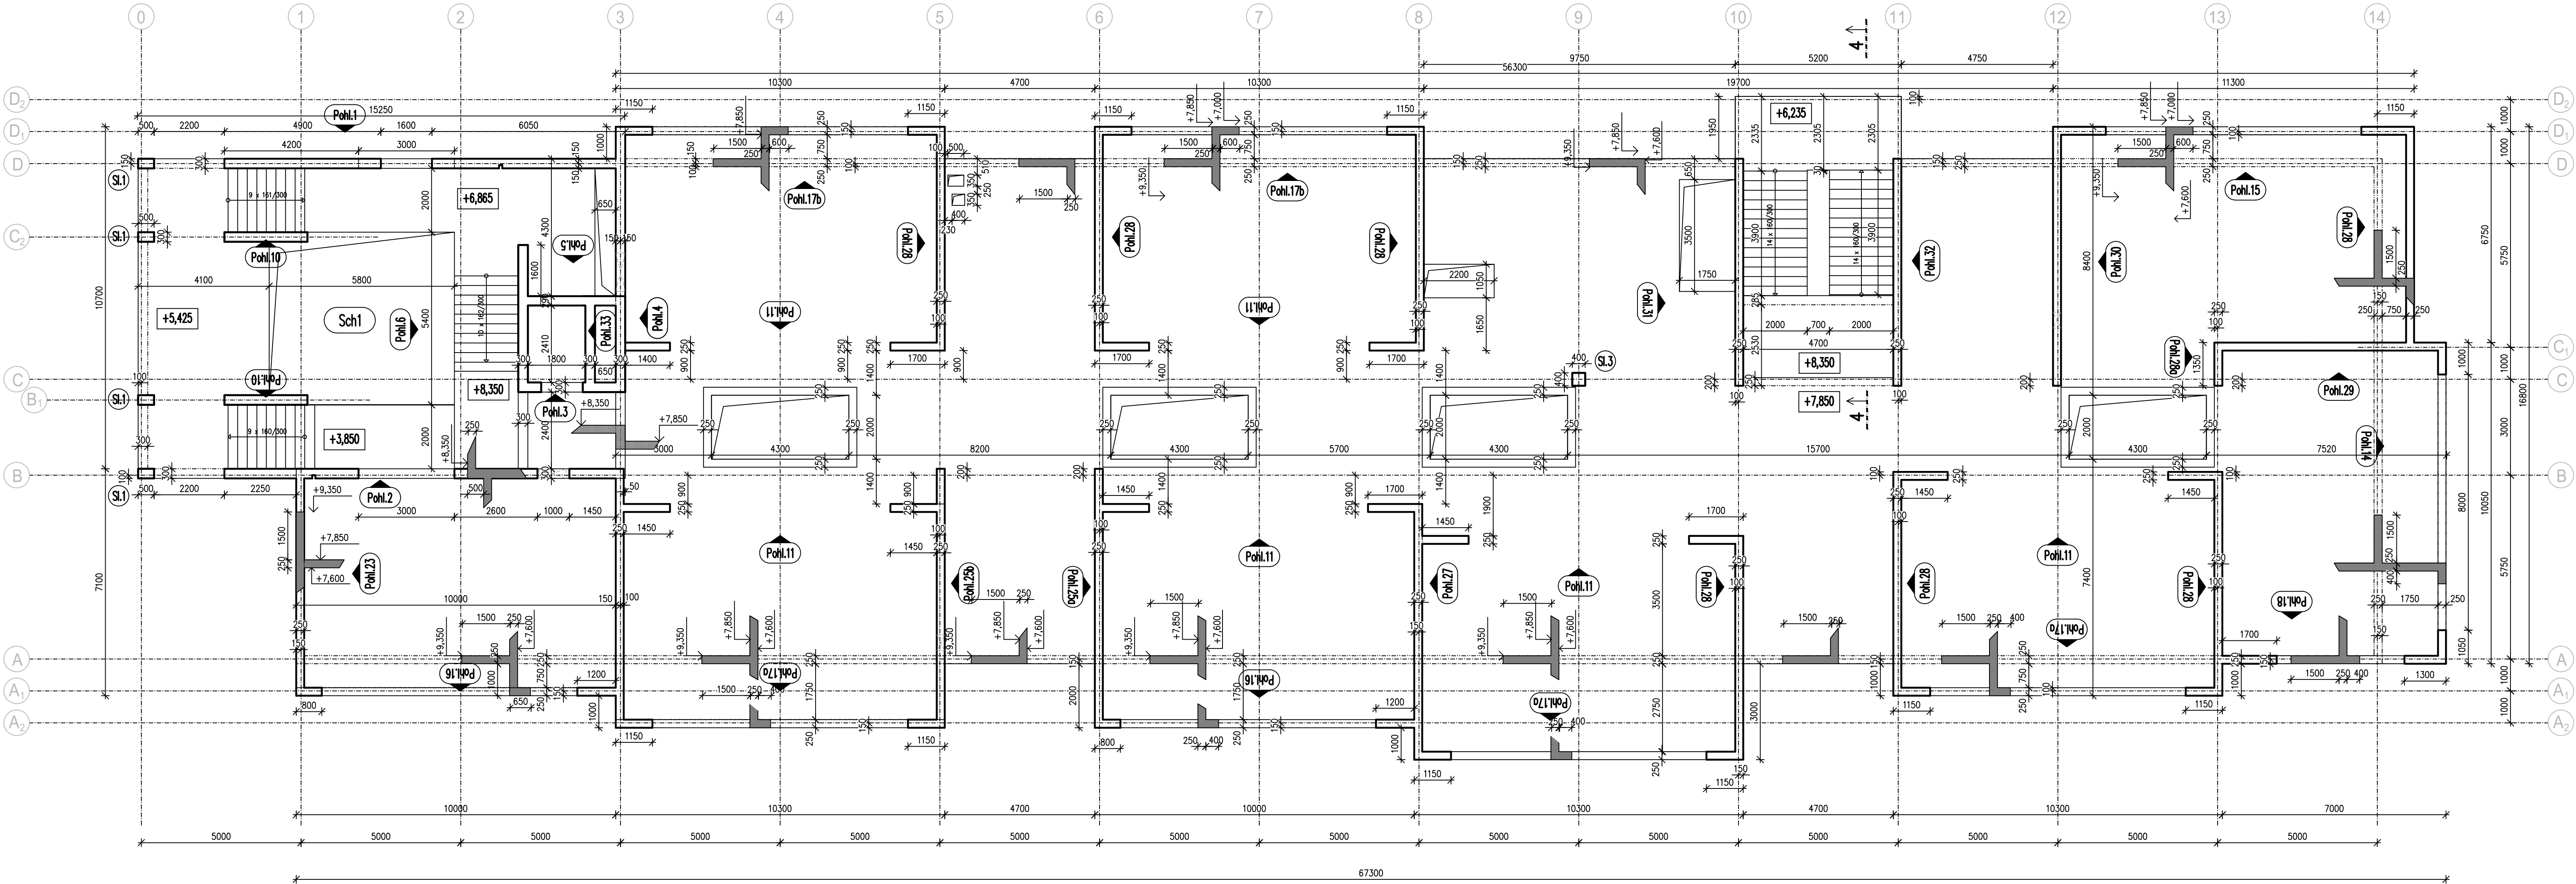

CHAR. ŘEZ SVĚTLÍKEM /1:50/

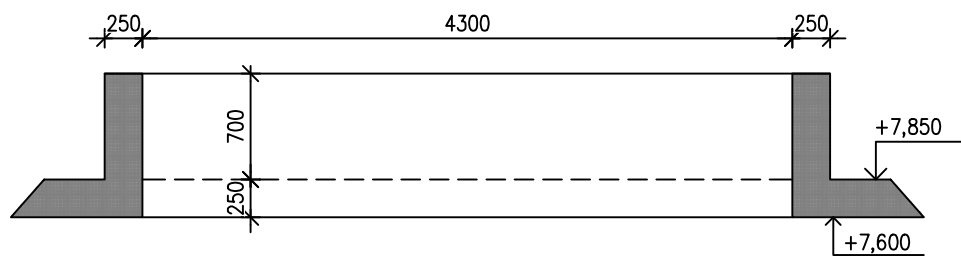

ŘEZ 4 /1:50/

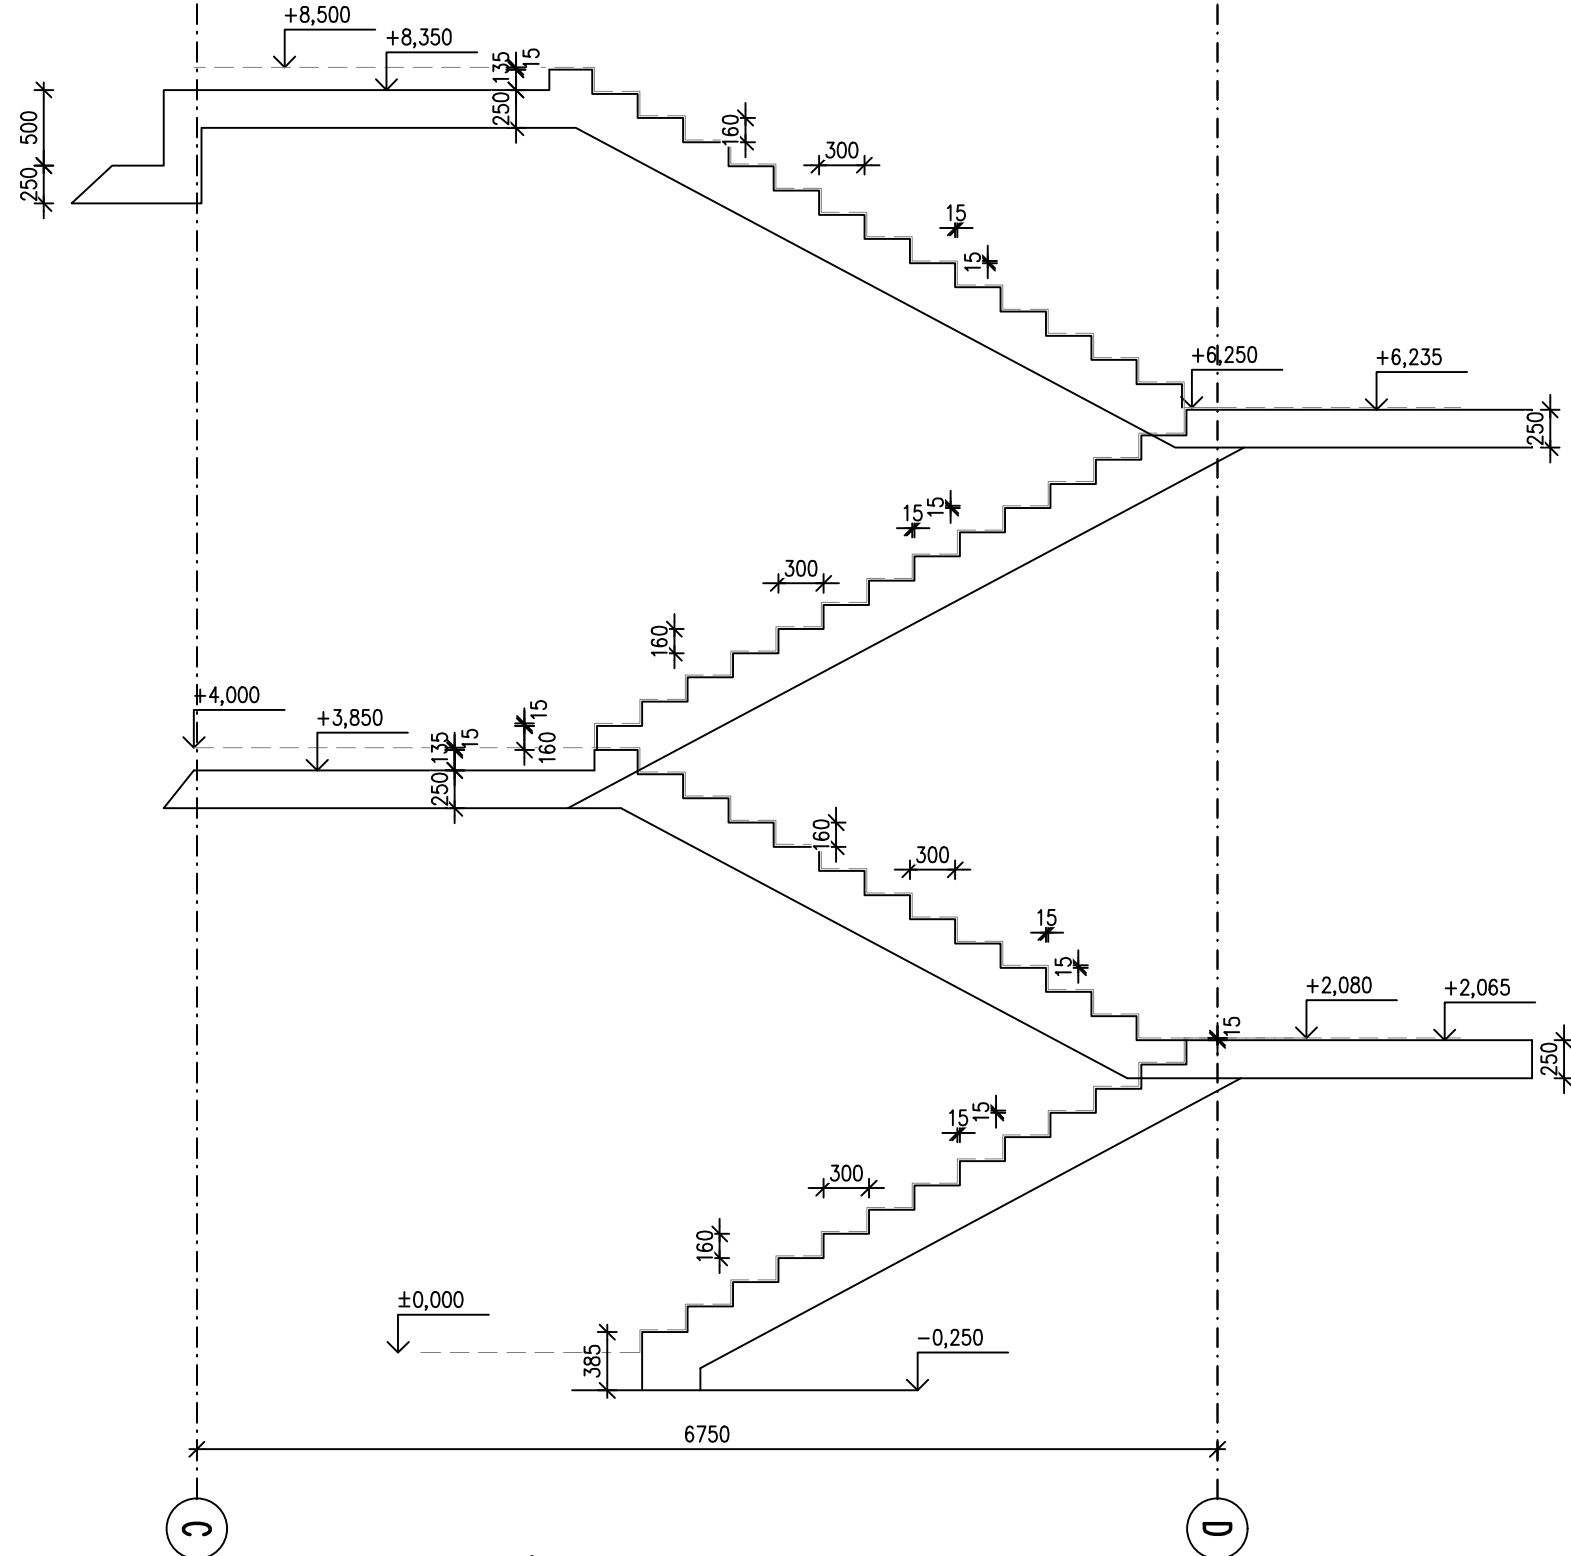

POZNÁMKA:
- VE VÝKRESECH TVARU JSOU VYZNAČENY POUZE PODSTATNÉ PROSTUPY VĚTŠÍCH PROFILŮ – PŘEDEVŠÍM VZT. OSTATNÍ PROSTUPY SI PRO SVÉ INSTALACE ZŘÍDÍ – VYVRTAJÍ JEDNOTLIVÉ PROFESSE
- POKUD BUDE V DOBĚ BETONÁŽE ZNÁMÁ PŘESNÁ POLOHA JEDNOTLIVÝCH PROSTUPŮ MENŠÍCH PROFILŮ, JE MOŽNÉ TYTO JIŽ VYNECHAT – VYVLŮŽKOVAT V BEDNĚNÍ.
- PŘI JAKÉMKOLIV NESOLADU PROJEKTU A SKUTEČNÉHO STAVU JE NUTNÁ KONZULTACE SE STATIKEM

BETON ČSN EN 206-1 Změna Z3.
C25/30–XC1–S3

NAVŘENO DLE ČSN EN 1992-1-1

OCEL B 500B

VÝŠKOVÝ SYSTÉM BpV ±0,000 = 237,72 m.n.m.

REVIZE:	POPIS ZMĚNY:	DATUM:	VYPRACOVAL:

AKCE:		STUPEŇ PD: DPS - DOKUMENTACE PRO PROVÁDĚNÍ STAVBY	
ROZŠÍŘENÍ ZŠ ŠLAPANICE - NOVOSTAVBA PAVILONU "F"		OBJEKT: SO 01 - PAVILON F	
INVESTOR A OBJEDNATEL: Město Šlapanice, Masarykovo nám. 100/7, 664 51 Šlapanice		PROFESSE: D.1.2b Stavebně konstrukční řešení - HORNÍ STAVBA	
MÍSTO STAVBY: Šlapanice, parc. číslo 16/1		ZAKÁZKOVÉ ČÍSLO: 20471011-4	
GENERÁLNÍ PROJEKTANT: INTAR s.r.o., Bezručova 811/7a, 602 00 Brno, tel.: +420 543 422 211, www.intar.cz, info@intar.cz		AUTORIZACE: DATUM: 04/2019, FORMÁT: 10 x A4	
HLAVNÍ INŽENÝR PROJEKTU: Ing. Vlastislav Remes, ing.remes@seznam.cz		KOPIE: 1: 100	
HLAVNÍ ARCHITEKT PROJEKTU: Ing. Vlastislav Remes, ing.remes@seznam.cz		MÉRITKO: 1: 100	
ZHOTOVITEL ČÁSTI: INTAR s.r.o., Bezručova 811/7a, 602 00 Brno, tel.: +420 543 422 211, www.intar.cz, info@intar.cz		VÝKRES: STROP 2.NP - TVAR	
ODPOVĚDNÝ PROJEKTANT: ING. VÍT KORYČÁNSKÝ, korycansky@volny.cz		EVIDENČNÍ ČÍSLO: ČÍSLO VÝKRESU: D.1.2b.05	
VYPRACOVAL: ING. VÍT KORYČÁNSKÝ, korycansky@volny.cz		REVIZE: .	