



ŘEZ PODÉLNÝ A2-A2

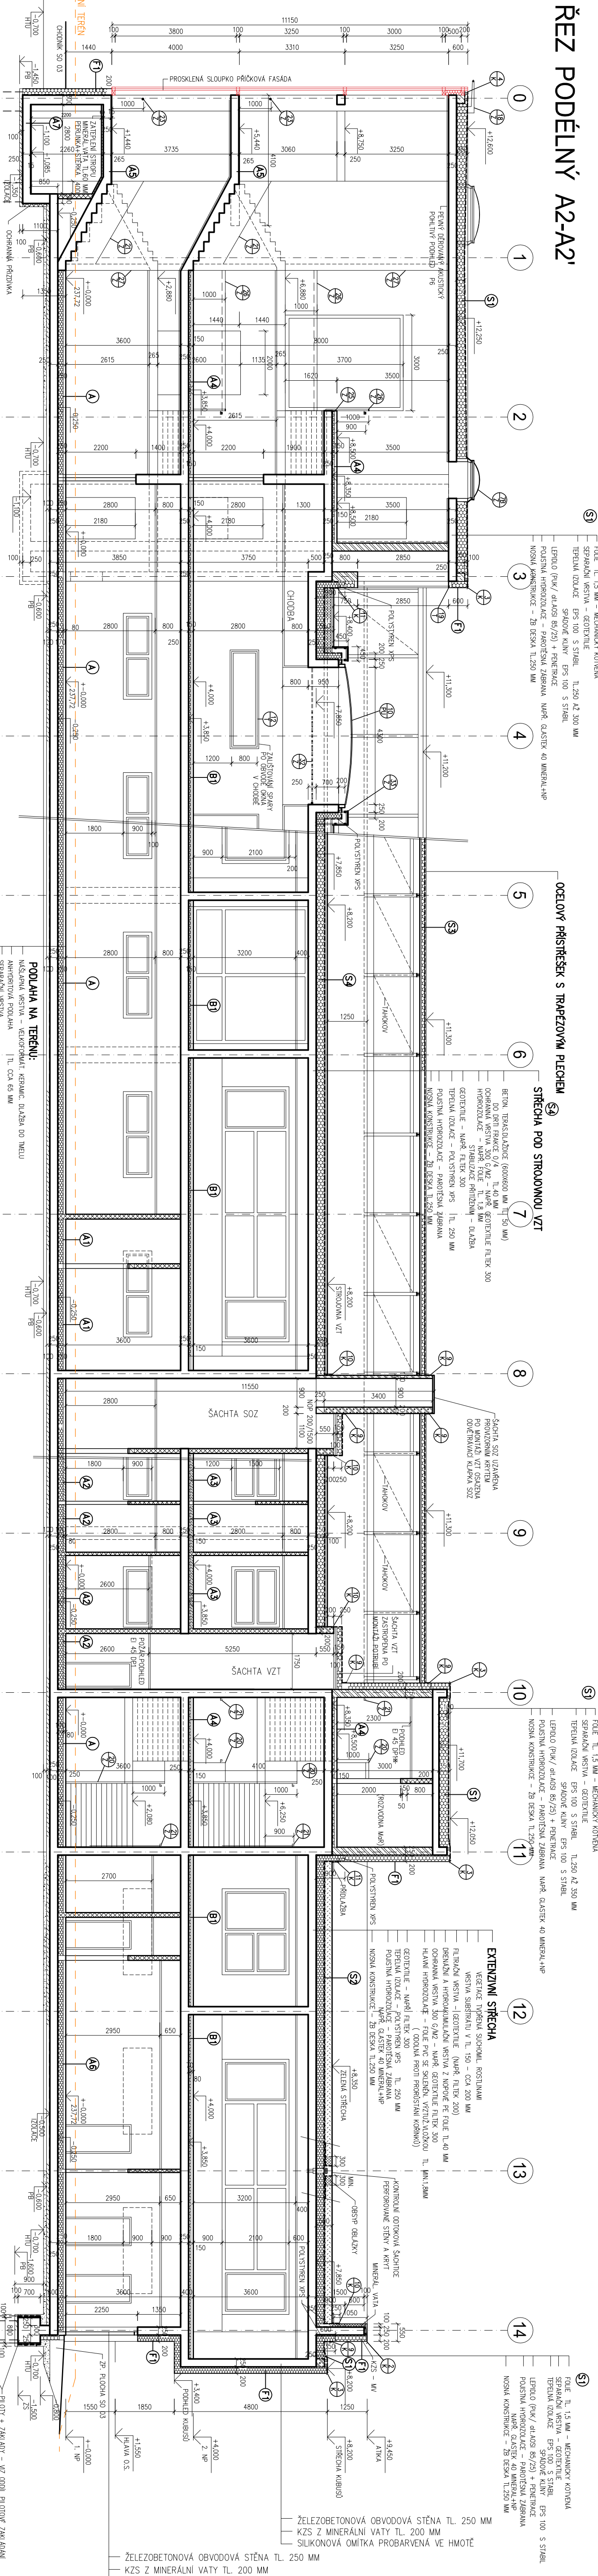


PŘÍČNÝ ŘEZ B1-B1'

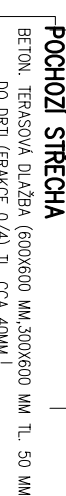

STEROPOLSKÉ LÓŽE (FRÁKCE 0/16)	TL	COA160	MM
FLITABOJNÁ VĚSTVA – GEOTEKSTILIE			
DŘEVNÁŽNÍ A HYDROKOKLIZNÍ VĚSTVA Z NÁNOŽE PE FOIE			
OGRAŽNÁ VĚSTVA 300 G/M ² – NAPE. GEOTEKSTILIE FLITEX 300			
HLAVNÍ HYDROIZOLACE – FOIE PVC (ODOLNÁ PROTI PROSTORNÉ			
TEPLU A IZOLACE – POLYSTYRÉN XPS	TL 250	MM	
GEOTEKSTILIE			
POSLUŠNÁ HYDROIZOLACE (PAROTNÍ ŠNÁ VĚSTVA – NAPE. MODIFIK.			
ŽEL. BETON. DESKA	TL 250	MM	

PŘÍČNÝ ŘEZ B3-B3

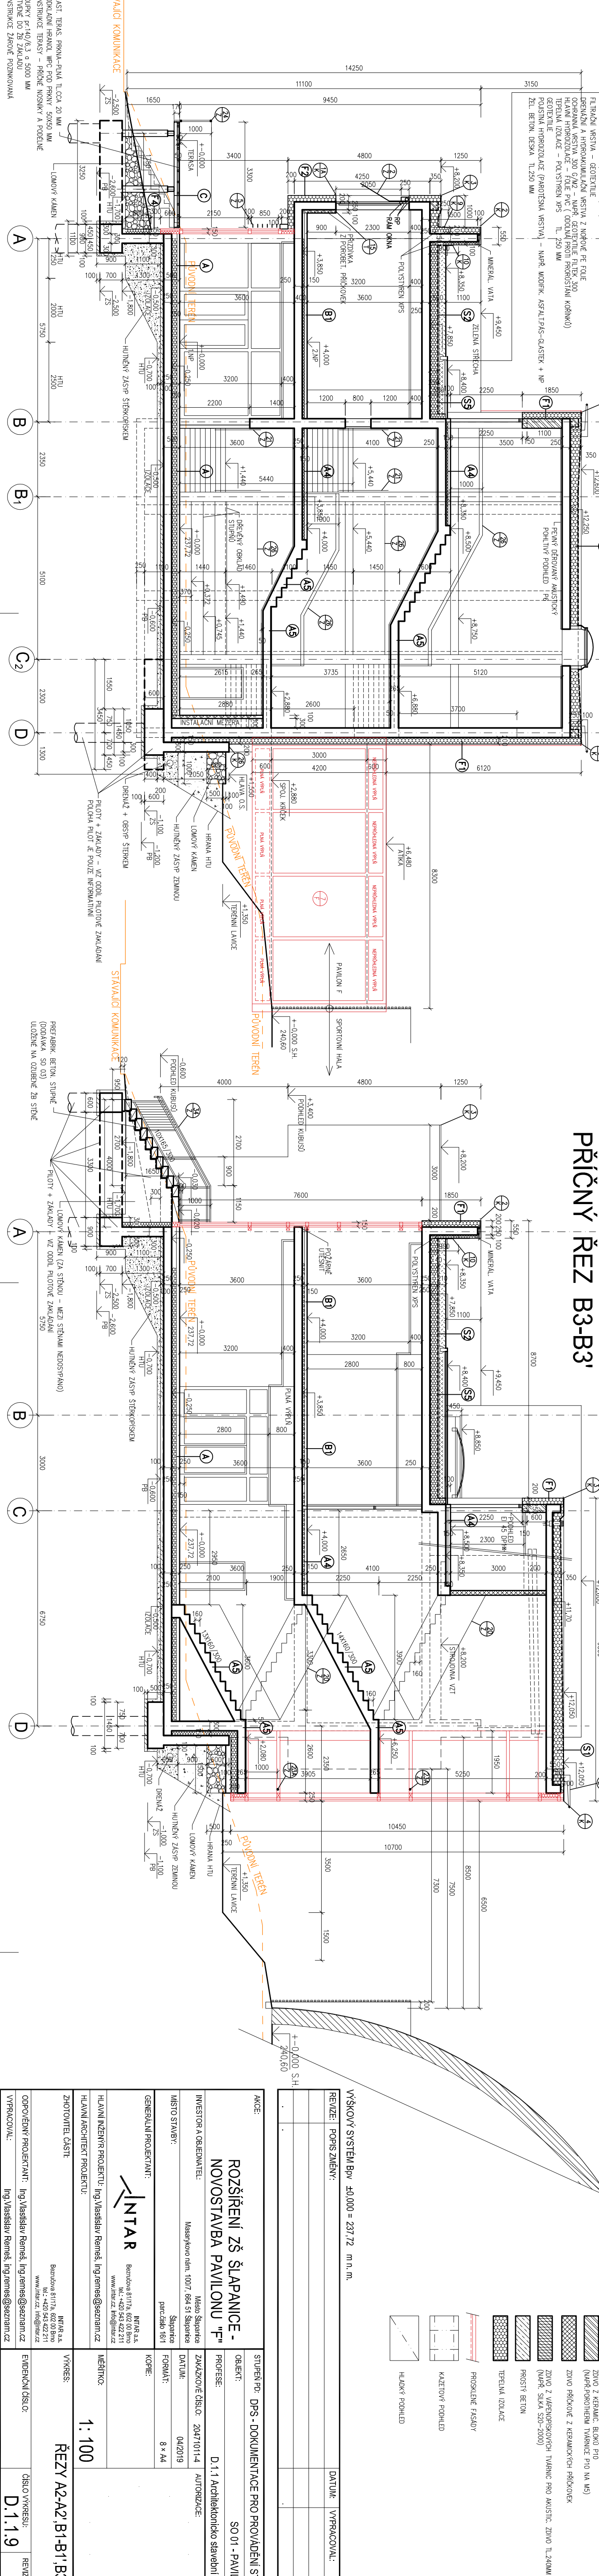[illegible]