




PŮDORYS 3NP

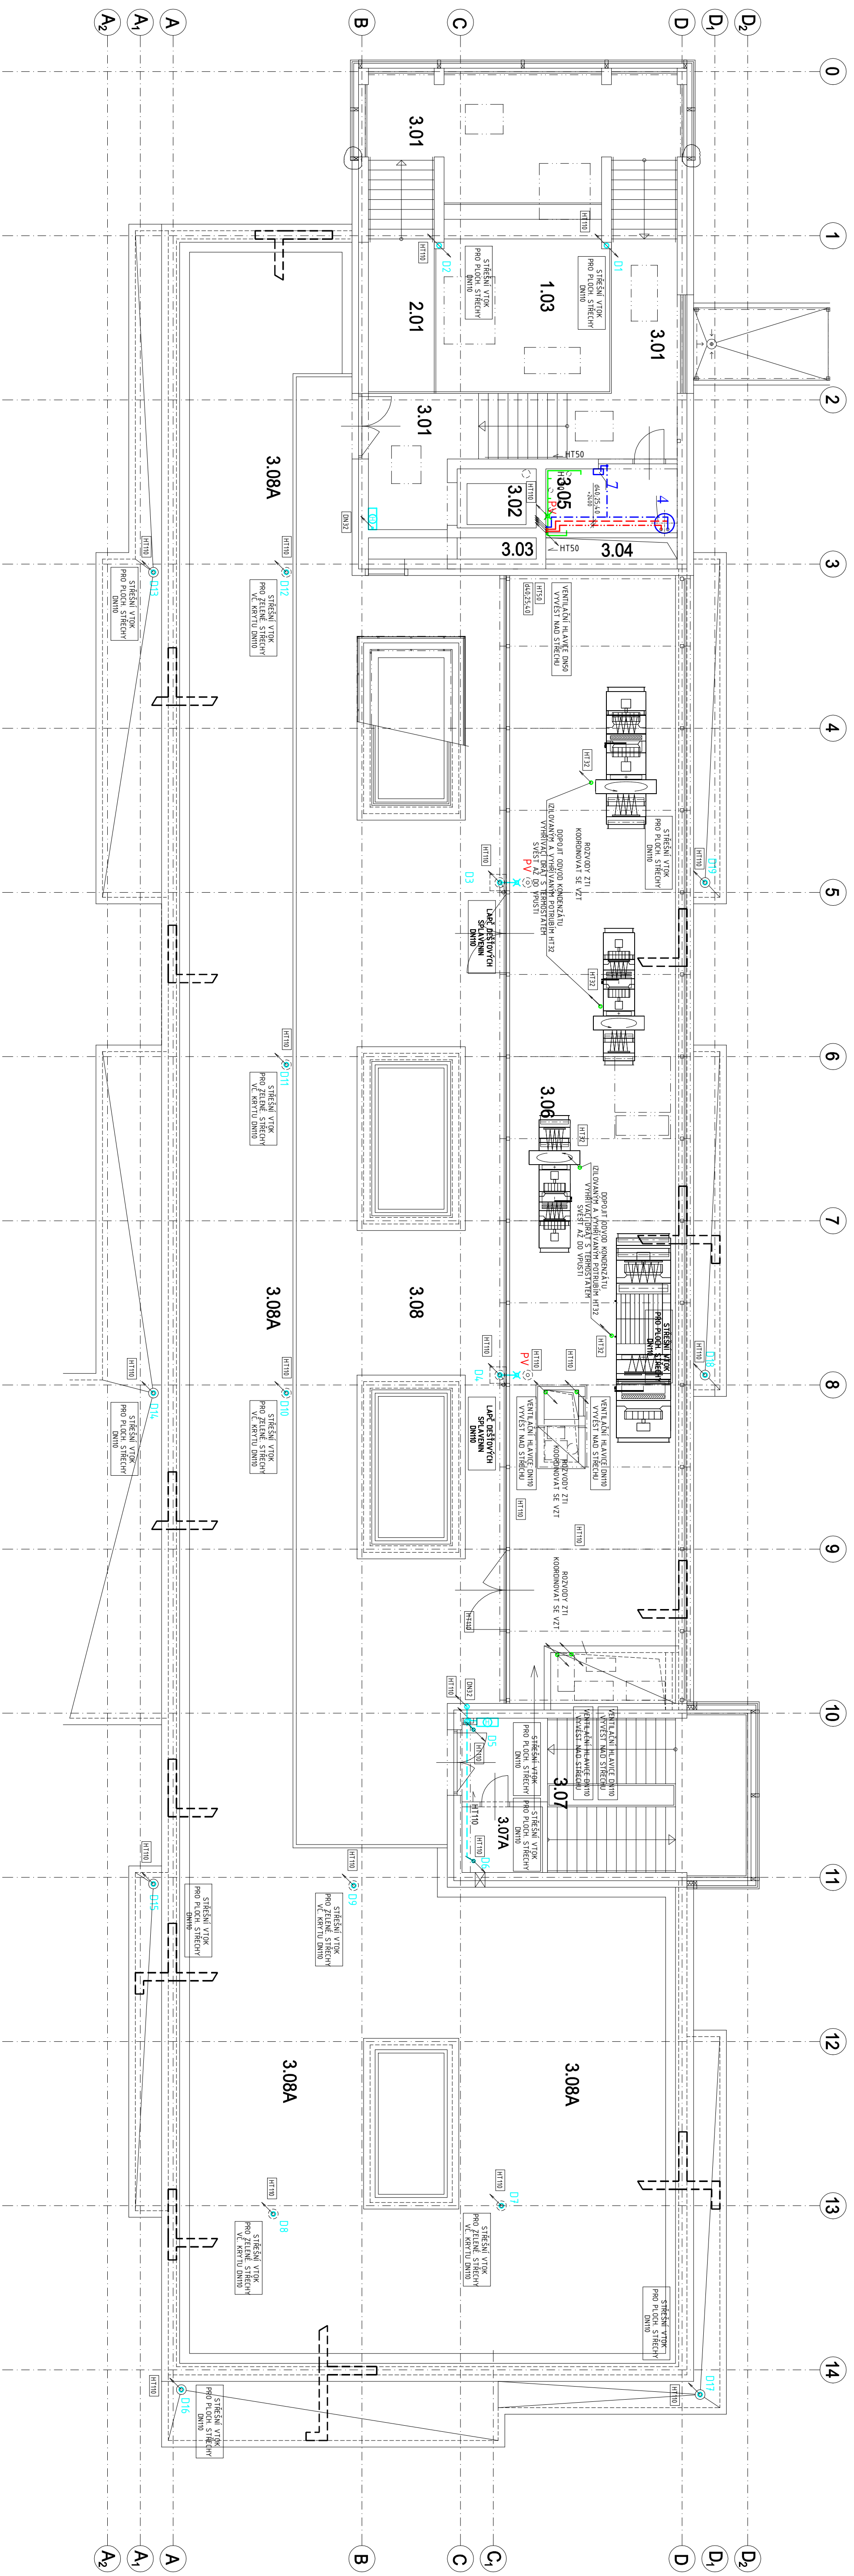



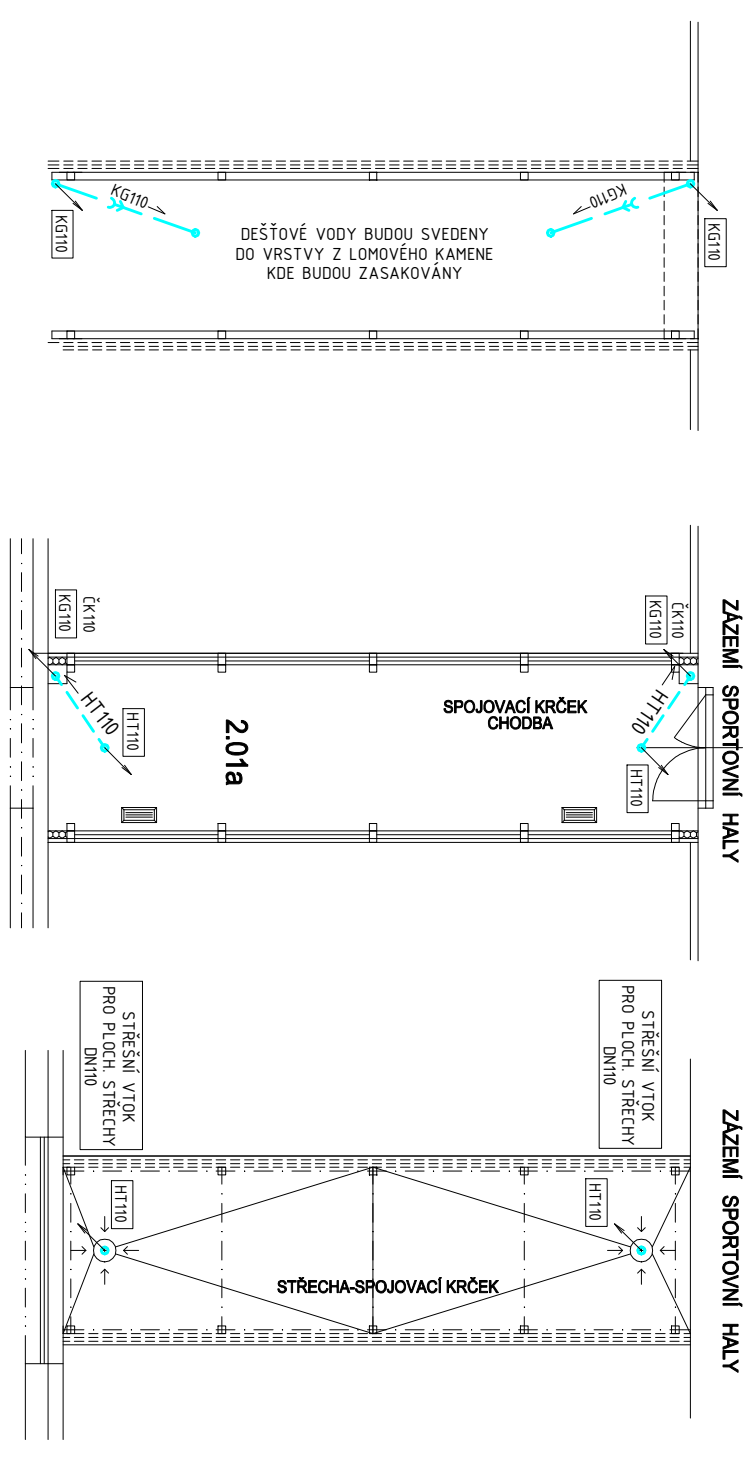


SCHEMA ZAPOJENÍ

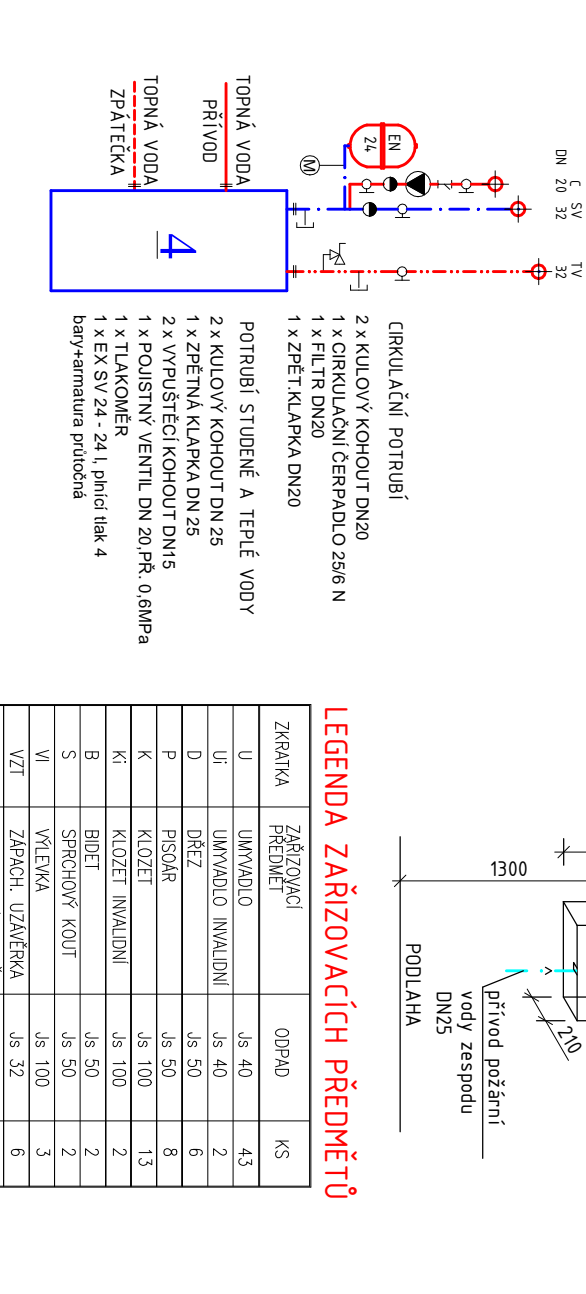


PŮDORYS 2NP

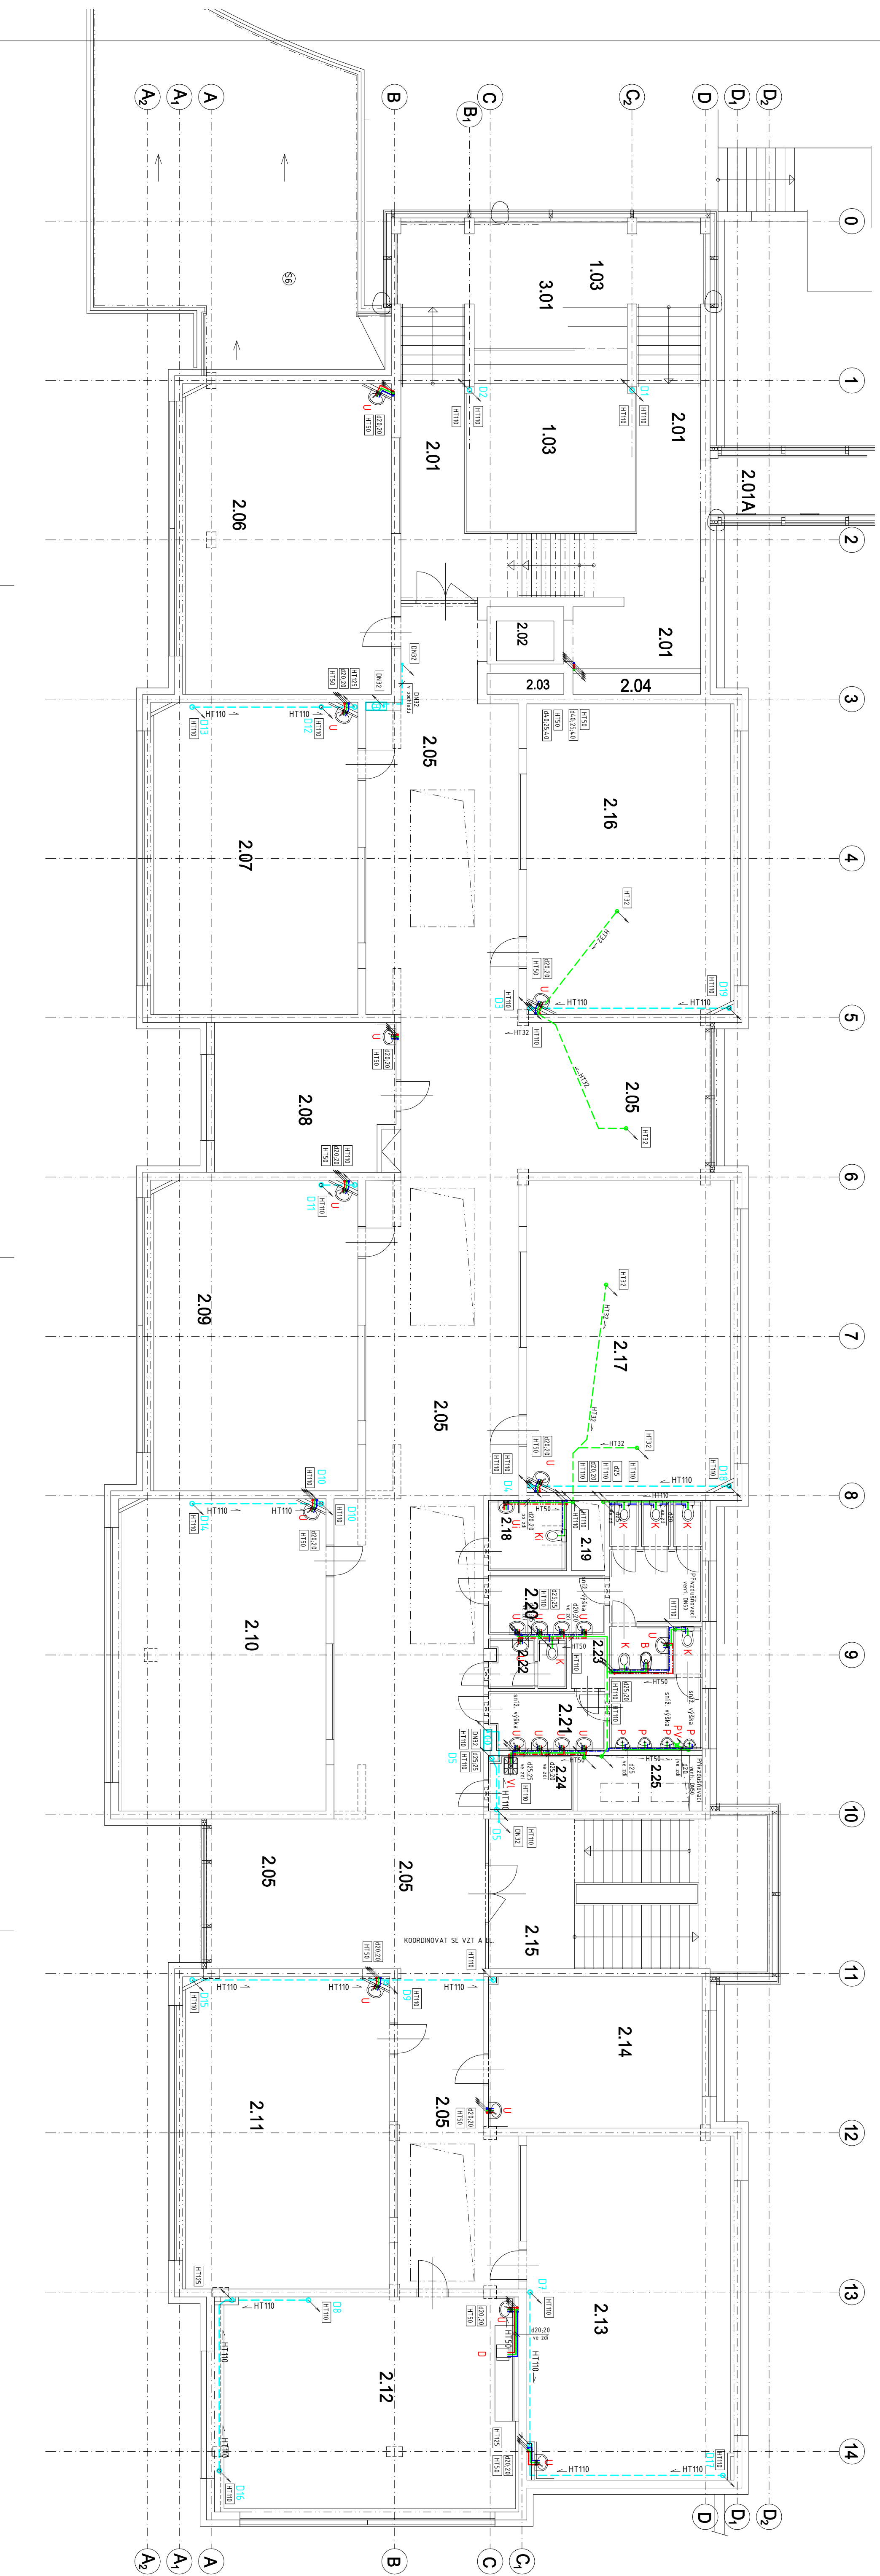



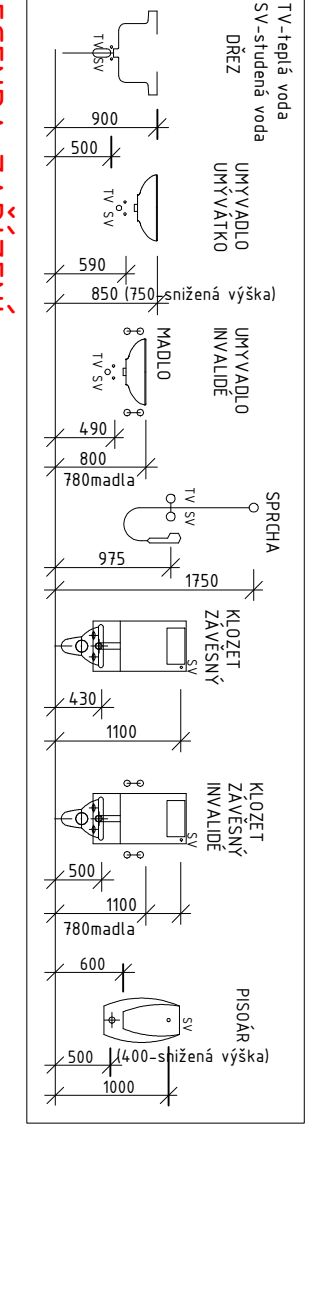



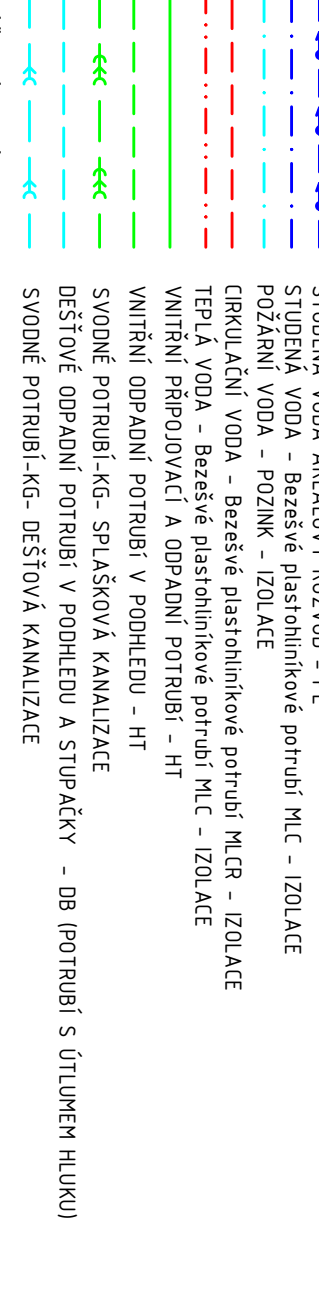


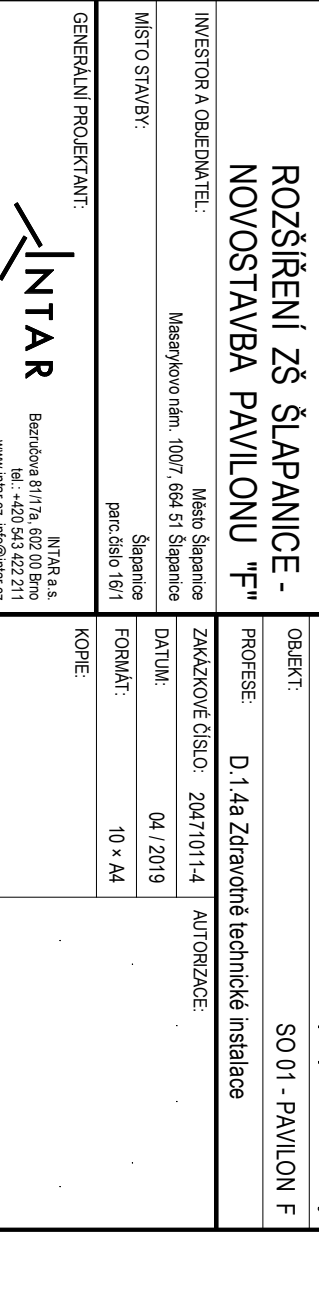


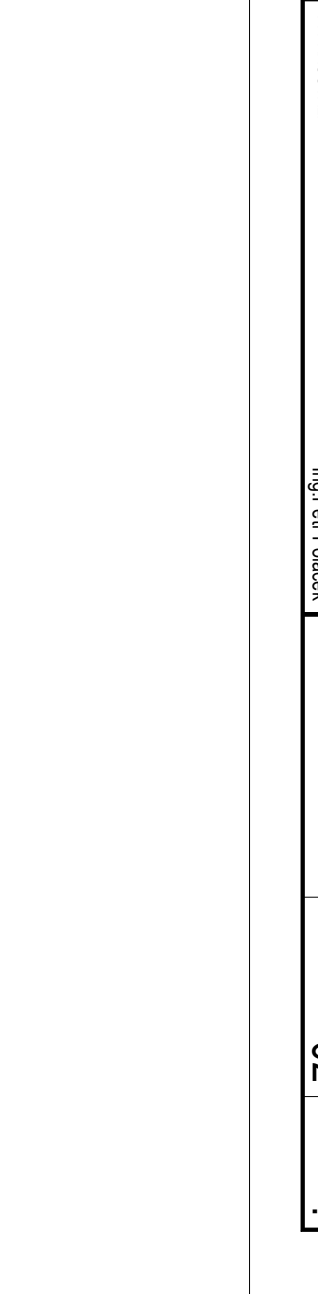


