

LEGENDA


NAVRŽENÉ POZEMNÍ OBJEKTY SO 02 ZÁZEMÍ HALY,
SO 03 SPORTOVNÍ HALA
12x STÁVAJÍCÍ VYHRAZENÉ STÁNÍ PRO SPORTOVNÍ HALU

SO 04 ZPEVNĚNÉ PLOCHY

SO 06 PŘÍPOJKA KANALIZACE

SO 05 OPLOCENÍ

SO 07 TEPLOVOD

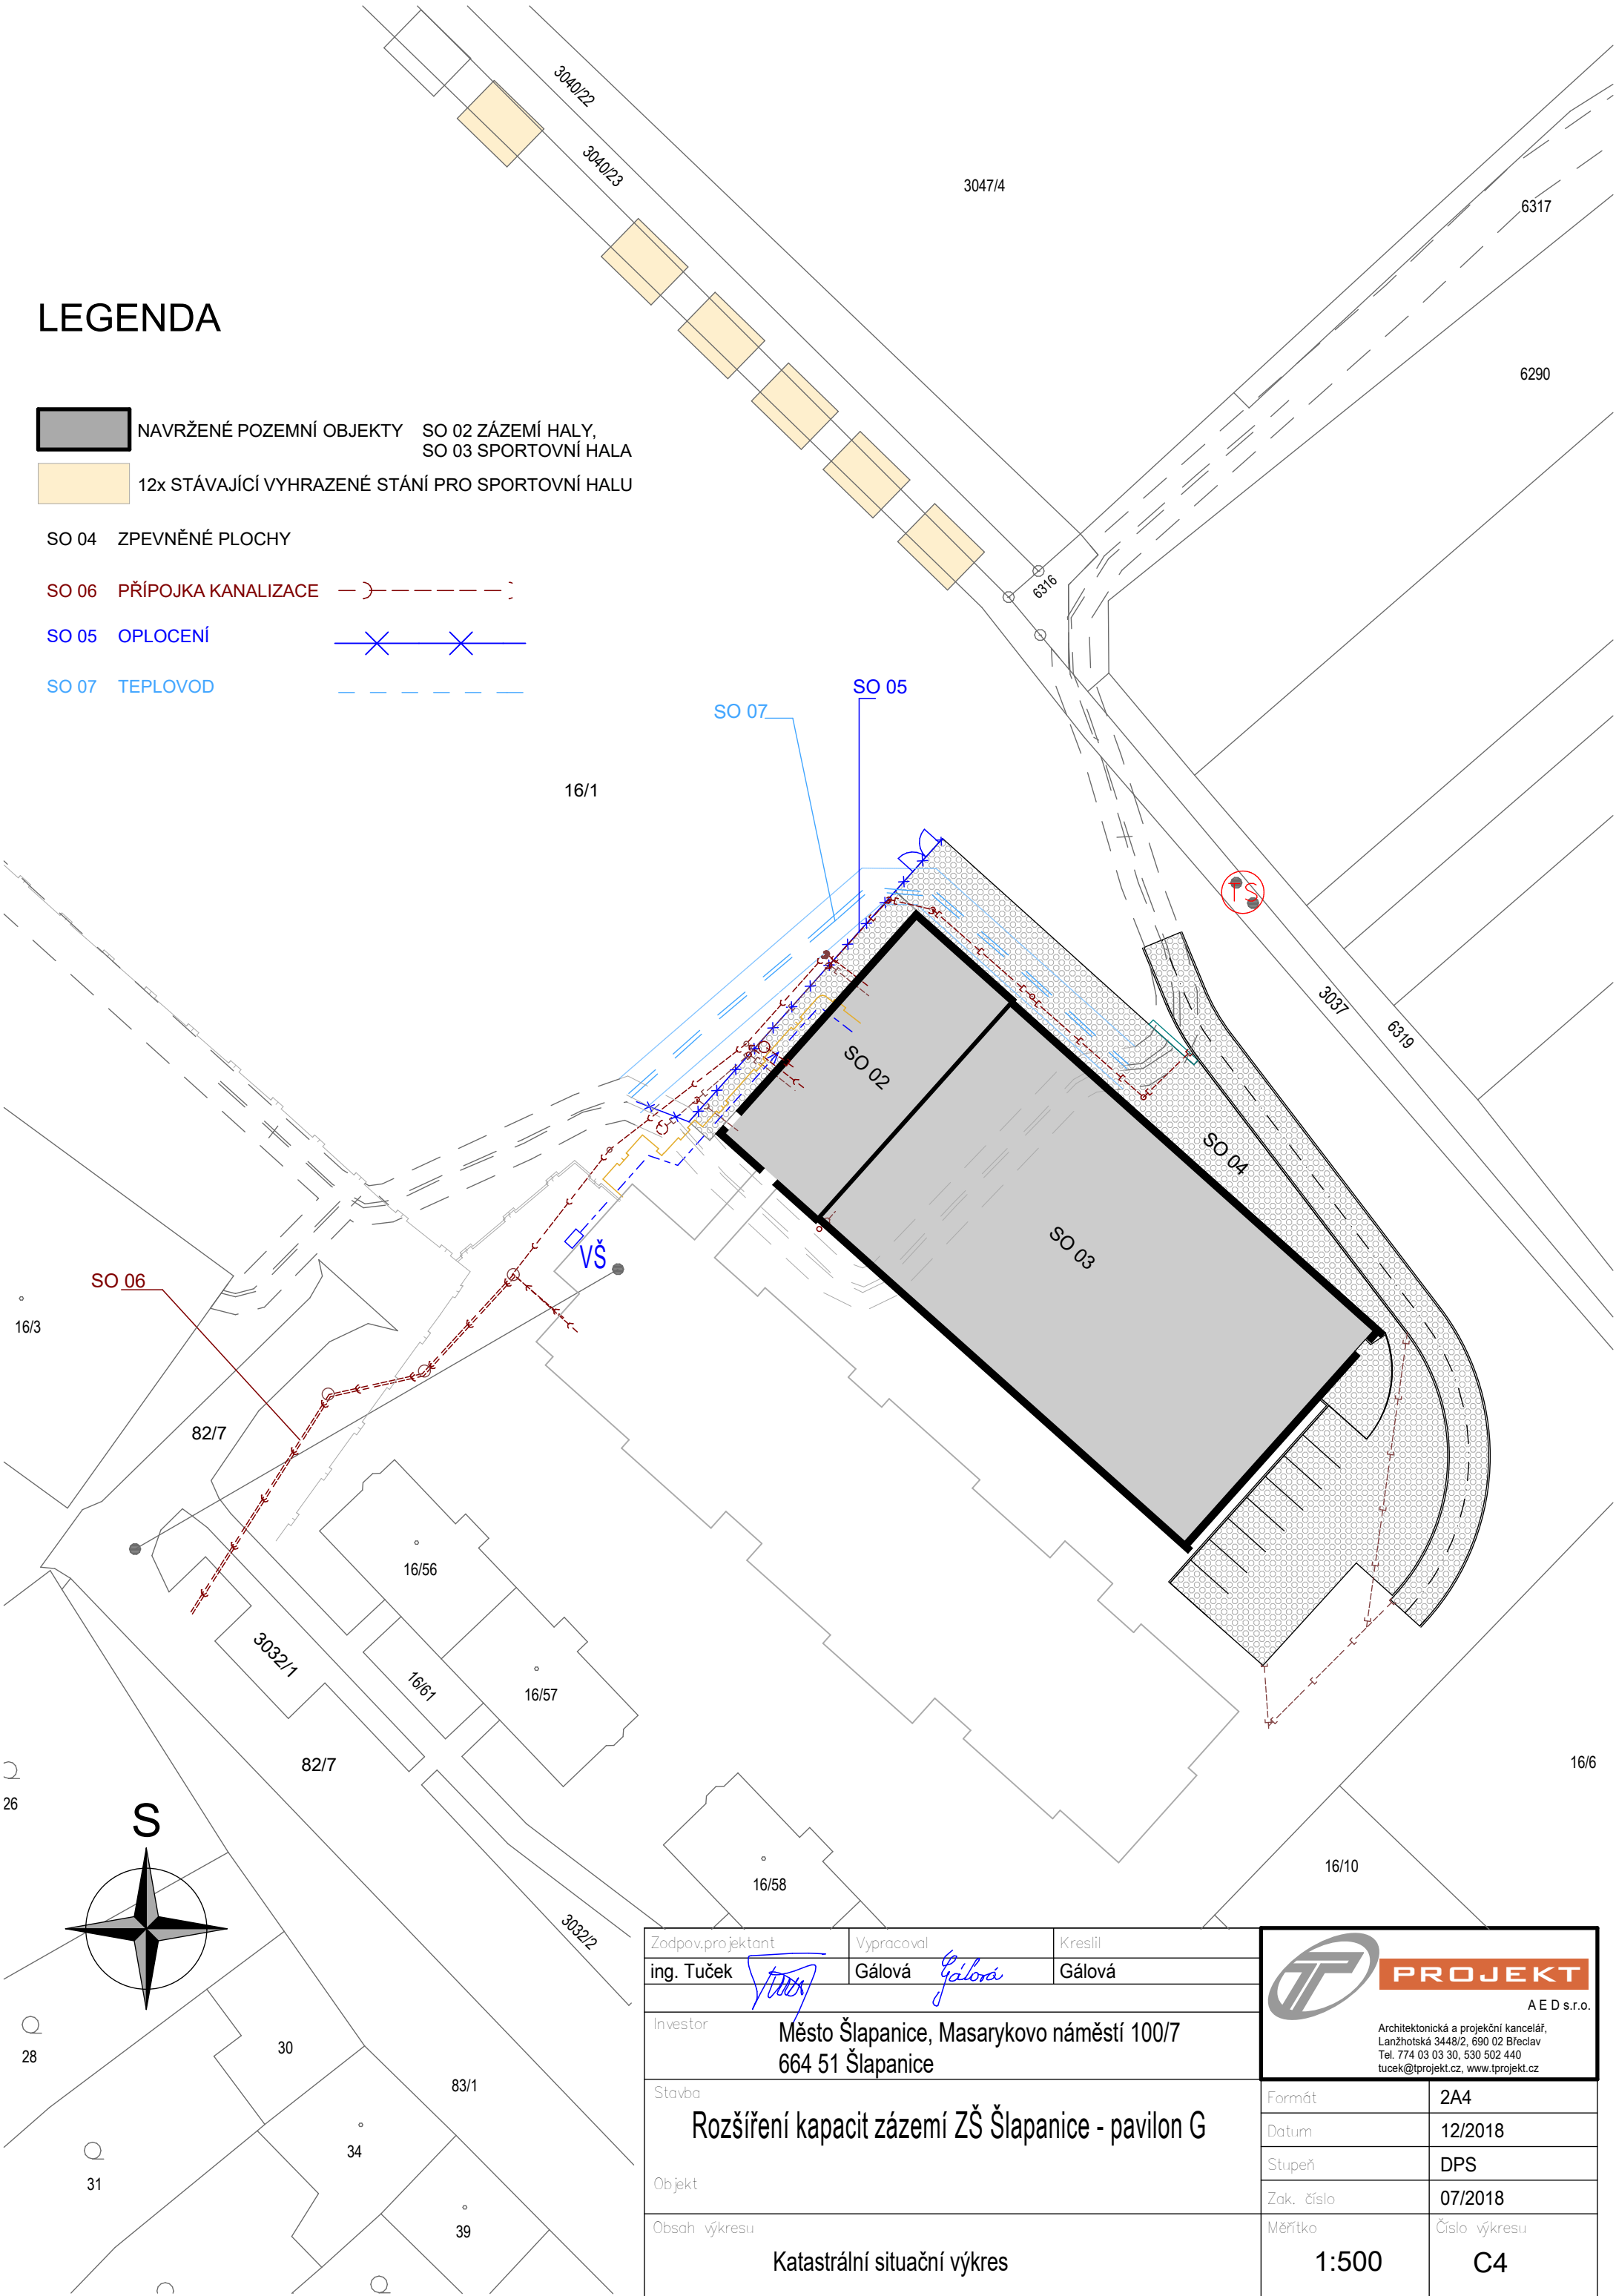

Zodpov.projektant	Vypracoval	Kreslil
ing. Tuček	Gálová	Gálová
Investor	Město Šlapanice, Masarykovo náměstí 100/7 664 51 Šlapanice	
Stavba	Rozšíření kapacit zázemí ZŠ Šlapanice - pavilon G	
Objekt		
Obsah výkresu	Katastrální situační výkres	
Formát		2A4
Datum		12/2018
Stupeň		DPS
Zak. číslo		07/2018
Měřítko		Číslo výkresu
1:500		C4



PROJEKT
AED s.r.o.
Architektonická a projektční kancelář,
Lanžhotská 3448/2, 690 02 Břeclav
Tel. 774 03 03 30, 530 502 440
tucek@tprojekt.cz, www.tprojekt.cz