PŮDORYS ZÁKLADŮ

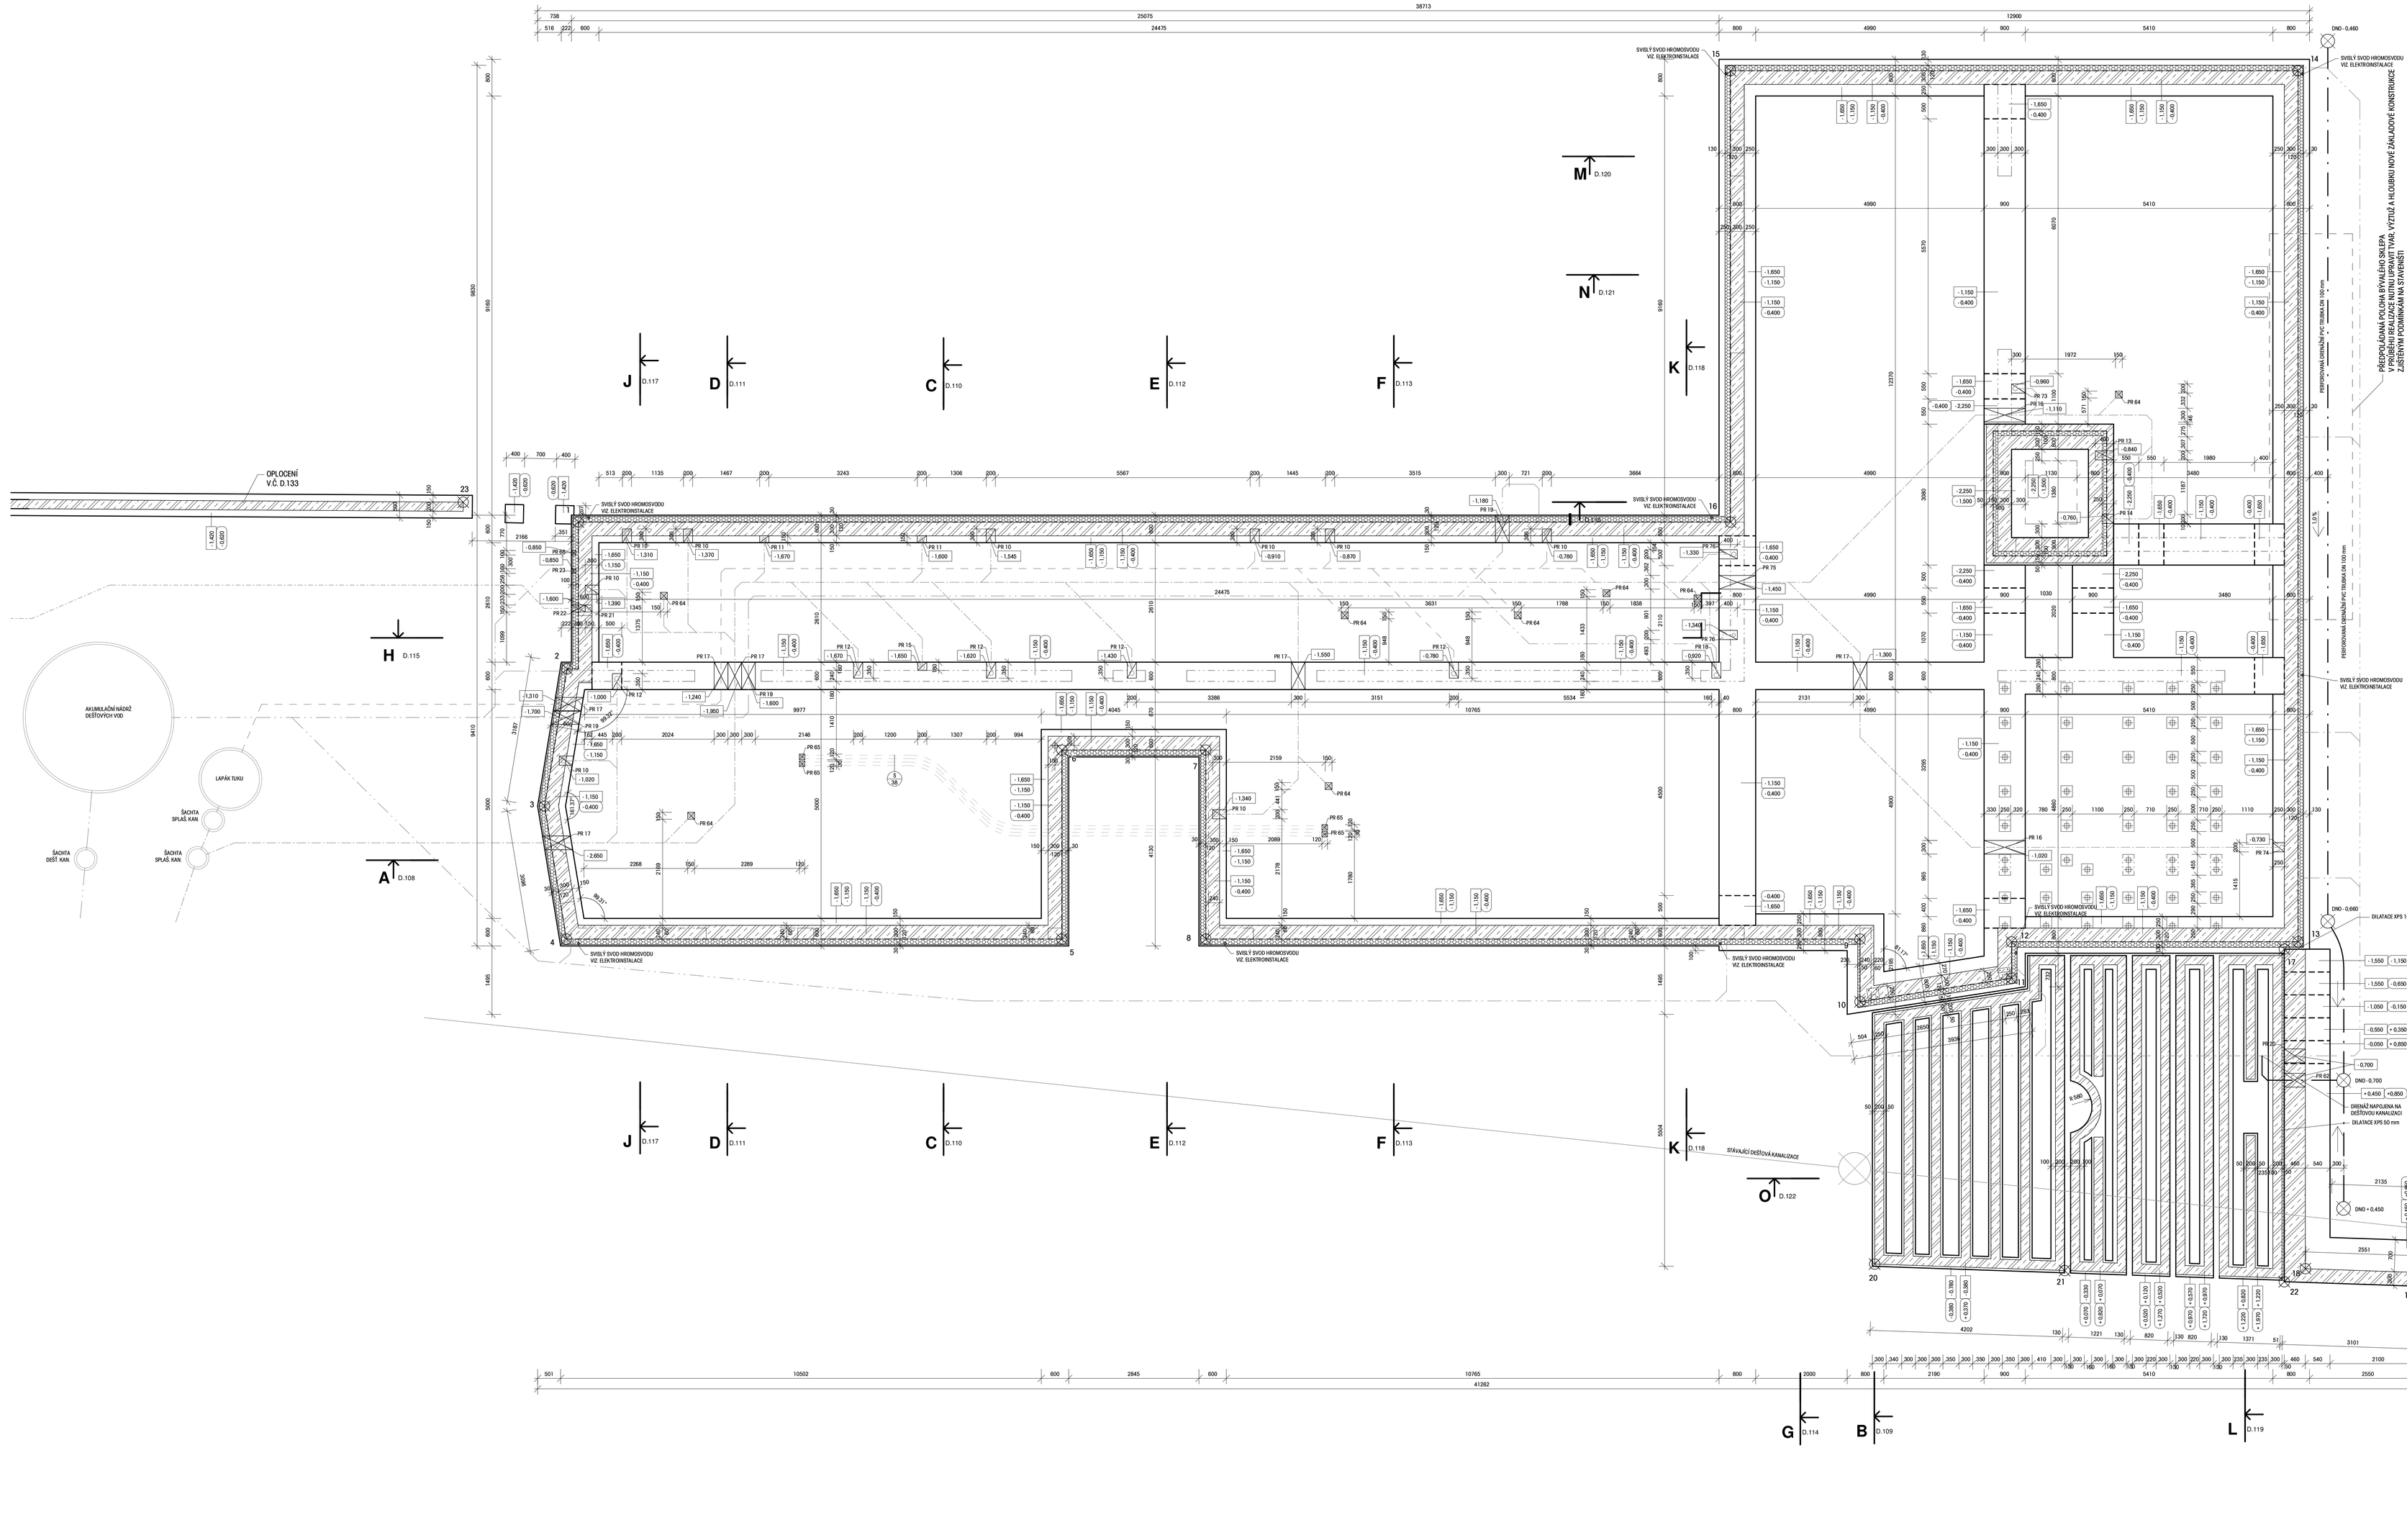

ŘEZ Q - Q

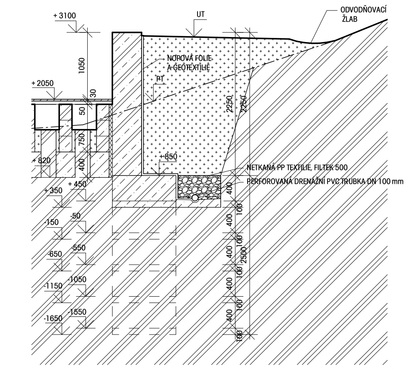

ŘEZ P - P

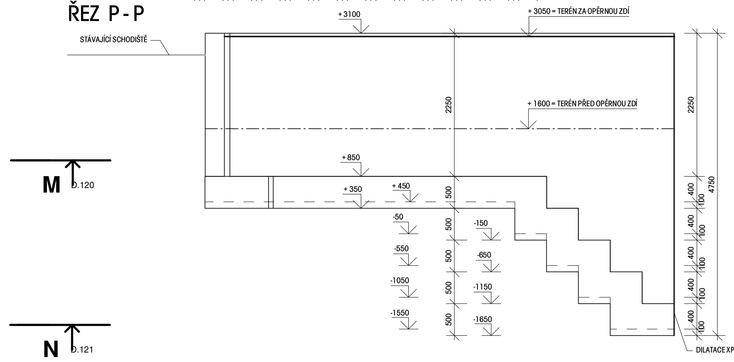

VÝPIS PROSTUPŮ - ZÁKLADY

OZN.	POPIS	ROZMĚRY(MM)	POLOHA	POČET
PR 10	SPLAŠOVÁ KANALIZACE	200 x 300	ZÁKLADY	9
PR 11	SPLAŠOVÁ KANALIZACE	200 x 150	ZÁKLADY	2
PR 12	SPLAŠOVÁ KANALIZACE	200 x 350	ZÁKLADY	5
PR 13	SPLAŠOVÁ KANALIZACE	400 x 200	ZÁKLADY	1
PR 14	SPLAŠOVÁ KANALIZACE	200 x 250	ZÁKLADY	1
PR 15	SPLAŠOVÁ KANALIZACE	200 x 180	ZÁKLADY	1
PR 16	SPLAŠOVÁ KANALIZACE	300 x 300	ZÁKLADY	2
PR 17	SPLAŠOVÁ KANALIZACE	300 x 300	ZÁKLADY	6
PR 18	DEŠŤOVÁ KANALIZACE	200 x 200	ZÁKLADY	1
PR 19	DEŠŤOVÁ KANALIZACE	300 x 300	ZÁKLADY	3
PR 20	DEŠŤOVÁ KANALIZACE	300 x 300	ZÁKLADY	1
PR 21	VODOVOD	150 x 150	ZÁKLADY	1
PR 22	VODOVOD	150 x 150	ZÁKLADY	1
PR 23	PLYNOVOD	100 x 100	ZÁKLADY	1
PR 62	OHŘÍMAČ	300 x 300	ZÁKLADY	1
PR 64	SPLAŠOVÁ KANALIZACE	150 x 150	PODLAHA, PODKLADNÍ BETON	6
PR 65	PŘÍVODNÍ POTRUBÍ PRO VÝTOK	120 x 120	PODLAHA, PODKLADNÍ BETON	4
PR 66	PŘÍVOD REZERVNÍ NAFTY	100 x 100	ZÁKLADY	1
PR 73	SPLAŠOVÁ KANALIZACE	200 x 300	ZÁKLADY	1
PR 74	SPLAŠOVÁ KANALIZACE	200 x 250	ZÁKLADY	1
PR 75	SPLAŠOVÁ KANALIZACE	300 x 300	ZÁKLADY	1
PR 76	SPLAŠOVÁ KANALIZACE	200 x 400	ZÁKLADY	2

LEGENDA

- STÁVAJÍCÍ DEŠŤOVÁ KANALIZACE
- DRENÁŽNÍ POTRUBÍ, PERFOROVANÁ DRENÁŽNÍ PVC TRUBKA DN 100 mm, 28,0 m
- SPLAŠOVÁ KANALIZACE
- DEŠŤOVÁ KANALIZACE
- SPLAŠOVÁ KANALIZACE Z KUCHYNĚ
- VODOVOD
- OHŘÁMČÍKY PRO PŘÍVODU A VÝVODU
- TEPELNÁ IZOLACE - XPS POLYSTYRÉN EUOT HV.HK
- HYDROIZOLACE - 2 x SBS MODIFIKOVANÝ ASFALT, PÁS S VLOŽENOU ZE SKELNÉ TKANINY
- ŽELEZOBETON C30/37, B500B
- PROLÉVACÍ ŽB BLOKOVÉ TVAROVKY - BTB 50/30/24 P=0, 7L 330 mm; BTB 50/25/24 P=0, 7L 280 mm; BTB 50/15/24 P=0, 7L 150 mm
- PROSTÝ BETON
- HAČIČKA FRANCIE 16 - 32 mm
- NÁSYPNINA ZEMINA
- ROSTLÝ TERÉN
- ŠTĚRKOVÝ PODSYP
- TVAROVANÁ PE FOLIE, VÝŠKA NOPŮ 20 mm
- DND -0.460 — DRENÁŽNÍ KONTROLNÍ ŠACHTA DN 300, 4ks
- VYTÝČOVACÍ BOD - VNĚJŠÍ HRANA NOSNÉHO ZDIVA

POZNÁMKA

- ROZMĚRY A VÝŠKY NUTNO PŘIZPŮSOBIT ÚDAJŮM Z_SŘETĚNÝM NA STAVENIŠTI
- U OKAPU A HŘEBENE NUTNO V PLOŠE OSADIT PROVĚTÁVACÍ STŘEŠNÍ TAŠKY
- U SPODNÍ OKAPNICE NUTNO INSTALOVAT ODVĚTRÁVACÍ MŘÍŽKU SE SÍTKOU PROTI HMYZU
- HŘEBEN PROVEDEN POMOCÍ ODVĚTRÁVACÍHO HŘEBENÁČE
- NA KROV MUSÍ BÝT POUŽITÉ DŘEVO ZDRAVÉ BEZ ZNÁMKY NAPADENÍ HMYZEM NEBO HOUBAMI.
- KROV BUDE HOBLOVÁN A IMPREGNOVÁN PROTI HMYZU, HNILOBĚ A OHNI ATESTOVANÝMI VÝROBKY.
- POŽÁRNÍ NÁTĚR MUSÍ SPLŇOVAT ODOLNOST R30 - VIZ. PBŘ
- STŘECHA BUDE ZPŘÍSTŘEŇA SYSTÉMEM DNĚHOVÝCH ZACHYTÁVAČŮ DLE TECHNOLOGICKÝCH PODKLADŮ DODAVATELE STŘEŠNÍ KRYTINY
- VEŠKERÉ PROSTUPY VE STŘEŠNÍM PLÁŠTI NUTNO PROVÁŽET PŘES SYSTÉMOVÉ PRŮCHOCHY
- PROVEDENÍ HROMOSVODU - VIZ. PROJEKT SILNOPROUDU
- NUTNO ZPRACOVAT VÝROBNÍ DOKUMENTACI
- VYKRES NUTNO KORDINOVAT S POŽÁRNĚ BEZPEČNOST. ŘEŠENÍM, PROJEKTEM STATIKY A PROJEKTY PROFESÍ ZTI, VYTÁPĚNÍ, ELE
- POLOHU PROSTUPŮ NUTNO KOORDINOVAT S PROJEKTY PROFESÍ
- SVISLÁ HYDROIZOLACE MUSÍ BÝT VYTAŽENA MIN. 500 mm NAD UPRAVENÝ TERÉN
- PODKLADNÍ BETON VYZTUŽEN OCEL. KARI SÍTÍ D = 6 mm, OKA 150/150 mm
- SPOJE DŘEVĚNÝCH PRVKŮ NUTNO ŘEŠIT DÍLENSKOU DOKUMENTACÍ DODAVATELE
- 100 mm NAD ZÁKLADOVOU SPÁRU VLOŽIT ZEMNÍCÍ DRÁT Fe2o
- V MÍSTĚ SVISLÝ SVOD VYTÁHNOUT 1,0 m NAD TERÉN - viz. PROJEKT ELEKTROINSTALACE
- VÝZTUŽ DO ZÁKLADŮ URČÍ STATIK
- ÚPRAVU ZÁKLADOVÉ SPÁRY PROVÉST DLE SŽ PŘÍZORUBU
- TVAR A HLOUBKU ZÁKLADŮ NUTNO PŘIZPŮSOBIT ZÁKLADOVÝM PODMÍNKÁM V MÍSTĚ BÝVALÉHO SKLEPA
- ZÁKLADOVÉ POMĚRY BUDOU ŘEŠENY ZODPOVĚDNÝM GEOTECHNIKEM NA STAVBĚ
- VÝŠKOVÁ KÓTA U PROSTUPU TYPU -1.000 OZNAČUJE SPODNÍ HRANU PROSTUPU
- VÝŠKOVÁ KÓTA U PROSTUPU TYPU -1.000 OZNAČUJE SPODNÍ HRANU DRÁŽKY

VÝŠKOVÝ SYSTÉM: JTSK_Bpv

0,000 = PODLAHA 1.NP = 221,000 m n.m.

GENERÁLNÍ PROJEKTANT
ARCHIX
ARCHIX s.r.o.
ZÁSMĚCKÁ 18e
615 00 BRNO
E-MAIL: INFO@ARCHIX.CZ TEL.:+420 542 212 971
WWW.ARCHIX.CZ

AUTORIZACE

ČÍSLO PARÉ

ARCHITEKT: ING.ARCH. MILAN PODSKOČÍK
KONTROLOVAL: ING.ARCH. MILAN PODSKOČÍK
VYPRACOVAL: ING. ROMAN KOPCA
VIP: ING.ARCH. MILAN PODSKOČÍK

INVESTOR: MĚSTO ŠLAPANICE, MASARYKOVO NÁMĚSTÍ 100/7, ŠLAPANICE, 664 51

ZAKÁZKA: 17_001

STUPEŇ PROJEKTU: DPS

DATUM: 04/2019

STAVBA: DŮM V PARKU
P.Č. 904/3, 905, 907/1, 907/4, 907/11, 904/1, 480, 481 v K.Ú. ŠLAPANICE U BRNA

MĚŘÍTKO: 1 : 50

OBSAH VÝKRESU: ZÁKLADY

ČÍSLO VÝKRESU: D.103

© Copyright 2019 ARCHIX s.r.o.