


LEGENDA ZAŘIZOVACÍCH PŘEDMĚTŮ VIZ TECHNICKÁ ZPRÁVA.

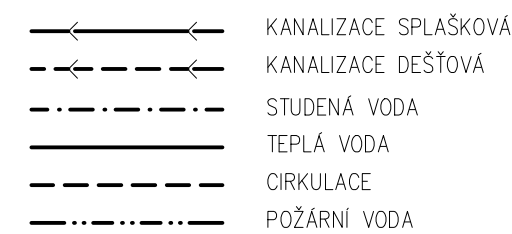

- VEŠKERÉ ODPADNÍ POTRUBÍ VIZ. OZNAČENÍ ZVUK. IZOL.
PROVÉST Z HT PP– ODHLUČNĚNÉ dB20
VIZ. VÝKRES ODPADNÍ POTRUBÍ KANALIZACE
PŘIPOJOVACÍ POTRUBÍ– HT PP
- NAPOJIT ODVODY KONDENZÁTU POTRUBÍ
DOP SPLAŠKOVÉ KANALIZACE PŘES
ZÁPACH.UZÁVĚRKU


STŘEŠNÍ VTOK SE SAMOREGULAČNÍM TOPNÝM KABELEM
PRO PLOCHÉ STŘECHY
S TĚSNÍCÍM KROUŽKEM, NÁSTAVCEM, ZÁCHYTNÝ KOŠ
+ IZOLAČNÍ SOUPRAVA DLE HYDROIZOLACE
S KONSTRUKČNÍ Vrstvy STŘECHY
1x230V,50Hz,10-30W, VODOROVNÝ ODTOK

STŘEŠNÍ VTKO SE SAMOREGULAČNÍM TOPNÝM KABELEM
PRO PLOCHÉ STŘECHY-POCHOŮZNÉ PŘEVODENÍ
S TĚSNÍČNÍM KROUŽKEM, NÁSTAVCEM,
ZÁCHYTNÝ KOŠ
+ IZOLAČNÍ SOUPRAVA DLE HYDROIZOLACE
S KONSTRUKČNÍ VRVSTVY STŘECHY
1x230V,50Hz,10-30W, VODOROVNÝ ODTOK

ODPADNÍ POTRUBÍ UKONČIT 500mm
NAD STŘECHOU HLAVICÍ
min.3,0m OD TERAS A OKEN
NEBO 3,0m NAD ÚROVŇÍ TERASY

- S** ODPADNÍ POTRUBÍ SPLAŠKOVÉ KANALIZACE
- D** ODPADNÍ POTRUBÍ DEŠŤOVÉ KANALIZACE
- V** STOUPACÍ POTRUBÍ VODY PITNÉ

- | | |
|-------------|---|
| ZVUK.IZ.- | ODPADNÍ POTRUBÍ KANALIZACE-ZVUKOVĚ ISOLOVANĚ db20 |
| KU- | KULOVÝ UZÁVĚR |
| KUv- | KULOVÝ UZÁVĚR S VYPOUŠTĚNÍM |
| ZK- | ZPĚTNÁ KLAPEKA |
| POJ.VENTIL- | POJŠŤOVACÍ VENTIL |
| KUp- | VENTIL PODOMÍTKOVÝ |
| VV- | VÝTOKOVÝ VENTIL NA HADICI |
| VP- | PODLAHOVÁ VPUSŤ PACHOTĚSNÁ |
| VV-MRAZ | VÝTOKOVÝ VENTIL-MRAZUVZDORNÁ ARMATURA |
| VREG- | VENTIL REGULAČNÍ |
| PB- | PEVNÝ BOD |
| VyVT- | MULTIFUNKČNÍ TERMOSTATICKÝ CÍRKULAČNÍ VENTIL |
| S.H.- | SPODNÍ HRANA OD ČISTĚ PODLAH |
| DV- | REVIZNÍ DVÍŘKA |
| ČK- | ČISTÍCÍ KUS |
| Z.U- | ZÁPACHOVÁ UZÁVĚRKA |
| PV- | PŘÍVĚTRÁVCI VENTIL |

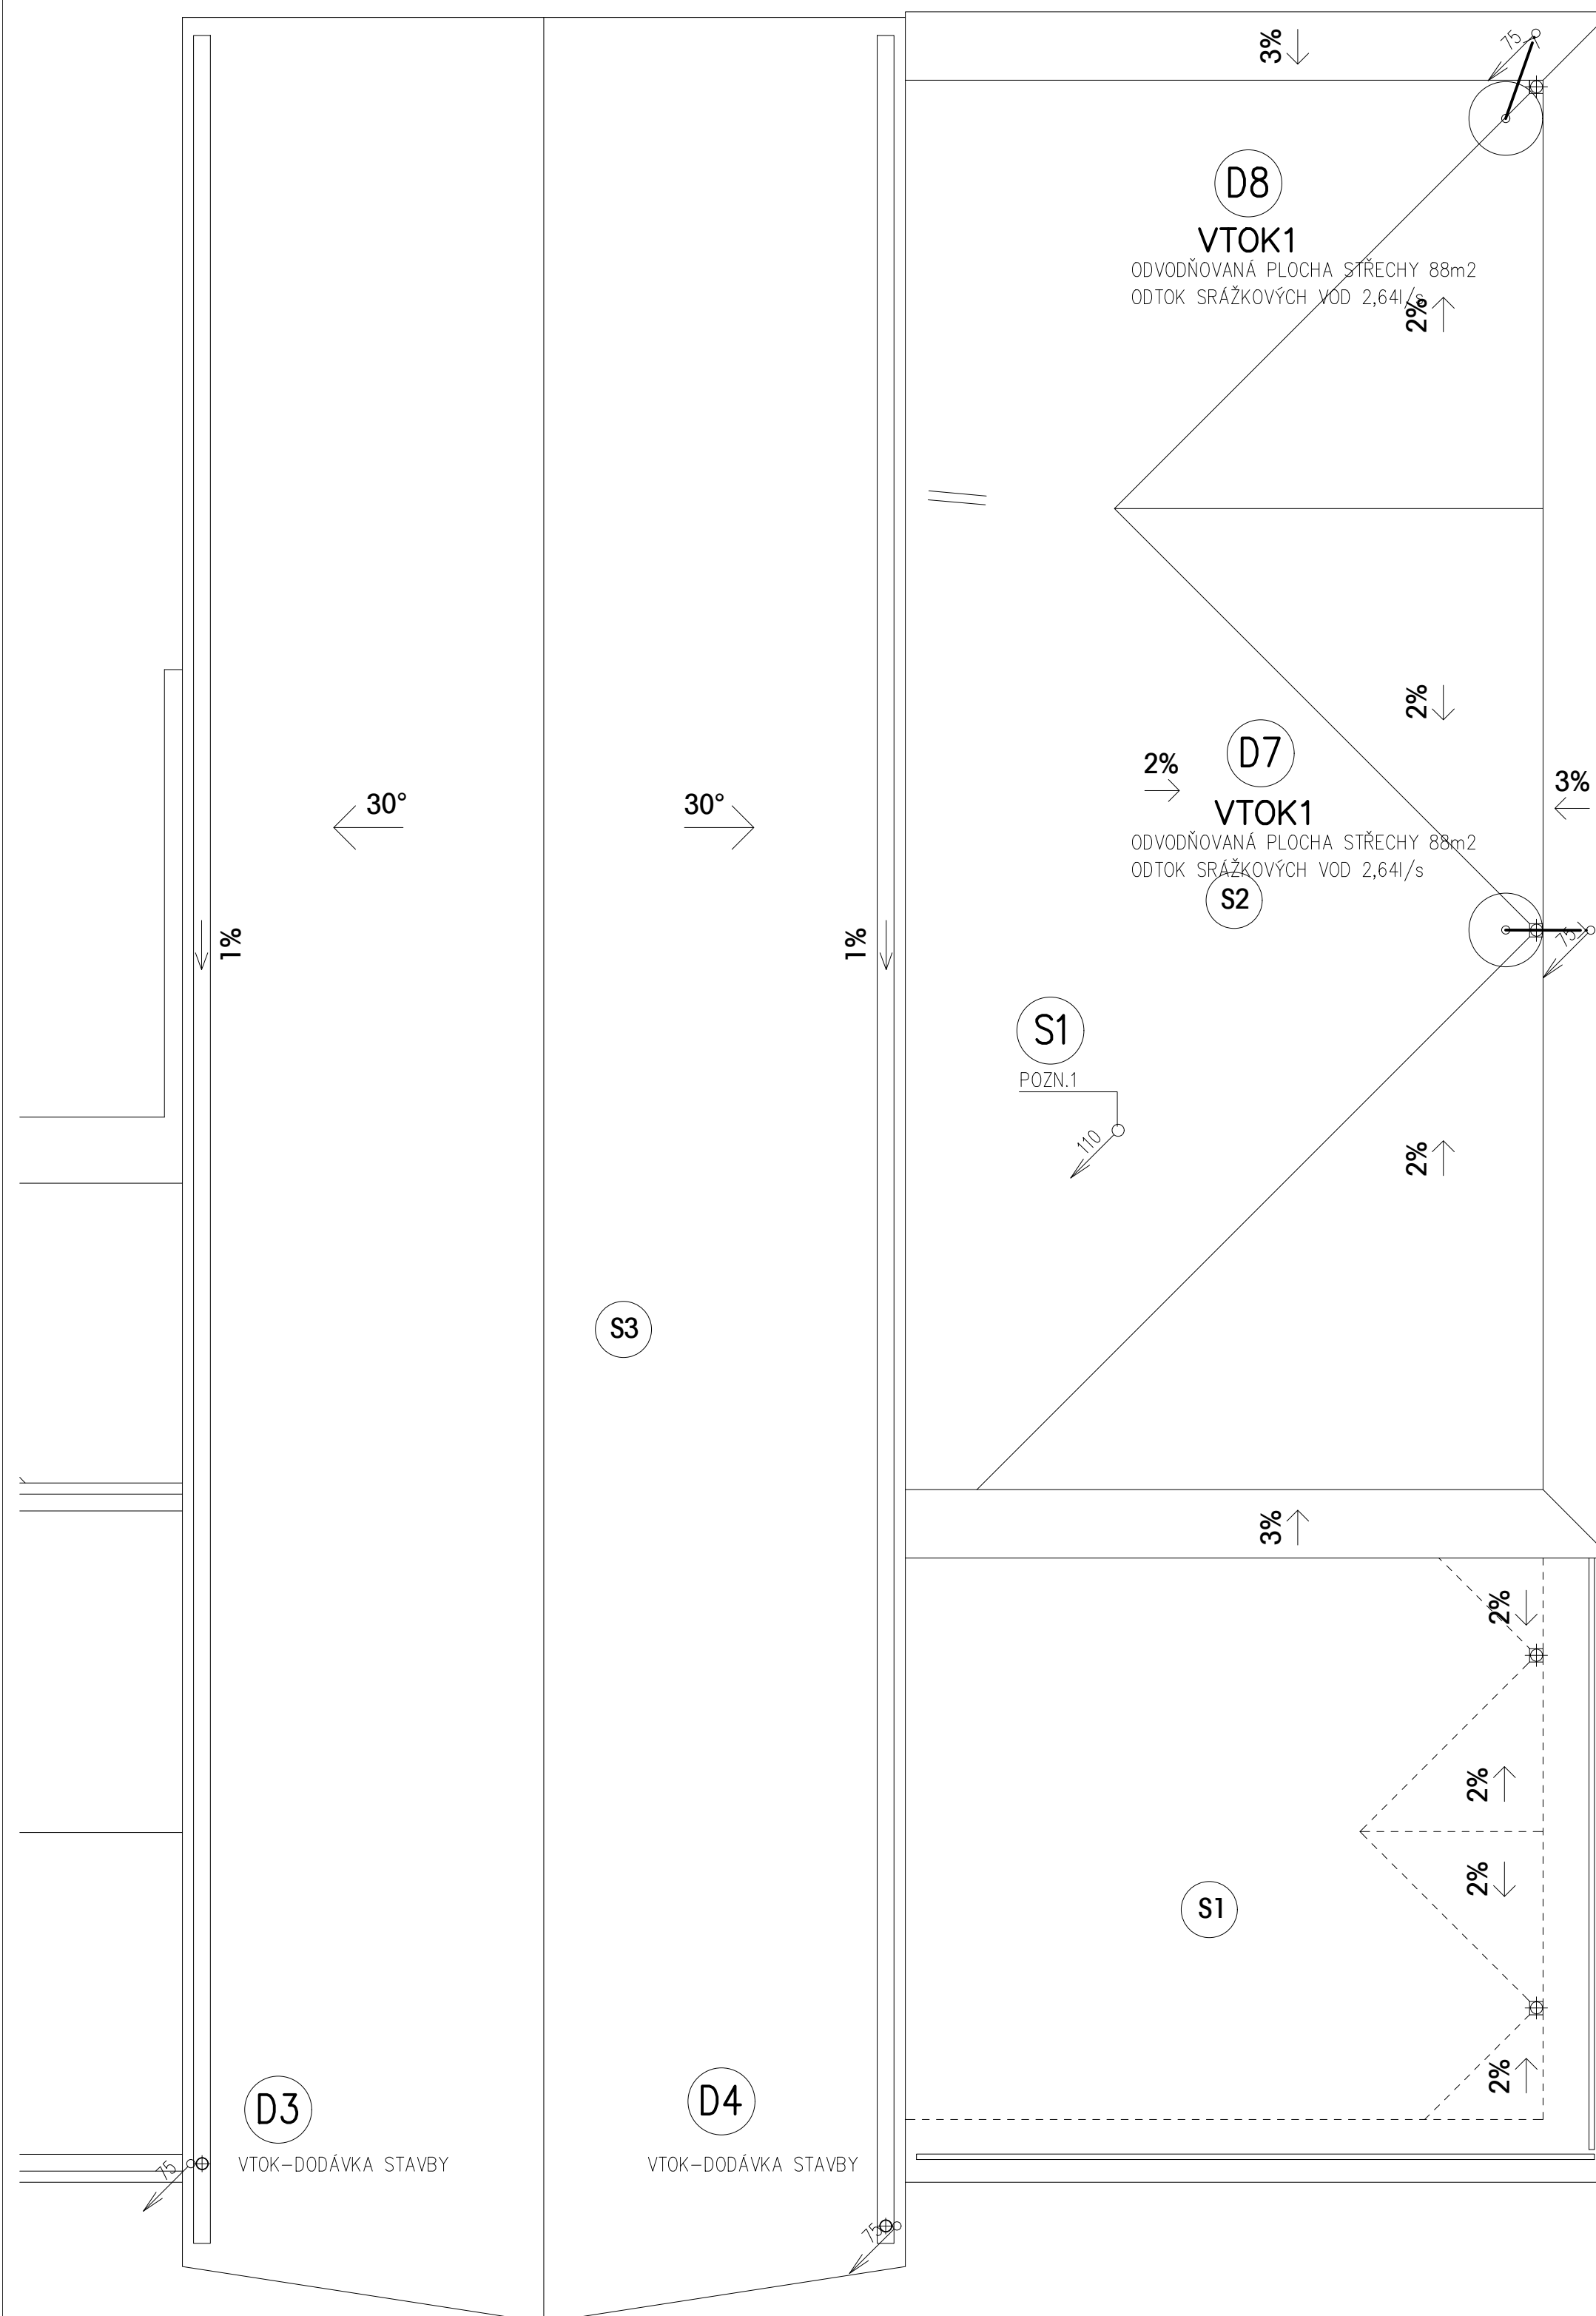
$$+/-0.000=221.00$$

| | | | | | |
|------------------|---|-----------------|-------------|--|--------------|
| ZODP. PROJEKTANT | NAVRHL | VYPRACOVAL | KONTROLOVAL | ING. MIRIAM PANICOVÁ PROJEKČNÍ ČINNOST ZDRAVOTNÉ TECHNIKÉ INSTALACE IČO 72529353 tel: +420 737 942 578 e-mail: mpanicova@volny.cz | |
| ING. PANICOVÁ | ING. PANICOVÁ | ING. PANICOVÁ | | | |
| <i>PANICOVÁ</i> | <i>PANICOVÁ</i> | <i>PANICOVÁ</i> | | | |
| INVESTOR: | město Šlapanice, Masarykovo náměstí 100/7, Šlapanice | | | | |
| MÍSTO STAVBY: | parc.č.905,904/3,907/4,907/11,907/1 k.ú. Šlapanice u Brna | | | | |
| AKCE: | DŮM V PARKU | | | FORMÁT | A4/A4 |
| | | | | DATUM | 02/2019 |
| | | | | STUPEŇ | PROJEKT |
| OBJEKT: | ZDRAVOTNÉ TECHNIKÉ INSTALACE | | | ZAK. Č. | ZT18-062 |
| | | | | ARCH. Č. | ZT18-062/404 |
| OBSAH: | | | | MĚŘÍTKO | VÝKRES ČÍSLO |
| PŮDORYS STŘECHY | | | | 1:50 | 404 |