

LEGENDA:

LEGENDA ZAŘÍZOVACÍCH PŘEDMĚTŮ VIZ TECHNICKÁ ZPRÁVA.

- KANALIZACE SPLAŠKOVÁ
- KANALIZACE DEŠŤOVÁ
- STUDENÁ VODA
- TEPLÁ VODA
- CIRKULACE
- POŽARNÍ VODA

- VEŠKERÉ ODPADNÍ POTRUBÍ VIZ. OZNAČENÍ ZVUK. IZOL.
PROVĚST Z HT PP– ODHLUČNĚNÉ db20
VIZ. VÝKRES ODPADNÍ POTRUBÍ KANALIZACE
PŘIPOJOVACÍ POTRUBÍ– HT PP
- NAPOJIT ODVODY KONDENZÁTU POTRUBÍ
DO SPLAŠKOVÉ KANALIZACE PŘES
ZÁPACH.UZÁVĚRKU

VTOK1

STŘEŠNÍ VŤOK SE SAMOREGULAČNÍM TOPNÝM KABELEM
PRO PLOCHÉ STŘECHY
S TĚSNICÍM KROUŽKEM, NÁSTAVCEM, ZÁCHYTNÝ KOŠ
+ IZOLAČNÍ SOUPRAVA DLE HYDROIZOLACE
S KONSTRUKČNÍ VRSTVY STŘECHY
1x230V,50Hz,10–30W, VODOROVNÝ ODTOK

VTOK2


STŘEŠNÍ VŤOK SE SAMOREGULAČNÍM TOPNÝM KABELEM
PRO PLOCHÉ STŘECHY–POHŮZNĚ PROVEDENÍ
S TĚSNICÍM KROUŽKEM, NÁSTAVCEM,
ZÁCHYTNÝ KOŠ
+ IZOLAČNÍ SOUPRAVA DLE HYDROIZOLACE
S KONSTRUKČNÍ VRSTVY STŘECHY
1x230V,50Hz,10–30W, VODOROVNÝ ODTOK

POZN.1

ODPADNÍ POTRUBÍ UKONČIT 500mm
NAD STŘECHOU HLAVICÍ
MIMO 3,0m OD TERAS A OKEN
NEBO 3,0m NAD OROVENÍ TERASY

- S ODPADNÍ POTRUBÍ SPLAŠKOVÉ KANALIZACE
- D ODPADNÍ POTRUBÍ DEŠŤOVÉ KANALIZACE
- V STOUPAČNÍ POTRUBÍ VODY PITNÉ

- ZVUK.IZ.– ODPADNÍ POTRUBÍ KANALIZACE–ZVUKOVĚ IZOLOVANÉ db20
- KU– KULOVÝ UZÁVĚR
- KUV– KULOVÝ UZÁVĚR S VYPOUŠTĚNÍM
- ZK– ZPĚTNÁ KLAPKA
- POJ.VENTIL– POJISTOVACÍ VENTIL
- KUP– VENTIL PODOMÍTKOVÝ
- VV– VÝTOKOVÝ VENTIL NA HADICI
- VP– PODLAHOVÁ VPUSŤ PACHOTĚSNÁ
- VV–MRAZ VÝTOKOVÝ VENTIL–MRAZOVÝZORNÁ ARMATURA
- VREG– VENTIL REGULAČNÍ
- PB– PEVNÝ BOD
- VyVVT– MULTIFUNKČNÍ TERMOSTATICKÝ CIRKULAČNÍ VENTIL
- S.H.– SPODNÍ HRANA OD ČISTÉ PODLAH
- DV– REVZNÍ DVÍŘKA
- ČK– ČISTÍCÍ KUS
- Z.U.– ZÁPACHOVÁ UZÁVĚRKA
- PV– PŘÍVĚTRÁVACÍ VENTIL

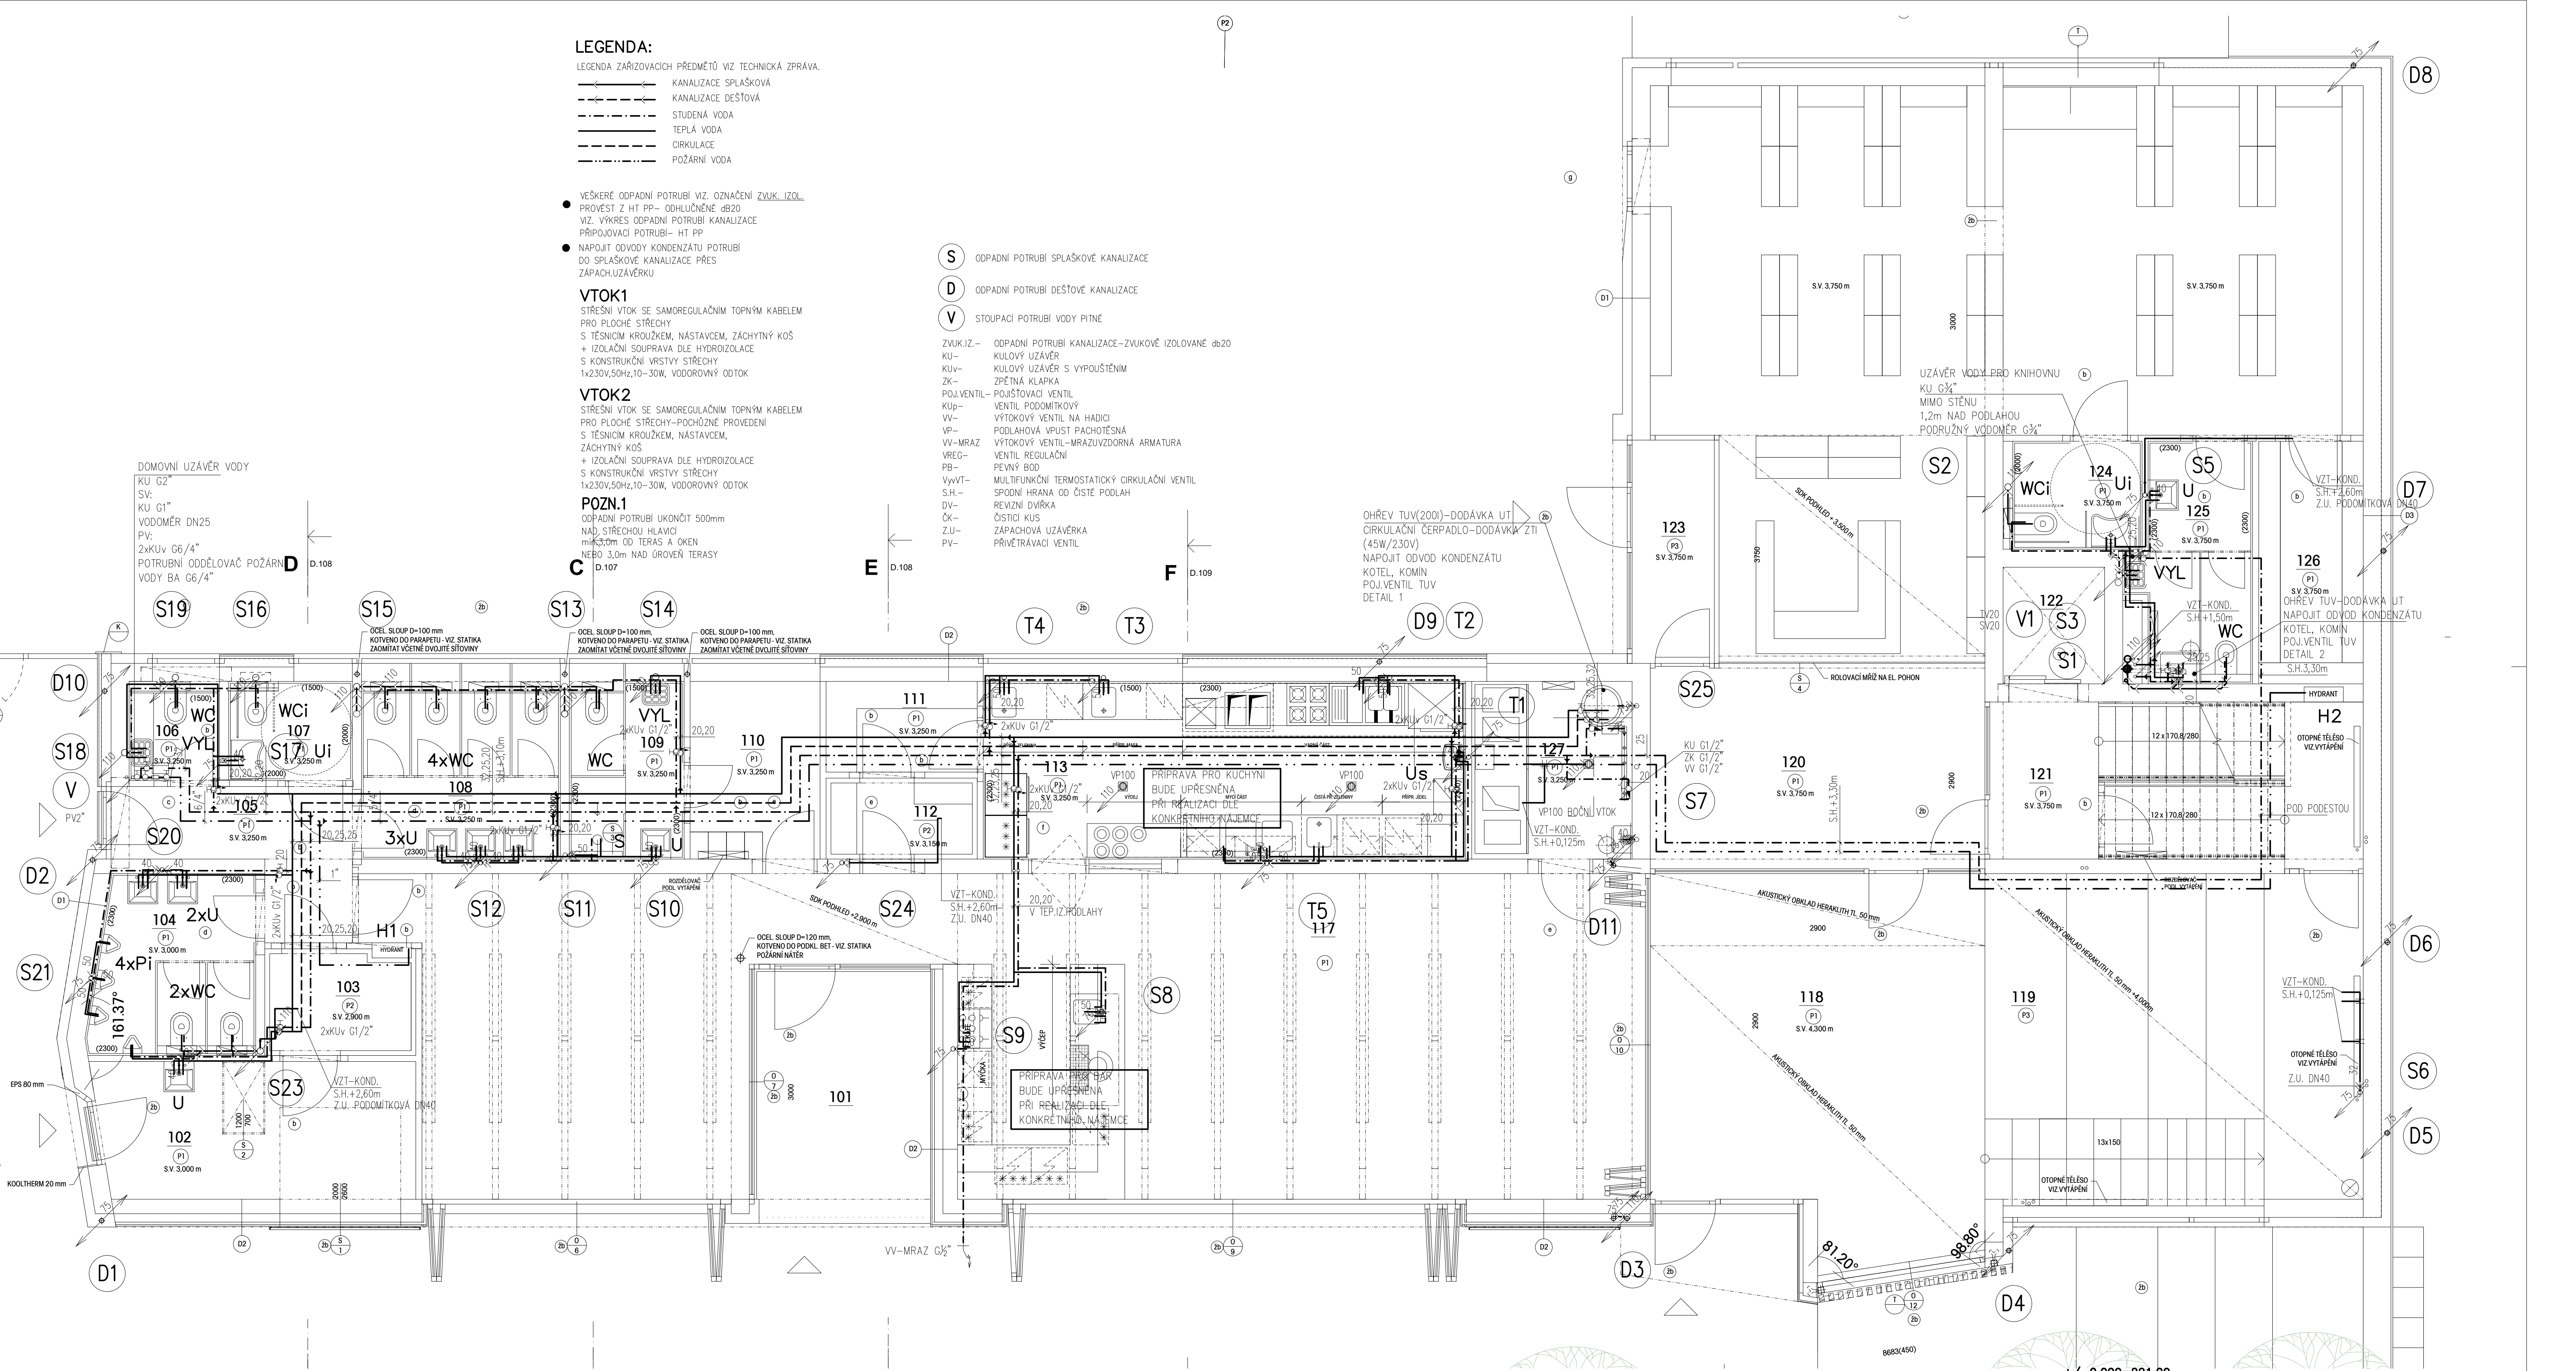

+/-0.000=221.00

ZODP., PROJEKTANT	ING. PANICOVÁ	NAVRHL	ING. PANICOVÁ	VYPRACOVAL	ING. PANICOVÁ	KONTROLOVAL	
INVESTOR:	město Slapnice, Masarykova náměstí 100/7, Slapnice						ING. MIRIAM PANICOVÁ PROJEKČNÍ ČINNOST ZDRAVOTNÉ TECHNICKÉ INSTALACE ICO 72020351
MÍSTO STAVBY:	parc.2.995,904/3.907/4.907/11.907/1 k.ú. Slapnice u Brna						tel:+420 737 942 578 e-mail: mpanicova@volny.cz
AKCE:	DŮM V PARKU						FORMAT 8*14
OBJEKT:	ZDRAVOTNÉ TECHNICKÉ INSTALACE						DATUM 02/2019
OBSAH:	PŮDORYS 1.NP						STUPEŇ PROJEKT ZT18-062
							ARCH. Č. ZT18-062/402
							MĚŘITKO VÝKRES ČÍSLO 1:50 402