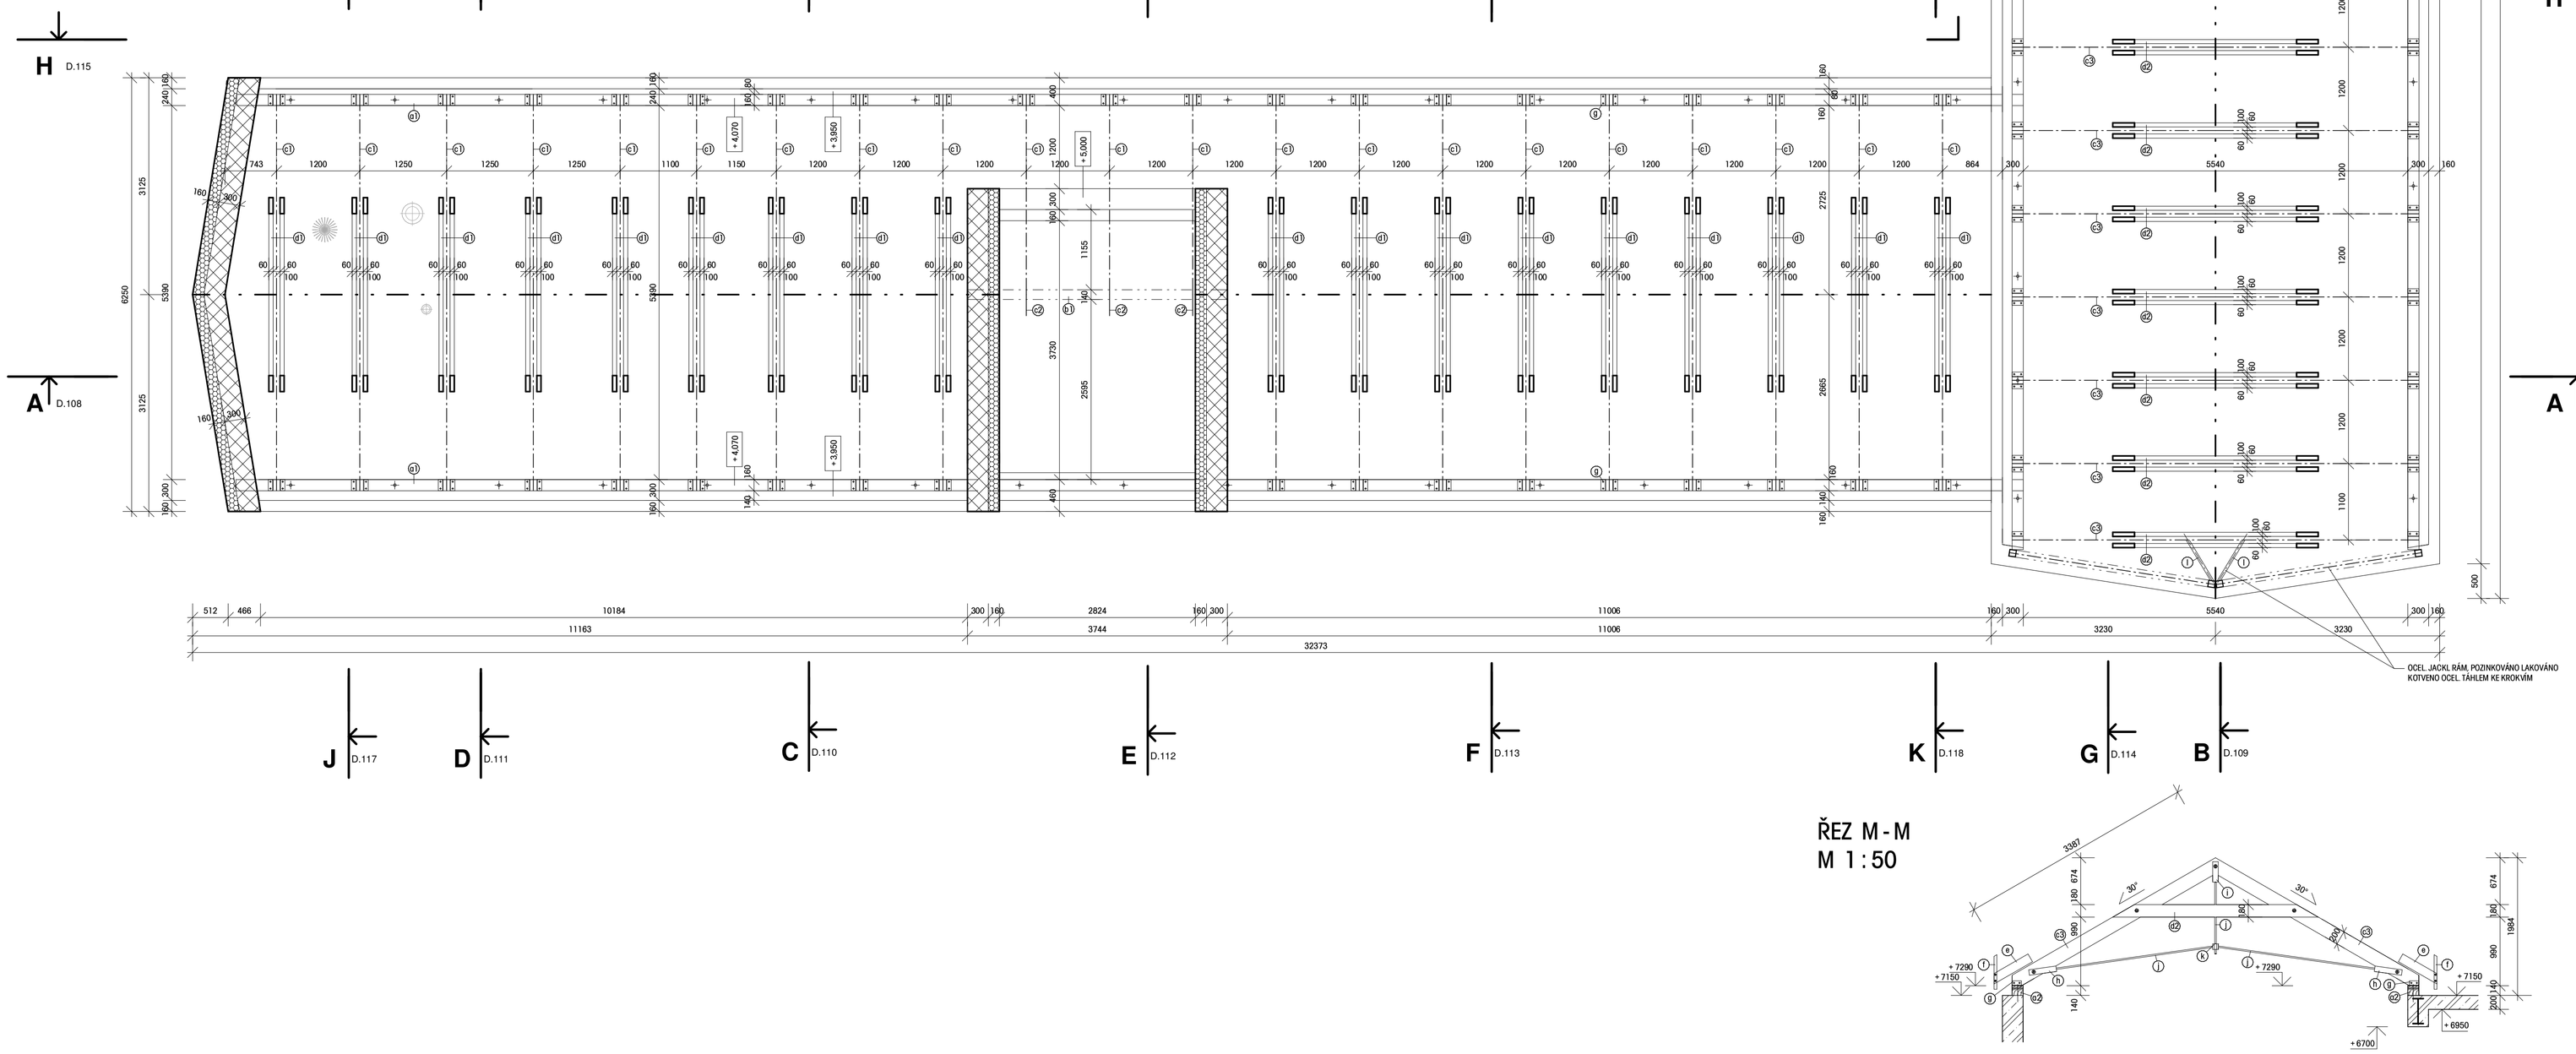

3125
6250
5390
3125
743
1200
1250
1250
1250
1100
1150
1200
1200
1200