POHLED MADLO
M 1 : 20

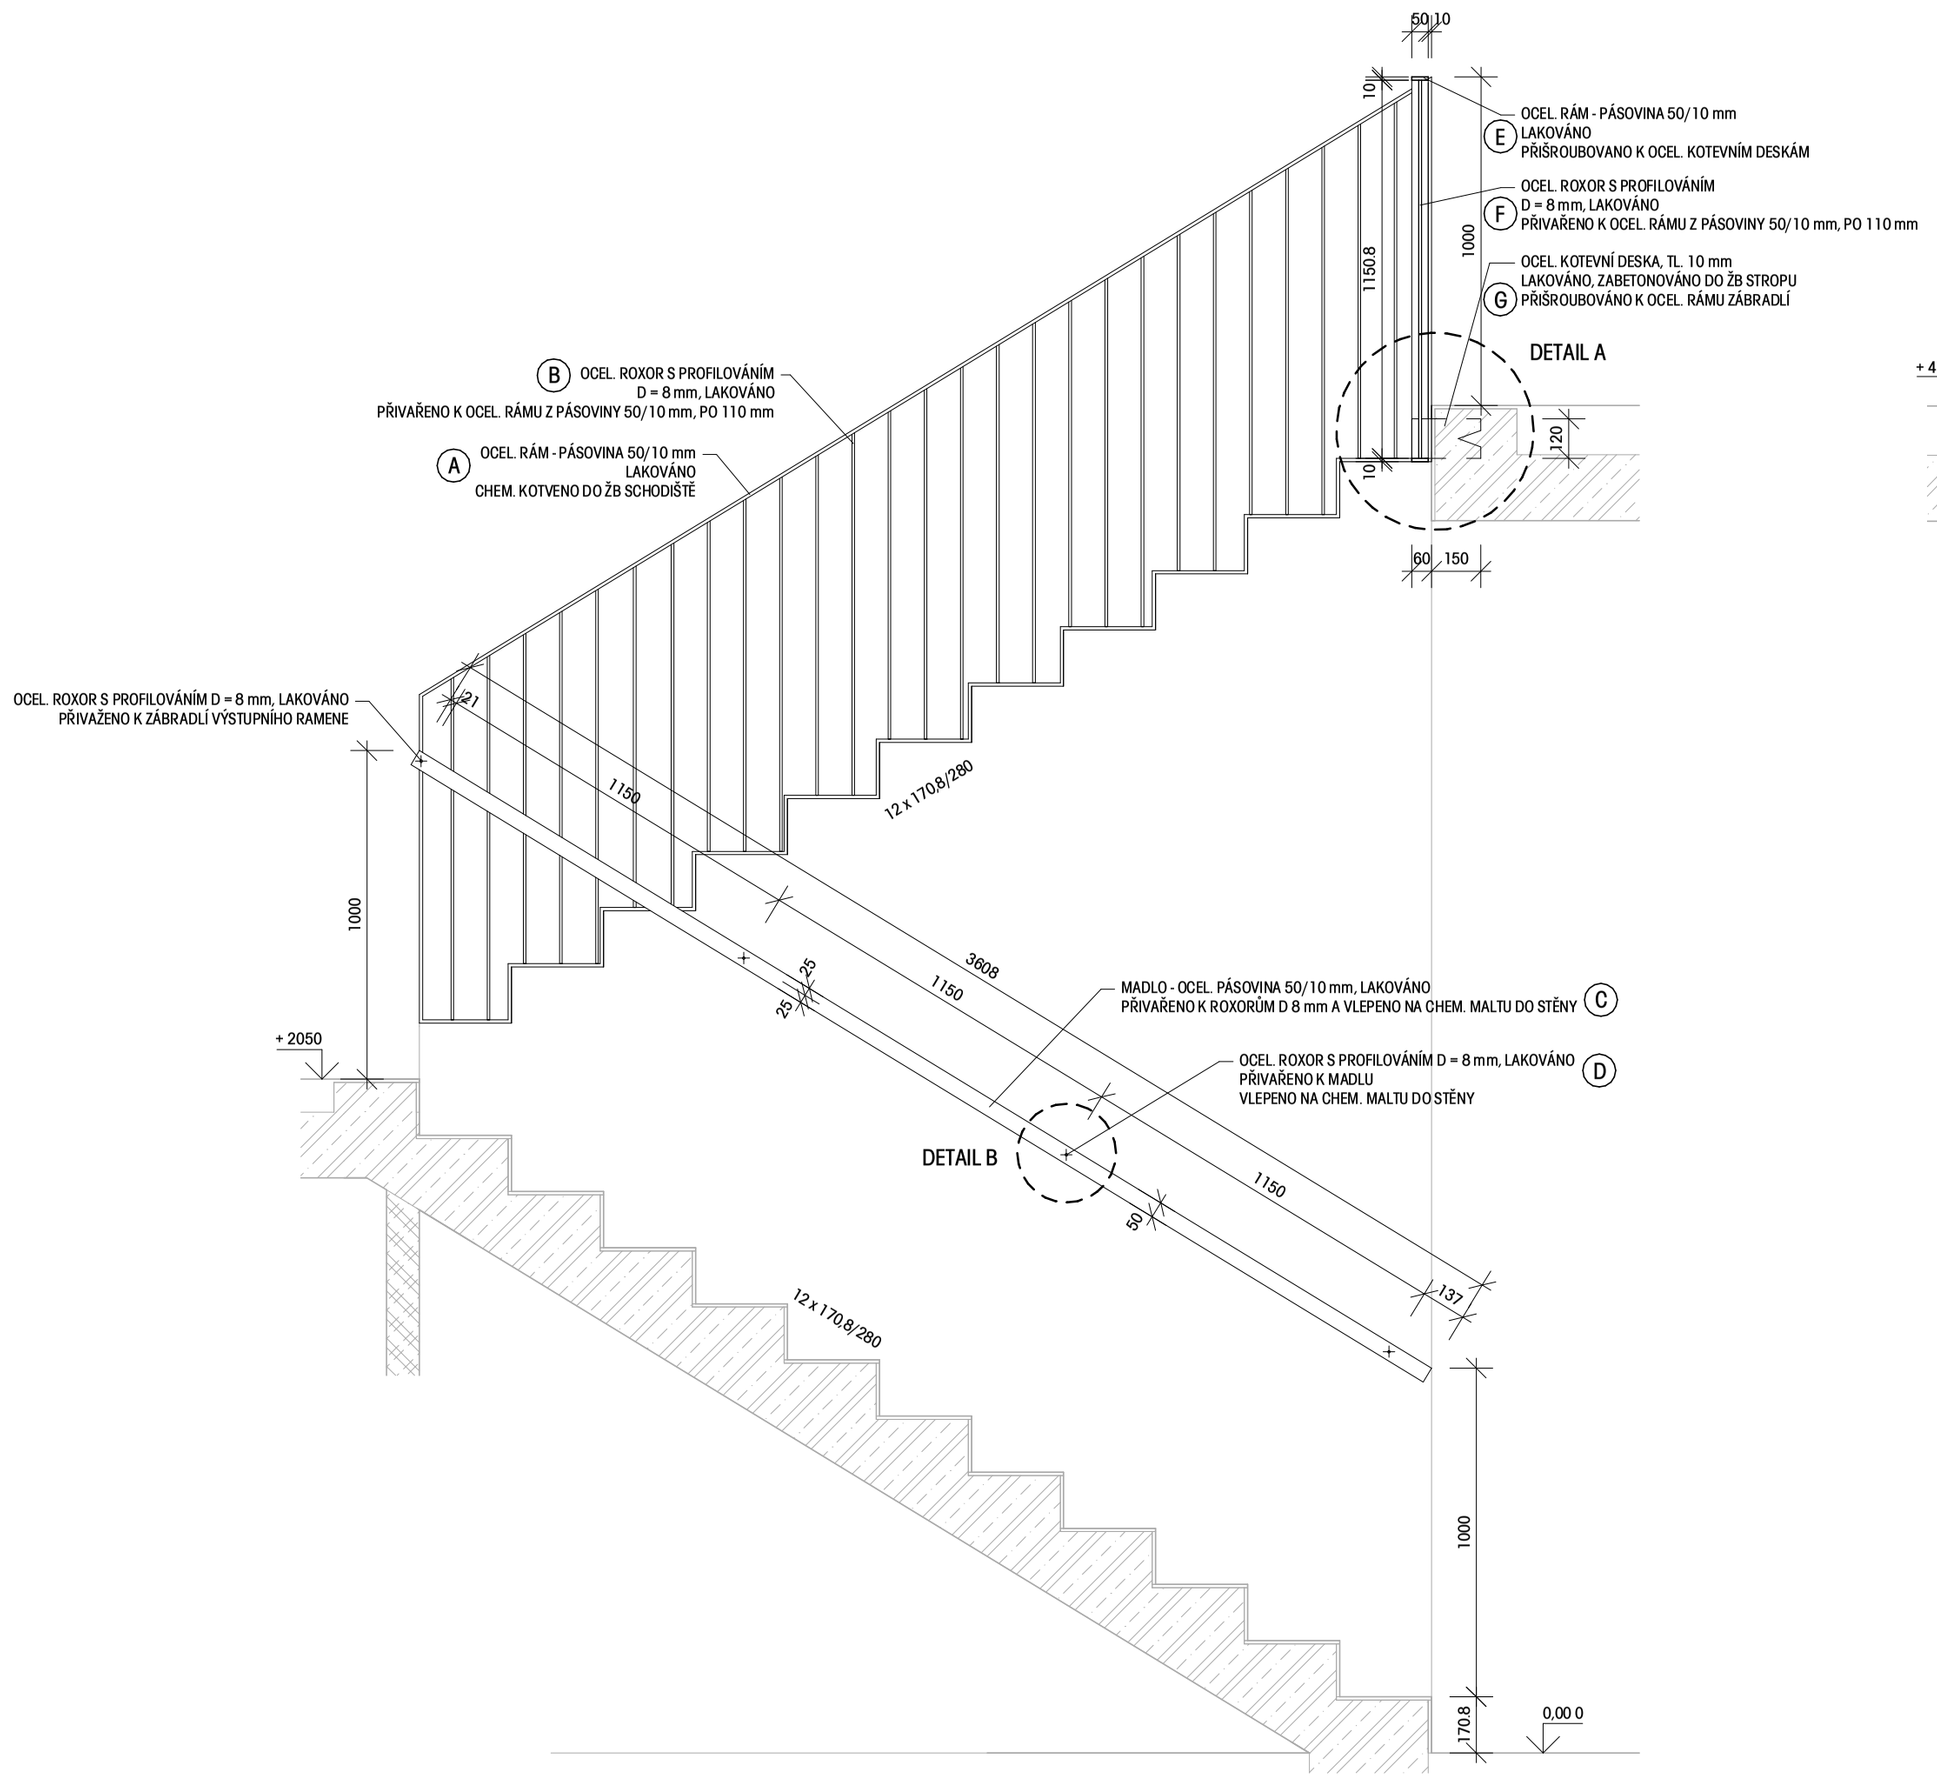

POHLED ZÁBRADLÍ VÝSTUPNÍHO RAMENEO
M 1 : 20

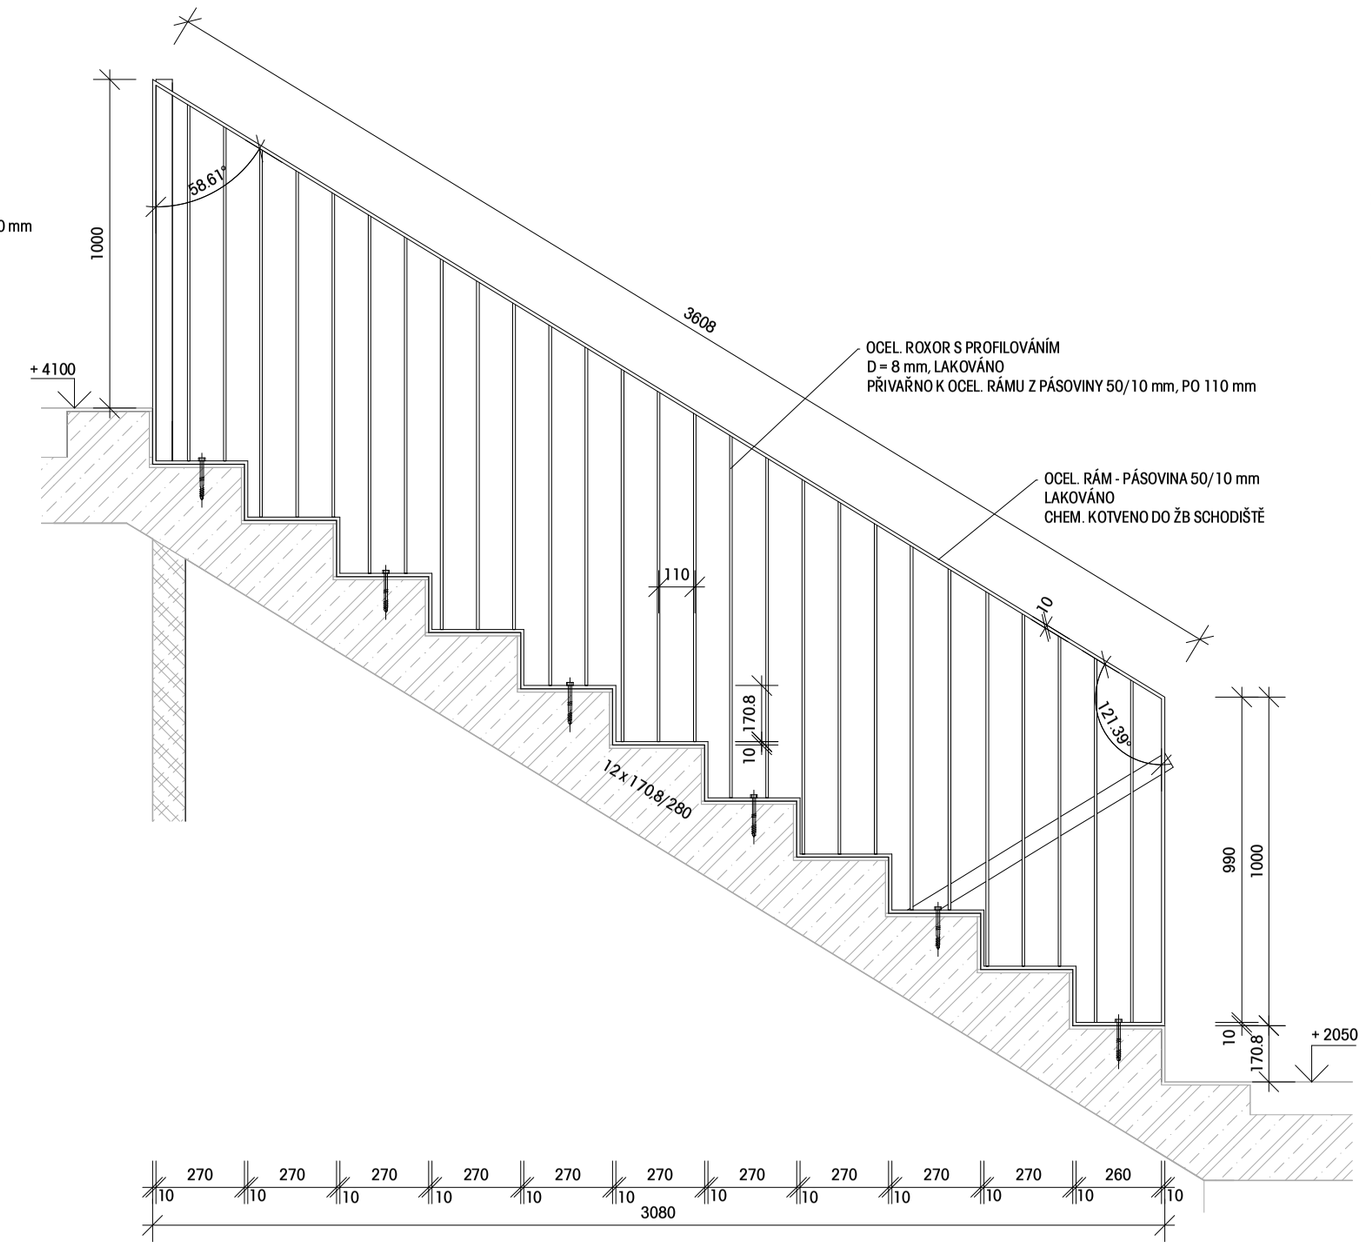

POHLED ZÁBRADLÍ HORNÍ PODESTY
M 1 : 20

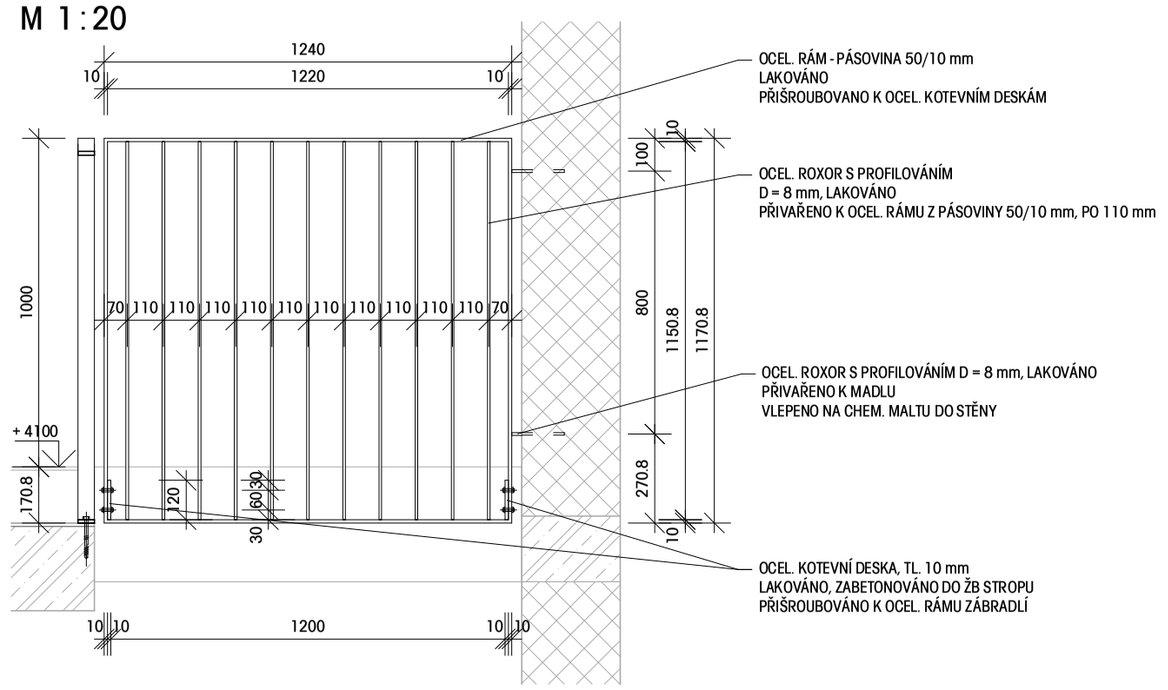

DETAIL A - KOTVENÍ ZÁBRADLÍ PODESTY
M 1 : 10

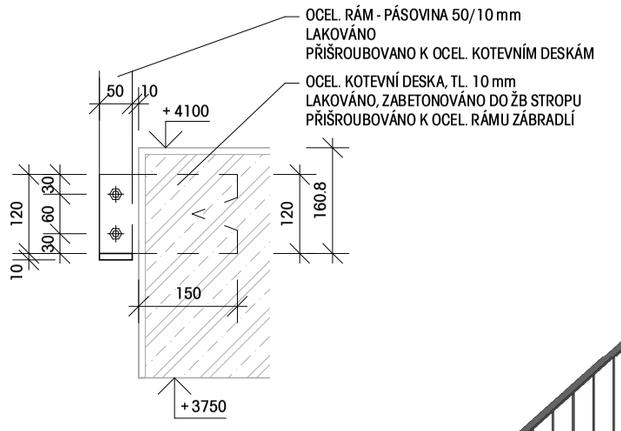

DETAIL B - KOTVENÍ MADLA
M 1 : 10

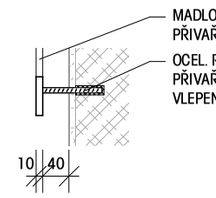

3D SCHÉMA

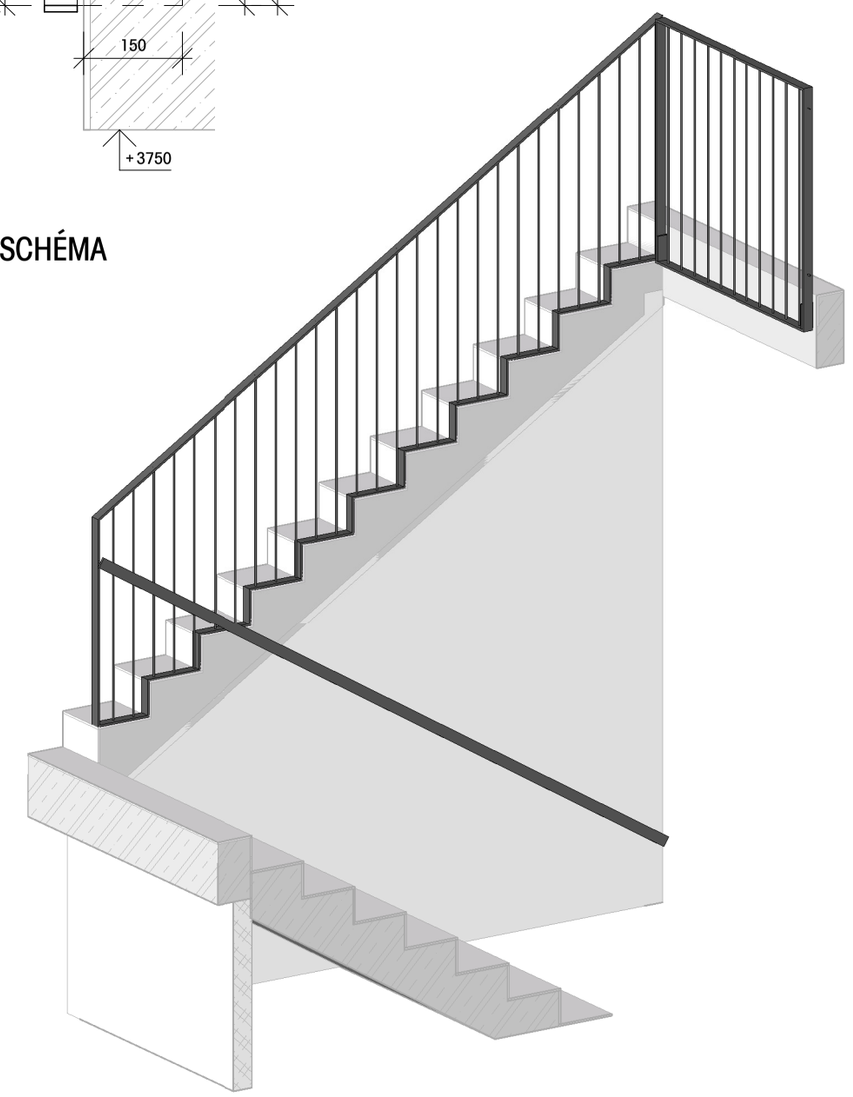

POZNÁMKA

- ROZMĚRY A VÝŠKY NUTNO PŘIZPŮSOBIT ÚDAJŮM ZJIŠTĚNÝM NA STAVENIŠTI
- NUTNO ZPRACOVAT VÝROBNÍ A DÍLENSKOU DOKUMNETACE
- SPOJE OCELOVÝCH PRVKŮ NUTNO ŘEŠIT DÍLENSKOU DOKUMENTACÍ DODAVATELE

VÝŠKOVÝ SYSTÉM: JTSK/Bpv

0,000 = PODLAHA 1.NP = 221,000 m n.m.

VÝPIS PRVKŮ

OZN.	POPIS	ROZMĚRY (MM)	KS	POZNÁMKA
A	OCEL. RÁM, PÁSOVINA	50/10	DL. 10,90 BM	LAKOVÁNO A CHEM KOTVENO DO KONSTRUKCE SCHODIŠTĚ
B	OCEL. ROXOR S PROFILOVÁNÍM	D = 8 mm, DL. 1070	27	LAKOVÁNO A PŘIVAŘENO K OCEL. RÁMU Z PÁSOVINY 50/10 mm, PO 110 mm
C	OCEL. MADLO, PÁSOVINA	50/10	3610 mm	LAKOVÁNO, PŘIVAŘENO K ROXORŮM D 8 mm A VLEPENO NA CHEM. MALTU DO STĚNY
D	OCEL. ROXOR S PROFILOVÁNÍM	D = 8 mm, DL. 100	4	LAKOVÁNO, PŘIVAŘENO K MADLU, VLEPENO NA CHEM. MALTU DO STĚNY
E	OCEL. RÁM, PÁSOVINA	50/10	DL. 4,83 BM	LAKOVÁNO, PŘIŠROUBOVANO K OCEL. KOTEVNÍM DESKÁM
F	OCEL. ROXOR S PROFILOVÁNÍM	D = 8 mm, DL. 1155	11	LAKOVÁNO A PŘIVAŘENO K OCEL. RÁMU Z PÁSOVINY 50/10 mm, PO 110 mm
G	OCEL. KOTEVNÍ DESKA	TL. 10, 120/210 mm	2	LAKOVÁNO, ZABETONOVÁNO DO ŽB STROPU, PŘIŠROUBOVÁNO K OCEL. RÁMU ZÁBRADLÍ, VČETNĚ KOTEVNÍ PRACEN

JEDNÁ SE O ČISTÉ DÉLKY PRVKŮ NUTNO PŘIPOČÍTAT MNOŽSTVÍ NA PROŘEZY

GENERÁLNÍ PROJEKTANT:
ARCHIX
ARCHITEKTONICKÁ KANCELÁŘ
ARCHIX s.r.o.
ZÁBRDOVICKÁ 16a
615 00 BRNO
E-MAIL: INFO@ARCHIX.CZ TEL.:+420 542 212 971
WWW.ARCHIX.CZ

AUTORIZACE:

ČÍSLO PARÉ:

ARCHITEKT: ING.ARCH. MILAN PODROUŽEK
KONTROLOVAL: ING.ARCH. MILAN PODROUŽEK
HIP: ING.ARCH. MILAN PODROUŽEK
VYPRACOVAL: ING. ROMAN KOPLÍK

INVESTOR: MĚSTO ŠLAPANICE
MASARYKOVO NÁMĚSTÍ 100/7
ŠLAPANICE, 664 51

ZAKÁZKA: 17_021
STUPEŇ PROJEKTU: DPS
DATUM: 03/2019

NÁZEV AKCE: **DŮM V PARKU**
P.Č. 904/3, 905, 907/1, 907/4, 907/11, 904/1, 480, 481 v K.Ú. ŠLAPANICE U BRNA

MĚŘÍTKO: 1 : 20, 1 : 10

NÁZEV VÝKRESU: **DETAIL ZÁBRADLÍ SCHODIŠTĚ**

ČÍSLO VÝKRESU: D.132

© Copyright 2010 - ARCHIX s.r.o.