

STUPEŇ : INT
ZAK.ČÍSLO : 1912

POPIS / SCHÉMA

OZN.:

07/OS

NÁSTĚNNÉ TABULE - DIDAKTICKÁ POMŮCKA


ROZMĚR: - 900x600 MM - 2x
- 1800x600 MM - 1x

POPIS - LAMINOVANÁ DŘEVOTŘÍSKOVÁ DESKA TL. 12 MM, POVRCH CPL
- HRANY TL. 0,5 MM
- ŘEZANÁ GRAFIKA
- POUŽITÉ PÍSMO: NORMALIZOVANÉ ŠKOLNÍ PÍSMO - PSACÍ PÍSMO VÁZANÉ, PATKOVÉ TISKACÍ PÍSMO. VÝŠKA CA. 50 MM
- UMÍSTĚNÍ DLE SCHÉMATU, DESKA KOTVENA SKRYTĚ DO STĚNY !!!

POVRCHOVÁ ÚPRAVA A BAREVNOST:
- BARVA DESKY A HRAN: RAL 1013
- BARVA PÍSMO: RAL 5011

POZNÁMKA: - TEXTOVÝ OBSAH BUDE PŘED REALIZACÍ ODSOUHLASEN INVESTOREM
- KONEČNÁ GRAFICKÁ ÚPRAVA VČ. BAREVNOSTI BUDE ODSOUHLASENA ARCHITEKTEM!
- KONEČNÉ PŘEDVEDENÍ BUDE ZPRACOVÁNO DLE NÁVRHU GRAFIKA

POHLED

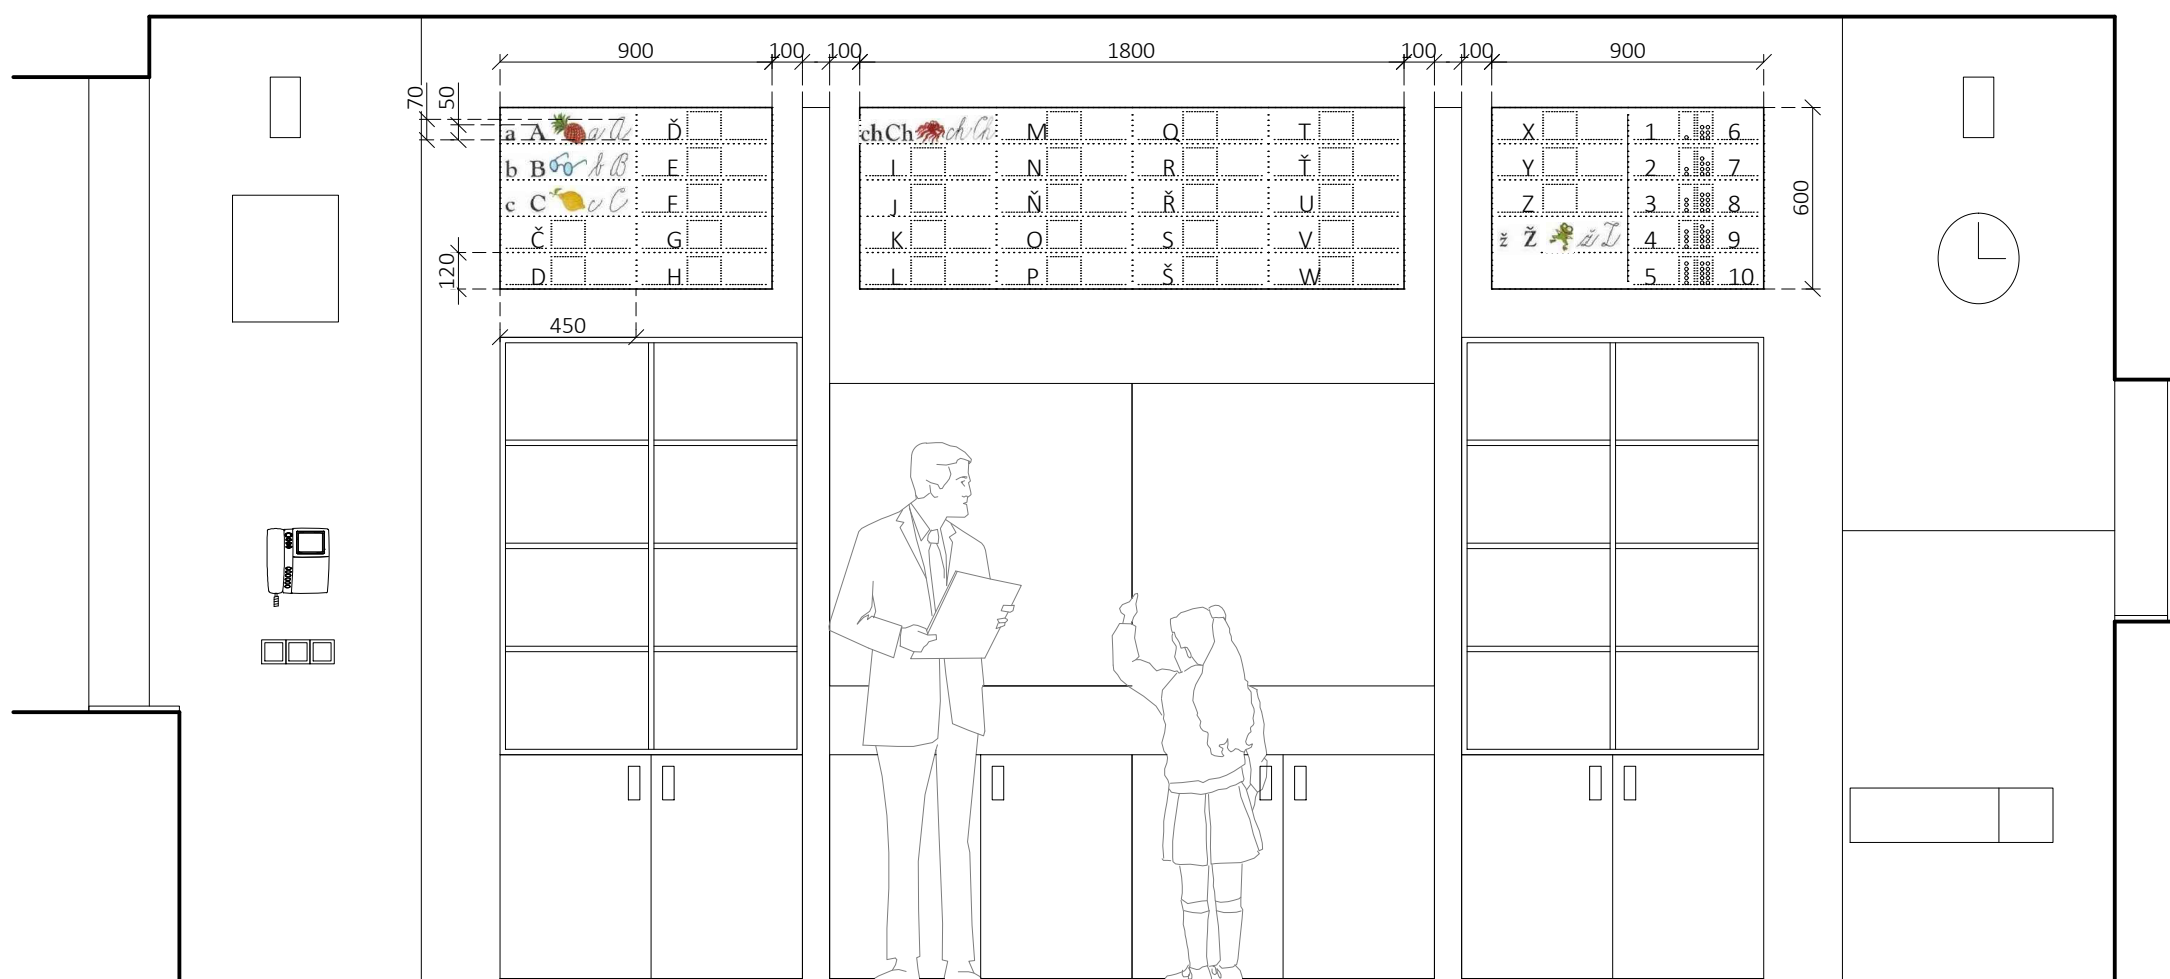

PŪDORYS

UMÍSTĚNÍ

1.11, 1.12, 2.06, 2.07, 2.09, 2.10, 2.11,
2.13, 2.16, 2.17

POČET

10 ks