



INVESTOR:	Město Šlapanice., Masarykovo nám. 100/7, 664 51 Šlapanice	 <small>POParch s.r.o., Volfova 8, 612 00 Brno IČ 04593103</small>
MÍSTO:	ZŠ Šlapanice, přísp. org., Masarykovo nám. 1594/16, 664 51 Šlapanice	
STUPEŇ:	DOKUMENTACE PRO DODÁVKU INTERIÉRU	

AKCE:

TECHNICKÁ STUDIE INTERIÉROVÉHO VYBAVENÍ PAVILONU F

ODPOVĚDNÝ PROJEKTANT:	Ing. arch. Marika Pajgrtová	HLAVNÍ INŽENÝR PROJEKTU:			Ing. arch. Jan Podešva			
VYPRACOVAL:	Ing. arch. Jan Podešva							
OBSAH VÝKRESU:	SPECIFIKACE ORIENTAČNÍHO SYSTÉMU	FORMÁT:	30xA4	ČÍSLO ZAKÁZKY:	1912	Č. VÝKR.	C.05	SADA:
		DATUM:	11/2019	MĚŘÍTKO:	1:25			

STUPEŇ : INT
ZAK.ČÍSLO : 1912

OBECNÉ POŽADAVKY

- PŘED ZAHÁJENÍM VÝROBY JE TŘEBA OVĚŘIT PŘESNÉ ROZMĚRY NA STAVBĚ !
- PŘED ZAHÁJENÍM VÝROBY ODSOUHLASÍ VÝROBNÍ DOKUMENTACI A GRAFICKÝ NÁVRH ARCHITEKT !
- VEŠKERÉ NEJASNOSTI KONZULTUJTE S PROJEKTANTEM !
- SOUČÁSTÍ DODÁVKY BUDE GRAFICKÝ NÁVRH ZPRACOVANÝ GRAFIKEM A BUDE KONZULTOVÁN A PŘEDLOŽEN K ODSOUHLESENÍ ARCHITEKTEM! GRAFICKÉ PRÁCE JSOU SOUČÁSTÍ DODÁVKY.
- NÁPISY BUDOU UMÍSTĚNY ZE STRANY SPOLEČNÝCH KOMUNIKACÍ NEBO VE SMĚRU PŘÍCHODU
- KONEČNÝ TEXTOVÝ OBSAH A GRAFICKÁ PODOBA BUDOU PŘEDLOŽENY ARCHITEKTOVI A INVESTOROVÍ K ODSOUHLESENÍ
- JEDNOTNÉ POUŽITÉ PÍSMO "GLOBER SEMIBOLD FREE"
- JMENOVKY U DVEŘÍ BUDOU UMÍSTĚNY NA STRANU DVEŘÍ U KLIKÝ
- UMÍSTĚNÍ JEDNOTLIVÝCH GRAFICKÝCH PRVKŮ BUDE PŘED OSAZENÍM ODSOUHLESENÍ NA MÍSTĚ REALIZACE ARCHITEKTEM
- LOGOTYP BUDE POUŽIT V SOULADU S GRAFICKÝM MANUÁLEM ŠKOLY!
- ROZDĚLENÍ BAREVNOSTI TŘÍD:
 - 1.11 - ORANŽOVÁ
 - 1.12 - ČERVENÁ
 - 2.06 - MODRÁ
 - 2.07 - ZELENÁ
 - 2.09 - ORANŽOVÁ
 - 2.10 - MODRÁ
 - 2.11 - TYRKYSOVÁ
 - 2.13 - ZELENÁ
 - 2.16 - TYRKYSOVÁ
 - 2.17 - ČERVENÁ
- ODPOVÍDAJÍCÍ BAREVNOST:
 - ORANŽOVÁ - RAL 1037
 - ČERVENÁ - RAL 3016
 - TYRKYSOVÁ - RAL 6027
 - MODRÁ - RAL 5015
 - ZELENÁ - RAL 6017

POUŽITÁ PÍSMO - ORIENTAČNÍ SYSTÉM:

GloberSemiBoldFree
WISER MAN
0123456789@!£\$
box of tricks
SUGAR?
Queen & Country

- TABULE - ABECEDA:

■ ABECEDA

A a	<i>A a</i>	I i	<i>I i</i>	S s	<i>S s</i>
B b	<i>B b</i>	J j	<i>J j</i>	Š š	<i>Š š</i>
C c	<i>C c</i>	K k	<i>K k</i>	T t	<i>T t</i>
Č č	<i>Č č</i>	L l	<i>L l</i>	Ť ť	<i>Ť ť</i>
D d	<i>D d</i>	M m	<i>M m</i>	U u	<i>U u</i>
Ď ě	<i>Ď ě</i>	N n	<i>N n</i>	V v	<i>V v</i>
E e	<i>E e</i>	Ň ň	<i>Ň ň</i>	W w	<i>W w</i>
F f	<i>F f</i>	O o	<i>O o</i>	X x	<i>X x</i>
G g	<i>G g</i>	P p	<i>P p</i>	Y y	<i>Y y</i>
H h	<i>H h</i>	Q q	<i>Q q</i>	Z z	<i>Z z</i>
CH ch	<i>Ch ch</i>	R r	<i>R r</i>	Ž ž	<i>Ž ž</i>
		Ř ř	<i>Ř ř</i>		

STUPEŇ : INT

ZAK.ČÍSLO : 1912

POPIS / SCHÉMA

OZN.:

01/OS

OZNAČENÍ MÍSTNOSTI: SAMOLEPÍCÍ NÁPIS

ROZMĚR: - DLE SCHEMATU A OBSAHU TEXTU

POPIS

- NÁPIS LEPENÝ NA DVEŘNÍ KŘÍDLO Z LTD / SKLO
- ŘEZANÁ GRAFIKA
- VÝŠKA TEXTU: 50 MM
- POUŽITÉ PÍSMO: GLOBER SEMIBOLD FREE
- UMÍSTĚNÍ DLE SCHÉMATU

- OBSAH TEXTU: 3x KABINET.....1.08-1.10, 2.05-2.08, 2.05-2.14
 2x DRUŽINA.....1.09-1.13
 2x WC ZTP.....1.13-1.17, 2.05-2.18
 2x WC HOLKY.....1.13-1.19, 2.05-2.20
 2x WC KLUCI.....1.13-1.20, 2.05-2.21
 2x WC UČITELÉ.....1.13-1.21, 2.05-2.22
 2x ÚKLID.....1.13-1.23, 2.05-2.24
 1x ŠATNA.....1.26-1.24
 1x SBOROVNA.....2.05-2.12

POVRCHOVÁ ÚPRAVA A BAREVNOST:


- BARVA FÓLIE - TEXT: RAL 5011

POZNÁMKA: - TEXTOVÝ OBSAH BUDE PŘED REALIZACÍ ODSOUHLASEN INVESTOREM

- KONEČNÁ GRAFICKÁ ÚPRAVA VČ. BAREVNOSTI BUDE ODSOUHLASENA ARCHITEKTEM!

- KONEČNÉ PROVEDENÍ BUDE ZPRACOVÁNO DLE NÁVRHU GRAFIKA

POHLED

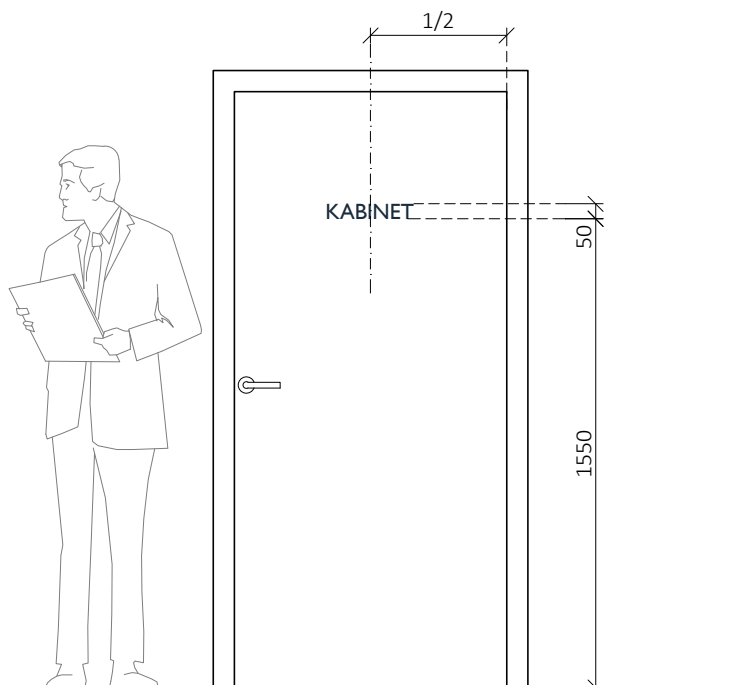



UMÍSTĚNÍ

1.08-1.10, 2.05-2.08, 2.05-2.14, 2x 1.09-1.18, 1.13-1.17,
 2.05-2.18, 1.13-1.19, 2.05-2.20, 1.13-1.20, 2.05-2.21,
 1.13-1.21, 2.05-2.22, 1.13-1.23, 2.05-2.24, 1.26-1.24,
 2.05-2.12

POČET

17 ks

STUPEŇ : INT
ZAK.ČÍSLO : 1912

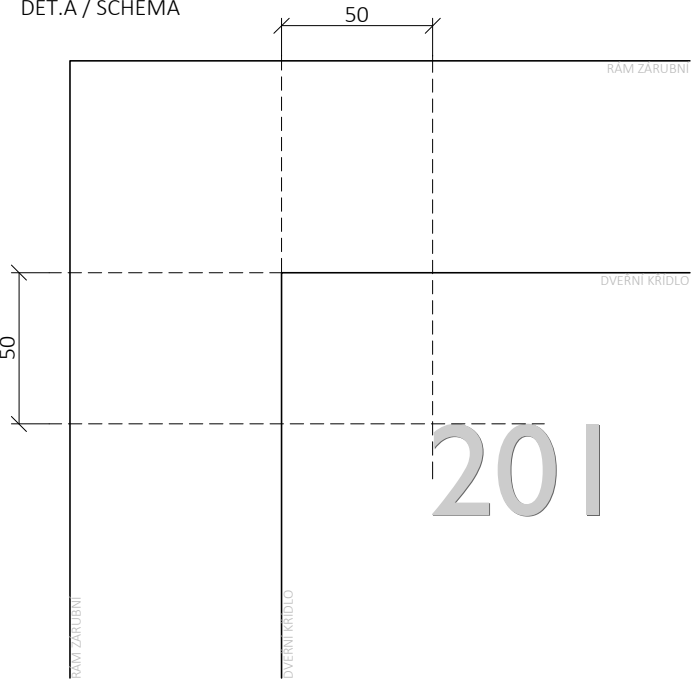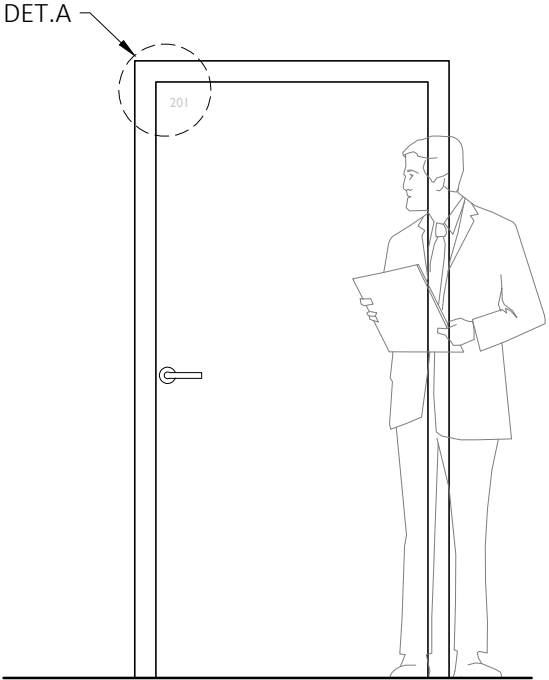POPIS / SCHÉMA	OZN.: 02/OS
<p>ČÍSLOVÁNÍ DVEŘÍ: SAMOLEPÍCÍ NÁPIS</p> <p>ROZMĚR: - DLE SCHEMATU A OBSAHU TEXTU</p> <p>POPIS - NÁPIS LEPENÝ NA DVEŘNÍ KŘÍDLO Z LTD / SKLO - ŘEZANÁ GRAFIKA - VÝŠKA TEXTU: 30 MM - POUŽITÉ PÍSMO: GLOBER SEMIBOLD FREE - OBSAH TEXTU: DLE UPŘESNĚNÍ INVESTORA - UMÍSTĚNÍ DLE SCHÉMATU, ZAROVNĚNÍ TEXTU VLEVO NAHOŘE</p> <p>POVRCHOVÁ ÚPRAVA A BAREVNOST: - BARVA FÓLIE - TEXT: RAL 1013</p> <p>POZNÁMKA: - TEXTOVÝ OBSAH BUDE PŘED REALIZACÍ ODSOUHLASEN INVESTOREM - KONEČNÁ GRAFICKÁ ÚPRAVA VČ. BAREVNOSTI BUDE ODSOUHLASENA ARCHITEKTEM! - KONEČNÉ PROVEDENÍ BUDE ZPRACOVÁNO DLE NÁVRHU GRAFIKA</p>	
<p>DET.A / SCHÉMA</p> 	<p>DET.A</p>  <p>UMÍSTĚNÍ</p> <p>VEŠKERÉ DVEŘE VYBAVENÉ CYLINDRICKOU VLOŽKOU</p> <p>POČET</p> <p>64 ks</p>

STUPEŇ : INT
ZAK.ČÍSLO : 1912


POPIS / SCHÉMA	OZN.: 03A/OS
----------------	--------------

BEZPEČNOSTNÍ OZNAČENÍ PROSKLENÝCH DVEŘÍ


- ROZMĚR: - DLE SCHEMATU; 9,6 BM - CELKEM 88 KS
- POPIS - BEZPEČNOSTNÍ OZNAČENÍ: PÁS "SOVÍ OČKA" 50x50 MM, DLE 101/2005 Sb.
- POVRCHOVÁ ÚPRAVA A BAREVNOST:
- LOGO ŠKOLY - SOVA: PÍSKOVANÁ FOLIE

POZNÁMKA: - KONEČNÁ GRAFICKÁ ÚPRAVA VČ. BAREVNOSTI BUDE ODSOUHLASENA ARCHITEKTEM!
- DODÁVKA ZAHRNUJE VŠECHNY POLEPY ZNÁZORNĚNÉ NA SCHÉMATU
- KONEČNÉ PROVEDENÍ BUDE ZPRACOVÁNO DLE NÁVRHU GRAFIKA

POHLED

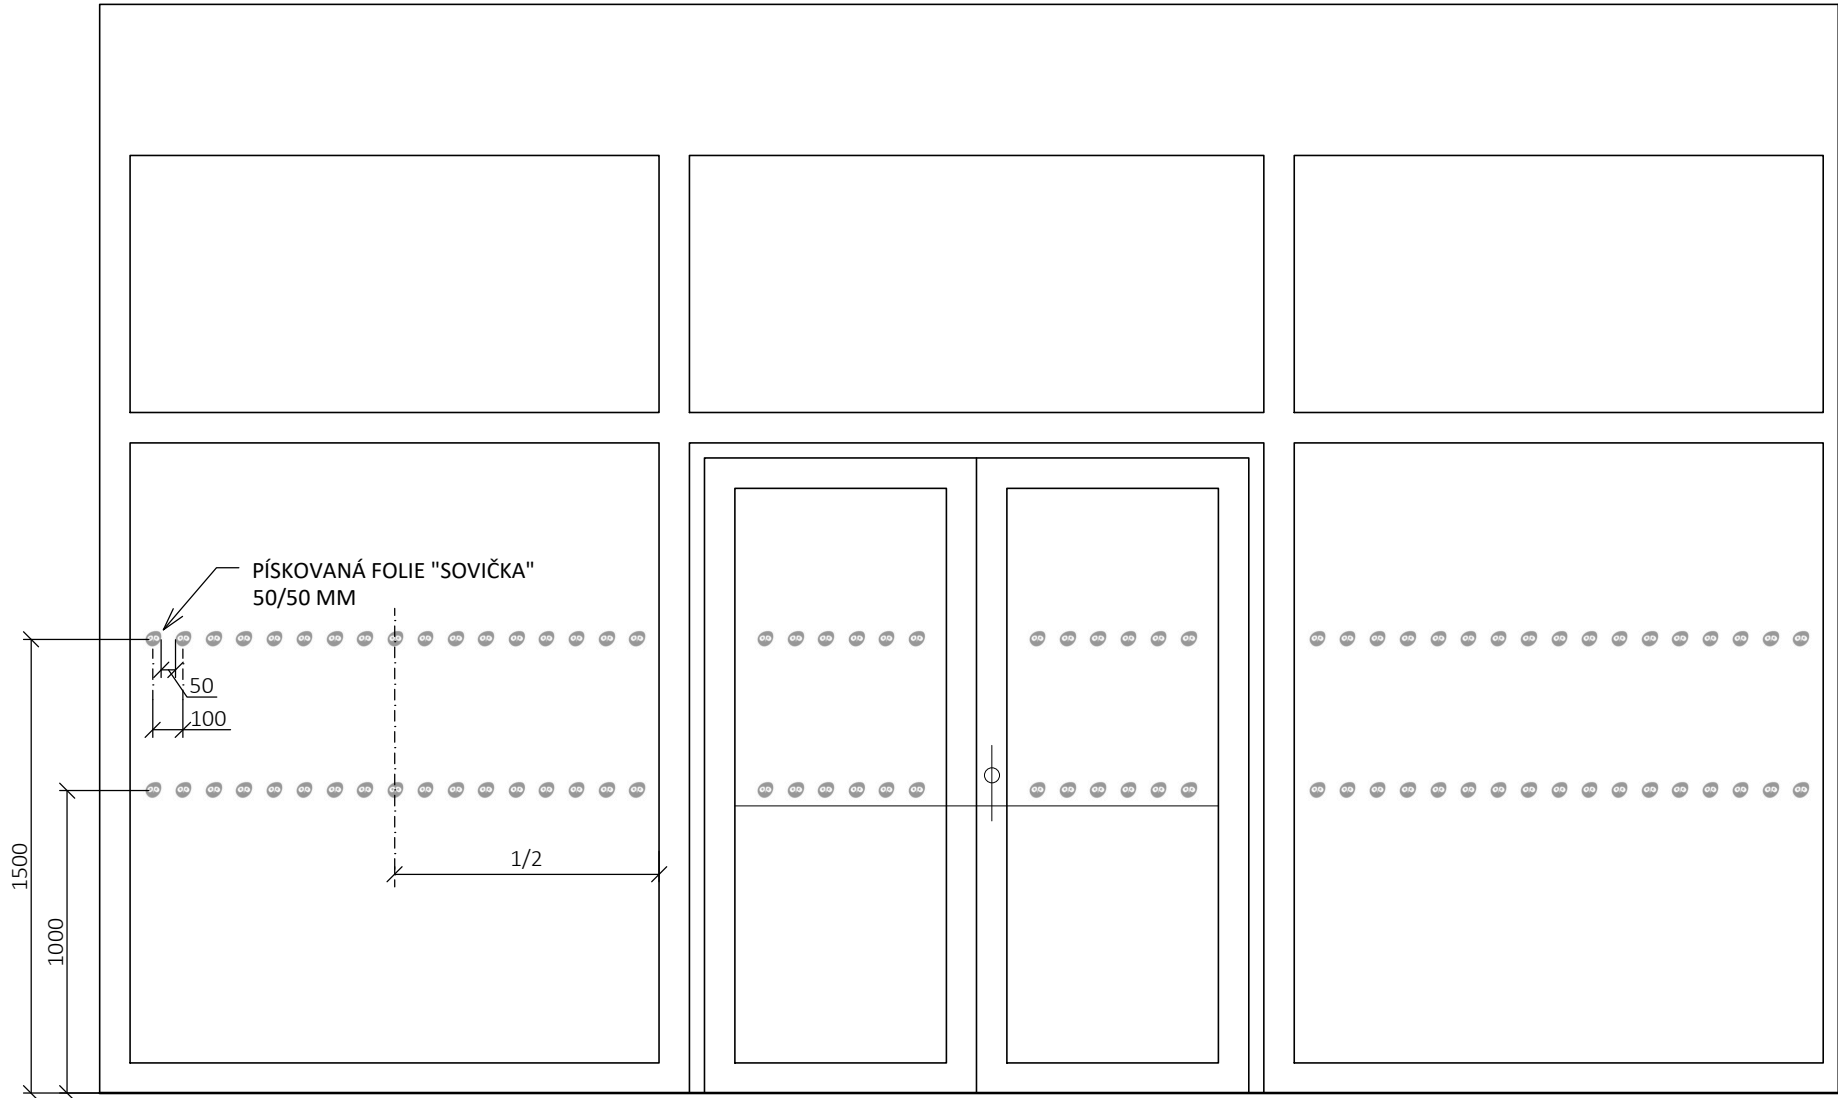

DETAIL "SOVIČKA"

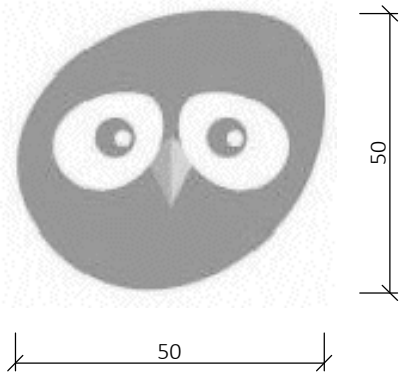

UMÍSTĚNÍ EXTERIER-1.01

POČET 1 ks

STUPEŇ : INT
ZAK.ČÍSLO : 1912

POPIS / SCHÉMA	OZN.: 03B/OS
----------------	--------------

BEZPEČNOSTNÍ OZNAČENÍ PROSKLENÝCH DVEŘÍ


- ROZMĚR: - DLE SCHEMATU; 9,6 BM - CELKEM 88 KS
- POPIS - BEZPEČNOSTNÍ OZNAČENÍ: PÁS "SOVÍ OČKA" 50x50 MM, DLE 101/2005 Sb.
- POVRCHOVÁ ÚPRAVA A BAREVNOST:

- LOGO ŠKOLY - SOVA: PÍSKOVANÁ FOLIE
- POZNÁMKA:- KONEČNÁ GRAFICKÁ ÚPRAVA VČ. BAREVNOSTI BUDE ODSOUHLASENA ARCHITEKTEM!


- DODÁVKA ZAHHRNUJE VŠECHNY POLEPY ZNÁZORNĚNÉ NA SCHÉMATU

- KONEČNÉ PROVEDENÍ BUDE ZPRACOVÁNO DLE NÁVRHU GRAFIKA

POHLED

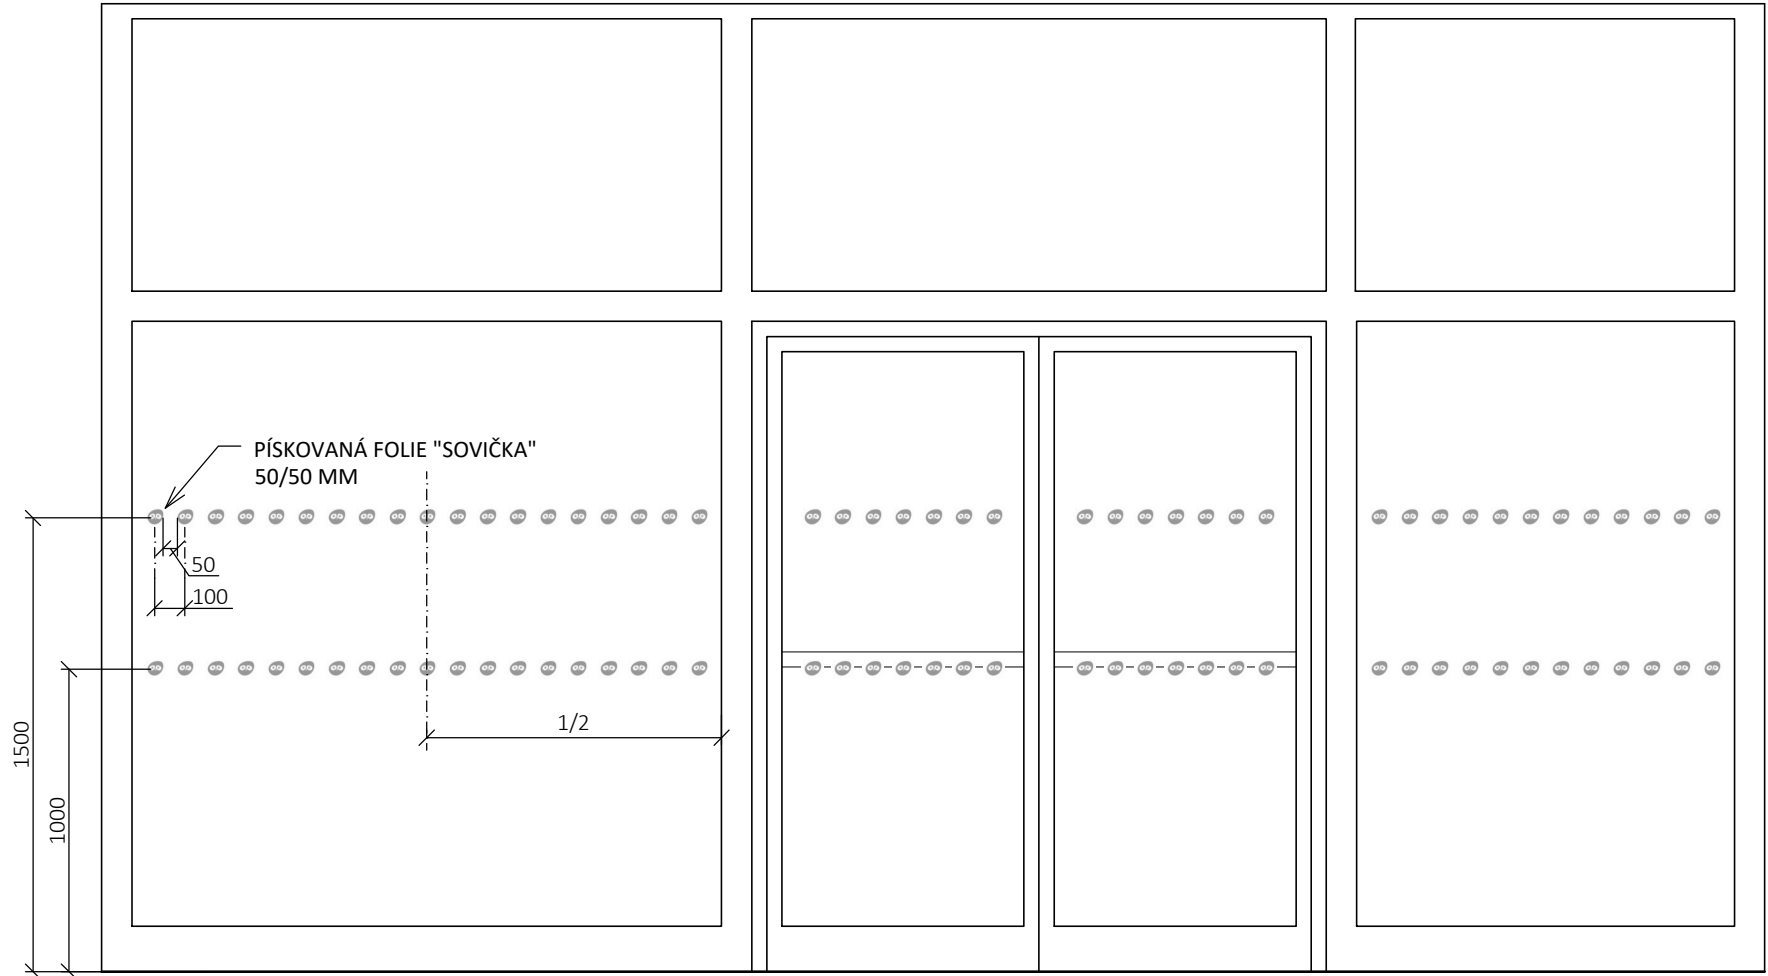

DETAIL "SOVIČKA"

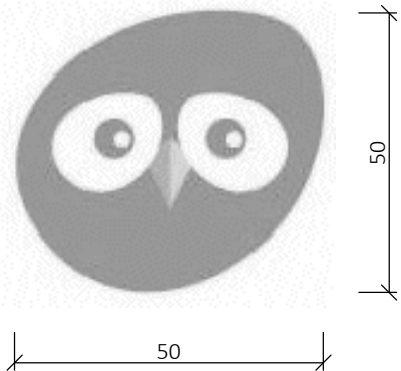

UMÍSTĚNÍ 1.01-1.02

POČET 1 ks

STUPEŇ : INT

ZAK.ČÍSLO : 1912

POPIS / SCHÉMA		OZN.:	03C/OS
<div>BEZPEČNOSTNÍ OZNAČENÍ PROSKLENÝCH DVEŘÍ</div> <div>ROZMĚR: - DLE SCHEMATU; 6,3 BM- CELKEM 56 KS</div> <div>POPIS - BEZPEČNOSTNÍ OZNAČENÍ: PÁS "SOVÍ OČKA" 50x50 MM, DLE 101/2005 Sb.</div> <div>POVRCHOVÁ ÚPRAVA A BAREVNOST: - LOGO ŠKOLY - SOVA: PÍSKOVANÁ FOLIE</div> <div>POZNÁMKA: - KONEČNÁ GRAFICKÁ ÚPRAVA VČ. BAREVNOSTI BUDE ODSOUHLASENA ARCHITEKTEM! - DODÁVKA ZAHRNUJE VŠECHNY POLEPY ZNÁZORNĚNÉ NA SCHEMATU - KONEČNÉ PROVEDENÍ BUDE ZPRACOVÁNO DLE NÁVRHU GRAFIKA</div>			
<div>POHLED</div> <div></div>			
<div>DETAIL "SOVIČKA"</div> <div></div>			
UMÍSTĚNÍ		1.02-1.03	
POČET		1 ks	

STUPEŇ : INT

ZAK.ČÍSLO : 1912

POPIS / SCHÉMA

OZN.:

03D/OS**BEZPEČNOSTNÍ OZNAČENÍ PROSKLENÝCH DVEŘÍ**

ROZMĚR: - DLE SCHEMATU; 4,5 BM - CELKEM 40 KS

POPIS - BEZPEČNOSTNÍ OZNAČENÍ: PÁS "SOVÍ OČKA" 50x50 MM, DLE 101/2005 Sb.

POVRCHOVÁ ÚPRAVA A BAREVNOST:


- LOGO ŠKOLY - SOVA: PÍSKOVANÁ FOLIE

POZNÁMKA:- KONEČNÁ GRAFICKÁ ÚPRAVA VČ. BAREVNOSTI BUDE ODSOUHLASENA ARCHITEKTEM!


- DODÁVKA ZAHRNÚJE VŠECHNY POLEPY ZNÁZORNĚNÉ NA SCHÉMATU

- KONEČNÉ PROVEDENÍ BUDE ZPRACOVÁNO DLE NÁVRHU GRAFIKA

POHLED

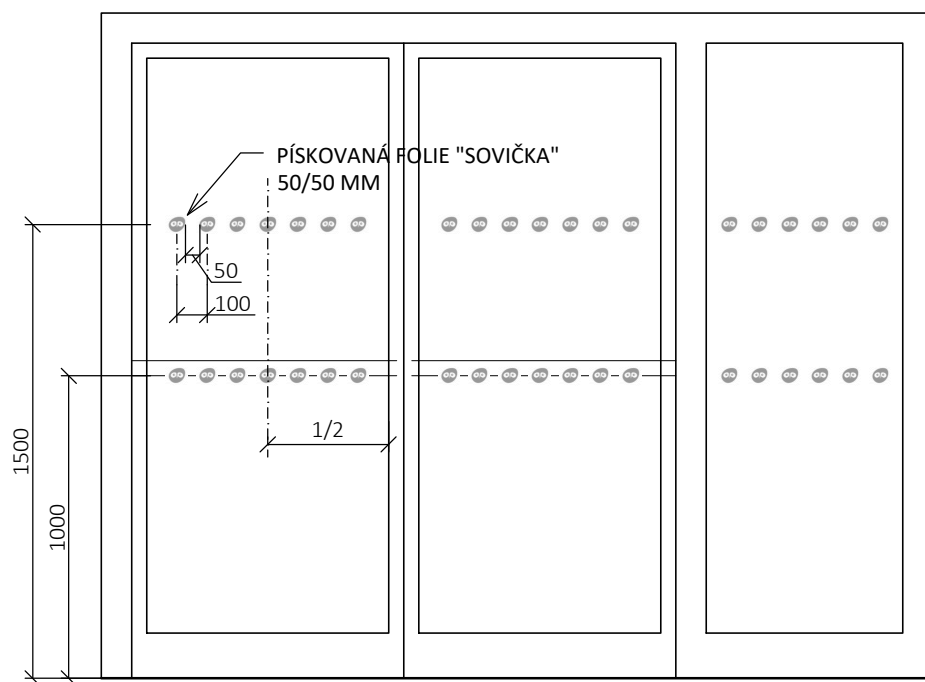

DETAIL "SOVIČKA"

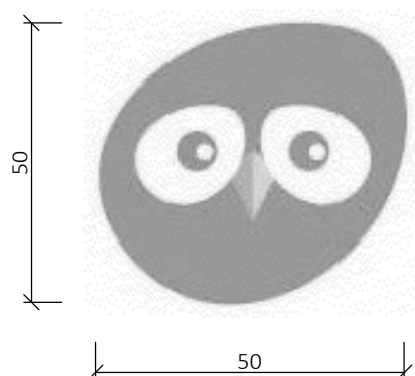

UMÍSTĚNÍ

1.02-1.08

POČET

1 ks

STUPEŇ : INT

ZAK.ČÍSLO : 1912



POPIS / SCHÉMA		OZN.:	03E/OS
<div>BEZPEČNOSTNÍ OZNAČENÍ PROSKLENÉ PŘÍČKY</div> <div>ROZMĚR: - DLE SCHEMATU; 4,2 BM - CELKEM 36 KS</div> <div>POPIS - BEZPEČNOSTNÍ OZNAČENÍ: PÁS "SOVÍ OČKA" 50x50 MM, DLE 101/2005 Sb.</div> <div>POVRCHOVÁ ÚPRAVA A BAREVNOST: - LOGO ŠKOLY - SOVA: PÍSKOVANÁ FOLIE</div> <div>POZNÁMKA: - KONEČNÁ GRAFICKÁ ÚPRAVA VČ. BAREVNOSTI BUDE ODSOUHLASENA ARCHITEKTEM! - DODÁVKA ZAHRNÚJE VŠECHNY POLEPY ZNÁZORNĚNÉ NA SCHÉMATU - KONEČNÉ PROVEDENÍ BUDE ZPRACOVÁNO DLE NÁVRHU GRAFIKA</div>			
<div>POHLED</div> <div></div>			
<div>DETAIL "SOVIČKA"</div> <div></div>			
UMÍSTĚNÍ		1.03-1.08	
POČET		1 ks	

STUPEŇ : INT



ZAK.ČÍSLO : 1912

POPIS / SCHÉMA		OZN.:	03F/OS
<div>BEZPEČNOSTNÍ OZNAČENÍ PROSKLENÝCH DVEŘÍ</div> <div>ROZMĚR: - DLE SCHEMATU; 3,2 BM - CELKEM 28 KS</div> <div>POPIS - BEZPEČNOSTNÍ OZNAČENÍ: PÁS "SOVÍ OČKA" 50x50 MM, DLE 101/2005 Sb.</div> <div>POVRCHOVÁ ÚPRAVA A BAREVNOST: - LOGO ŠKOLY - SOVA: PÍSKOVANÁ FOLIE</div> <div>POZNÁMKA:- KONEČNÁ GRAFICKÁ ÚPRAVA VČ. BAREVNOSTI BUDE ODSOUHLASENA ARCHITEKTEM! - DODÁVKA ZAHRNULJE VŠECHNY POLEPY ZNÁZORNĚNÉ NA SCHEMATU - KONEČNÉ PROVEDENÍ BUDE ZPRACOVÁNO DLE NÁVRHU GRAFIKA</div>			
<div>POHLED</div> <div></div>			
<div>DETAIL "SOVIČKA"</div> <div></div>			
UMÍSTĚNÍ		1.03-1.08	
POČET		1 ks	

STUPEŇ : INT
ZAK.ČÍSLO : 1912

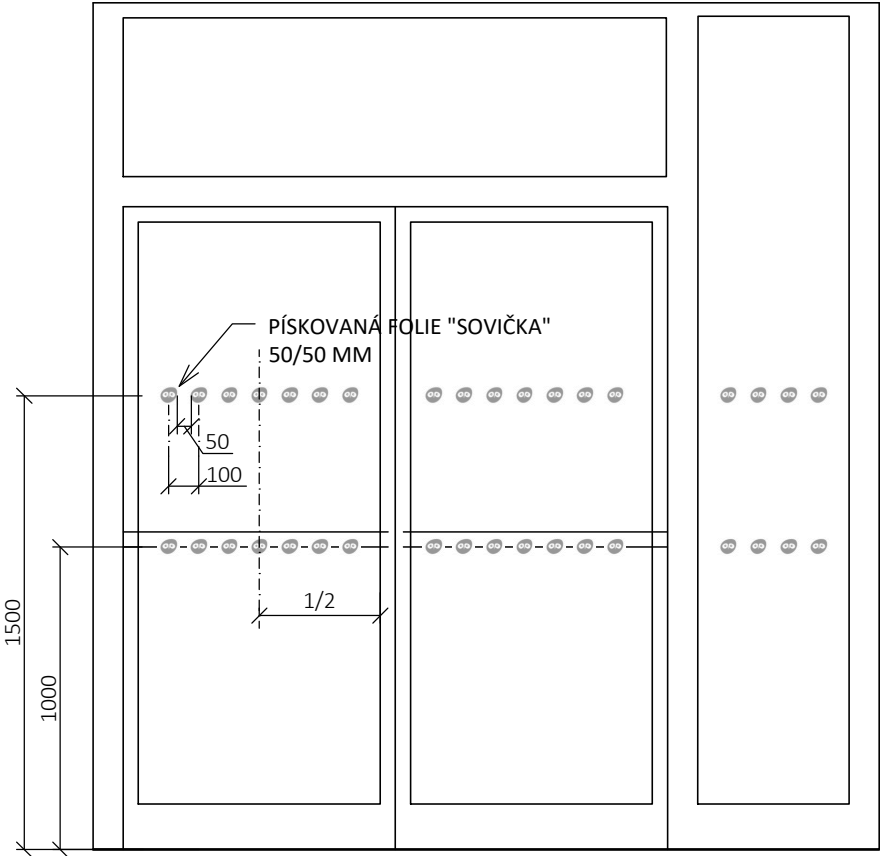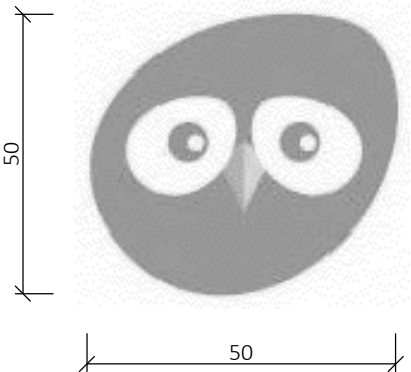POPIS / SCHÉMA		OZN.:	03G/OS
<div>BEZPEČNOSTNÍ OZNAČENÍ PROSKLENÝCH DVEŘÍ</div> <div>ROZMĚR: - DLE SCHEMATU; 4,2 BM - CELKEM 36 KS</div> <div>POPIS - BEZPEČNOSTNÍ OZNAČENÍ: PÁS "SOVÍ OČKA" 50x50 MM, DLE 101/2005 Sb.</div> <div>POVRCHOVÁ ÚPRAVA A BAREVNOST: - LOGO ŠKOLY - SOVA: PÍSKOVANÁ FOLIE</div> <div>POZNÁMKA:- KONEČNÁ GRAFICKÁ ÚPRAVA VČ. BAREVNOSTI BUDE ODSOUHLASENA ARCHITEKTEM! - DODÁVKA ZAHRNUJE VŠECHNY POLEPY ZNÁZORNĚNÉ NA SCHÉMATU - KONEČNÉ PROVEDENÍ BUDE ZPRACOVÁNO DLE NÁVRHU GRAFIKA</div>			
<div>POHLED</div> <div></div>			
<div>DETAIL "SOVIČKA"</div> <div></div>			
UMÍSTĚNÍ		1.08-1.13	
POČET		1 ks	



STUPEŇ : INT
ZAK.ČÍSLO : 1912

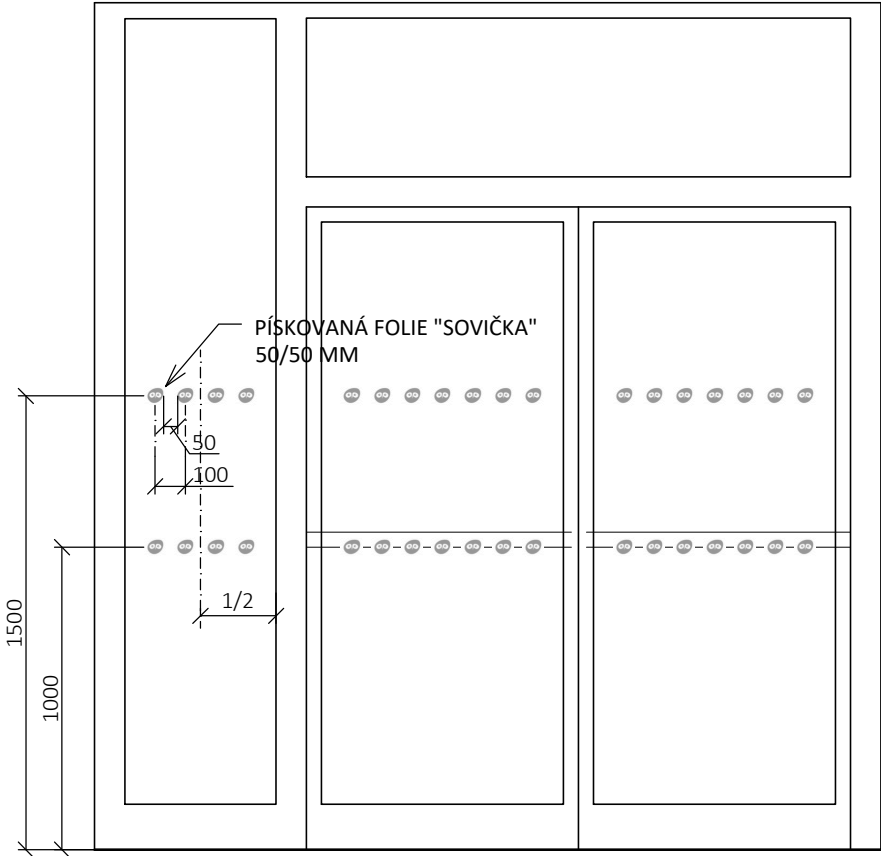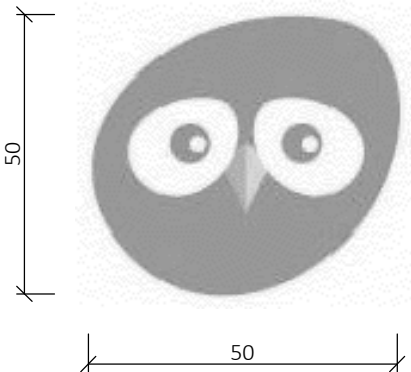POPIS / SCHÉMA		OZN.:	03H/OS
<div>BEZPEČNOSTNÍ OZNAČENÍ PROSKLENÝCH DVEŘÍ</div> <div>ROZMĚR: - DLE SCHEMATU; 4,2 BM - CELKEM 36 KS</div> <div>POPIS - BEZPEČNOSTNÍ OZNAČENÍ: PÁS "SOVÍ OČKA" 50x50 MM, DLE 101/2005 Sb.</div> <div>POVRCHOVÁ ÚPRAVA A BAREVNOST: - LOGO ŠKOLY - SOVA: PÍSKOVANÁ FOLIE</div> <div>POZNÁMKA:- KONEČNÁ GRAFICKÁ ÚPRAVA VČ. BAREVNOSTI BUDE ODSOUHLASENA ARCHITEKTEM! - DODÁVKA ZAHRNUJE VŠECHNY POLEPY ZNÁZORNĚNÉ NA SCHÉMATU - KONEČNÉ PROVEDENÍ BUDE ZPRACOVÁNO DLE NÁVRHU GRAFIKA</div>			
<div>POHLED</div> <div></div>			
<div>DETAIL "SOVIČKA"</div> <div></div> <div><div>UMÍSTĚNÍ</div><div>1.26-1.27</div><div>POČET</div><div>1 ks</div></div>			

STUPEŇ : INT



ZAK.ČÍSLO : 1912

POPIS / SCHÉMA		OZN.:	03I/OS
<div>BEZPEČNOSTNÍ OZNAČENÍ PROSKLENÝCH DVEŘÍ</div> <div>ROZMĚR: - DLE SCHEMATU ; 3,1 BM - CELKEM 56 KS</div> <div>POPIS - BEZPEČNOSTNÍ OZNAČENÍ: PÁS "SOVÍ OČKA" 50x50 MM, DLE 101/2005 Sb.</div> <div>POVRCHOVÁ ÚPRAVA A BAREVNOST: - LOGO ŠKOLY - SOVA: PÍSKOVANÁ FOLIE</div> <div>POZNÁMKA: - KONEČNÁ GRAFICKÁ ÚPRAVA VČ. BAREVNOSTI BUDE ODSOUHLASENA ARCHITEKTEM! - DODÁVKA ZAHRNUJE VŠECHNY POLEPY ZNÁZORNĚNÉ NA SCHEMATU - KONEČNÉ PROVEDENÍ BUDE ZPRACOVÁNO DLE NÁVRHU GRAFIKA</div>			
<div>POHLED</div> <div></div>			
<div>DETAIL "SOVIČKA"</div> <div></div>			
		UMÍSTĚNÍ	1.13-1.26
		POČET	1 ks

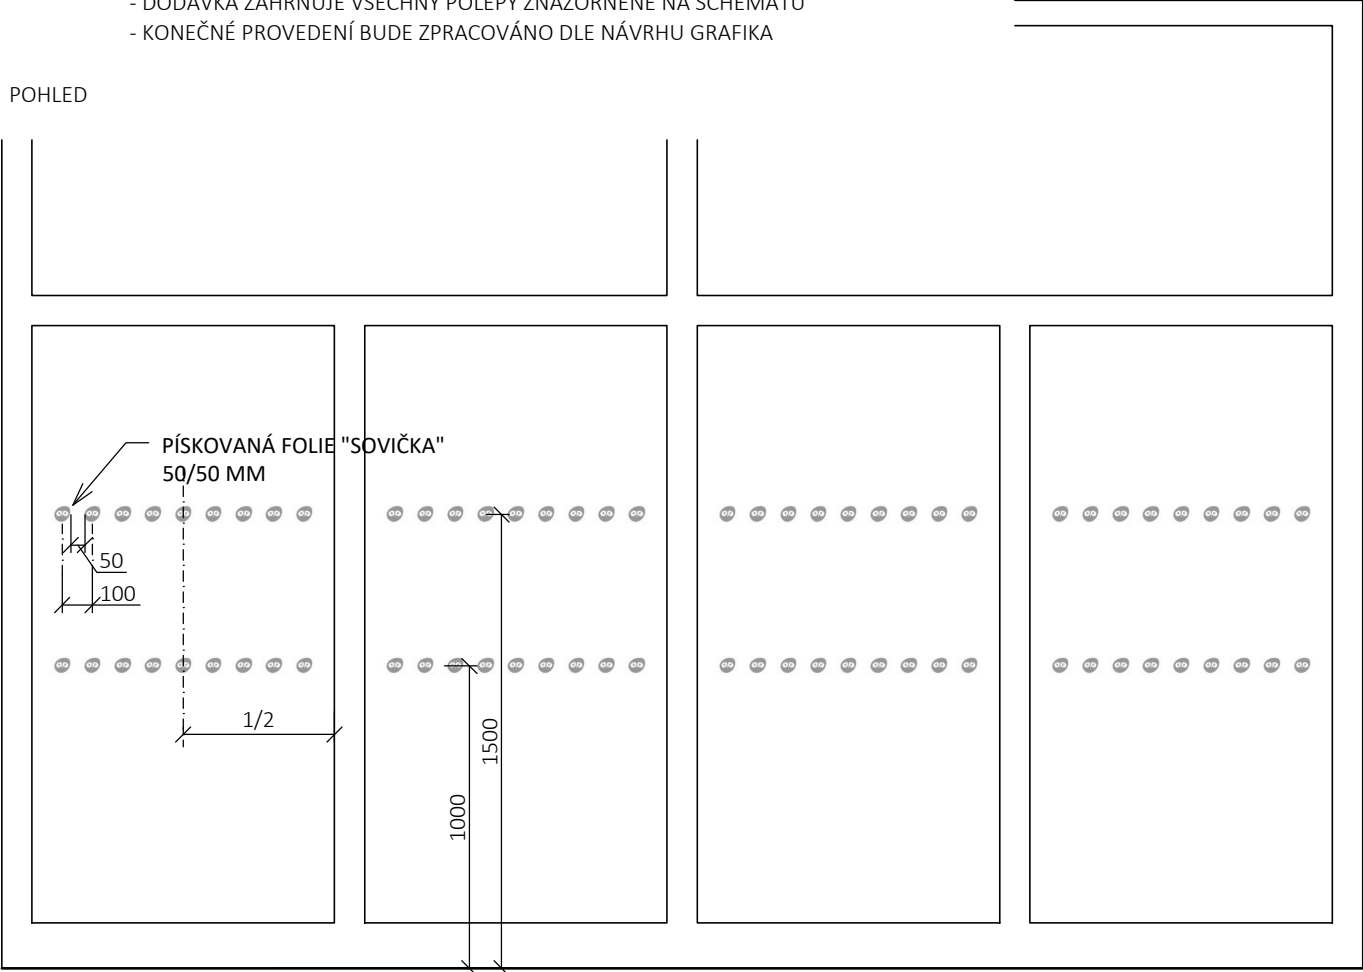
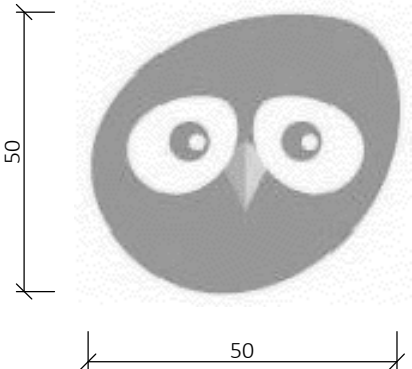
POPIS / SCHÉMA		OZN.:	03J/OS
<div>BEZPEČNOSTNÍ OZNAČENÍ PROSKLENÉ PŘÍČKY</div> <div>ROZMĚR: - DLE SCHEMATU; 8,0 BM - CELKEM 72 KS</div> <div>POPIS - BEZPEČNOSTNÍ OZNAČENÍ: PÁS "SOVÍ OČKA" 50x50 MM, DLE 101/2005 Sb.</div> <div>POVRCHOVÁ ÚPRAVA A BAREVNOST: - LOGO ŠKOLY - SOVA: PÍSKOVANÁ FOLIE</div> <div>POZNÁMKA: - KONEČNÁ GRAFICKÁ ÚPRAVA VČ. BAREVNOSTI BUDE ODSOUHLASENA ARCHITEKTEM! - DODÁVKA ZAHRNUJE VŠECHNY POLEPY ZNÁZORNĚNÉ NA SCHÉMATU - KONEČNÉ PROVEDENÍ BUDE ZPRACOVÁNO DLE NÁVRHU GRAFIKA</div>			
<div>POHLED</div> <div></div>			
<div>DETAIL "SOVIČKA"</div> <div></div>			
UMÍSTĚNÍ		1.26-1.27	
POČET		1 ks	

STUPEŇ : INT

ZAK.ČÍSLO : 1912

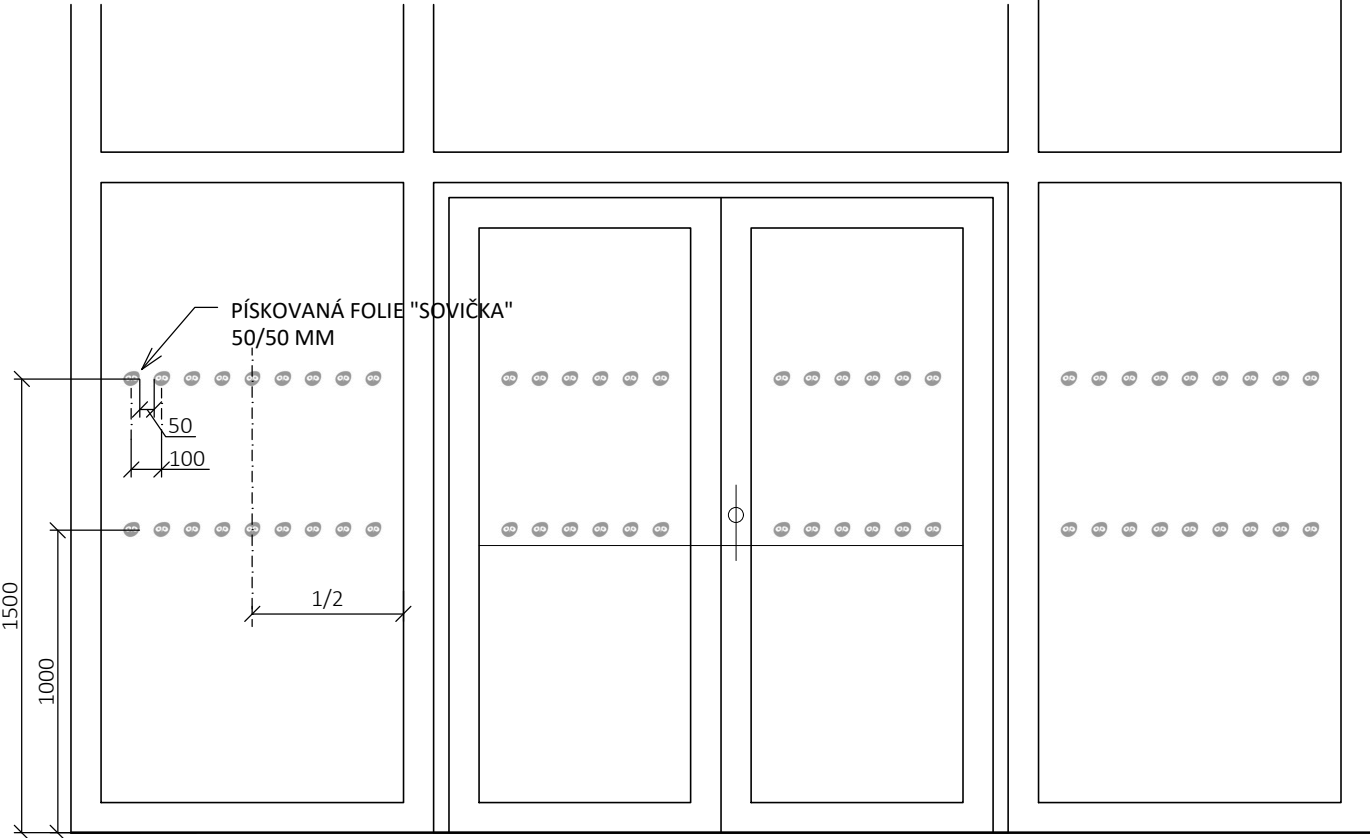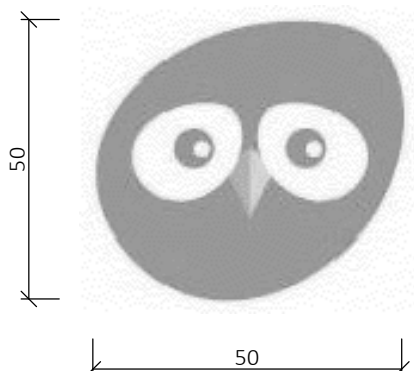POPIS / SCHÉMA		OZN.:	03K/OS
BEZPEČNOSTNÍ OZNAČENÍ PROSKLENÝCH DVEŘÍ			
ROZMĚŘ: - DLE SCHEMATU; 6,8 BM - CELKEM 60 KS			
POPIS - BEZPEČNOSTNÍ OZNAČENÍ: PÁS "SOVÍ OČKA" 50x50 MM, DLE 101/2005 Sb.			
POVRCHOVÁ ÚPRAVA A BAREVNOST: - LOGO ŠKOLY - SOVA: PÍSKOVANÁ FOLIE			
POZNÁMKA: - KONEČNÁ GRAFICKÁ ÚPRAVA VČ. BAREVNOSTI BUDE ODSOUHLASENA ARCHITEKTEM! - DODÁVKA ZAHRNUJE VŠECHNY POLEPY ZNÁZORNĚNÉ NA SCHEMATU - KONEČNÉ PROVEDENÍ BUDE ZPRACOVÁNO DLE NÁVRHU GRAFIKA			
POHLED			
			
DETAIL "SOVIČKA"			
			
UMÍSTĚNÍ		EXTERIER-1.26	
POČET		1 ks	

STUPEŇ : INT
ZAK.ČÍSLO : 1912

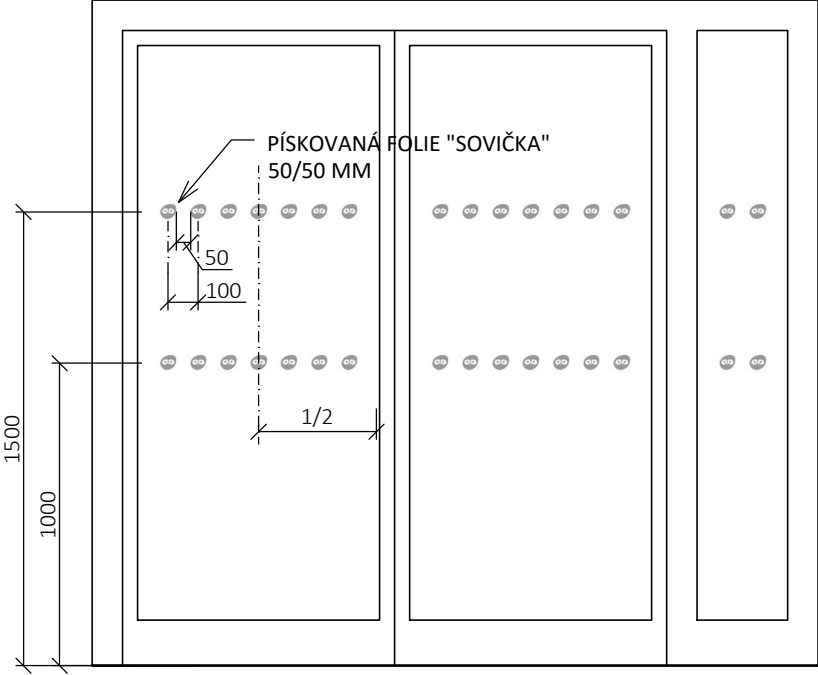
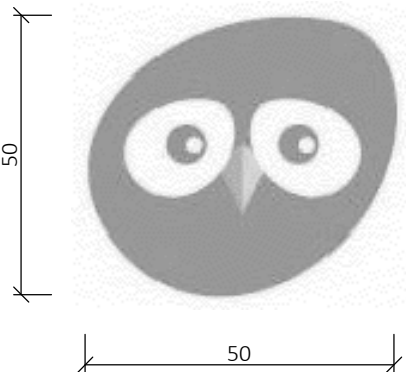
POPIS / SCHÉMA	OZN.: 03L/OS
<div><div>BEZPEČNOSTNÍ OZNAČENÍ PROSKLENÝCH DVEŘÍ</div><div><div>ROZMĚR: - DLE SCHEMATU; 3,8 BM - CELKEM 32 KS</div><div>POPIS - BEZPEČNOSTNÍ OZNAČENÍ: PÁS "SOVÍ OČKA" 50x50 MM, DLE 101/2005 Sb.</div><div>POVRCHOVÁ ÚPRAVA A BAREVNOST:<div>- LOGO ŠKOLY - SOVA: PÍSKOVANÁ FOLIE</div></div><div>POZNÁMKA: - KONEČNÁ GRAFICKÁ ÚPRAVA VČ. BAREVNOSTI BUDE ODSOUHLASENA ARCHITEKTEM!<div>- DODÁVKA ZAHRNUJE VŠECHNY POLEPY ZNÁZORNĚNÉ NA SCHÉMATU</div>- KONEČNÉ PROVEDENÍ BUDE ZPRACOVÁNO DLE NÁVRHU GRAFIKA</div></div></div>	
<div><div>POHLED</div><div></div><div><div>DETAIL "SOVIČKA"</div><div></div></div><div><div>UMÍSTĚNÍ</div><div>2.01-2.05</div></div><div><div>POČET</div><div>1 ks</div></div></div>	

ZAK.ČÍSLO : 1912

POPIS / SCHÉMA		OZN.:	03M/OS
<p>BEZPEČNOSTNÍ OZNAČENÍ PROSKLENÝCH DVEŘÍ</p> <p>ROZMĚR: - DLE SCHEMATU; 8,2 BM - CELKEM 76 KS</p> <p>POPIS - BEZPEČNOSTNÍ OZNAČENÍ: PÁS "SOVÍ OČKA" 50x50 MM, DLE 101/2005 Sb.</p> <p>POVRCHOVÁ ÚPRAVA A BAREVNOST: - LOGO ŠKOLY - SOVA: PÍSKOVANÁ FOLIE</p> <p>POZNÁMKA: - KONEČNÁ GRAFICKÁ ÚPRAVA VČ. BAREVNOSTI BUDE ODSOUHLASENA ARCHITEKTEM! - DODÁVKA ZAHRNUJE VŠECHNY POLEPY ZNÁZORNĚNÉ NA SCHEMATU - KONEČNÉ PROVEDENÍ BUDE ZPRACOVÁNO DLE NÁVRHU GRAFIKA</p> <p>POHLED</p>			
<p>DETAIL "SOVÍČKA"</p>			
<p>UMÍSTĚNÍ</p>		<p>2.05-2.15</p>	
<p>POČET</p>		<p>1 ks</p>	

STUPEŇ : INT


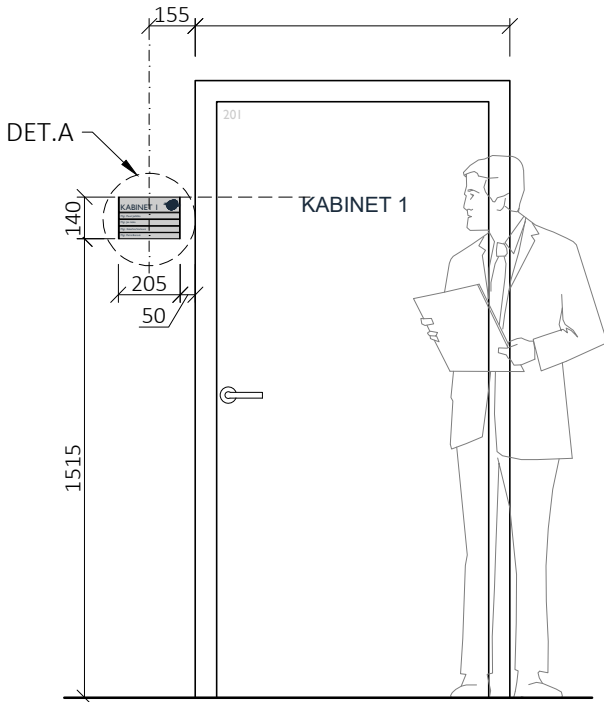

ZAK.ČÍSLO : 1912

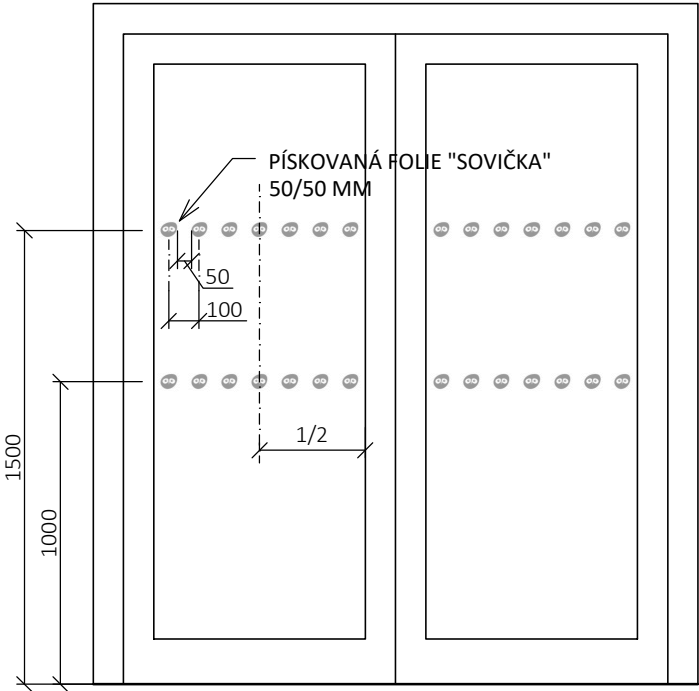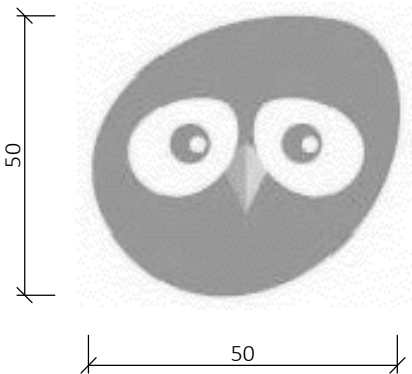POPIS / SCHÉMA		OZN.:	03N/OS
<div>BEZPEČNOSTNÍ OZNAČENÍ PROSKLENÝCH DVEŘÍ</div> <div>ROZMĚR: - DLE SCHEMATU; 2,8 BM - CELKEM 28 KS</div> <div>POPIS - BEZPEČNOSTNÍ OZNAČENÍ: PÁS "SOVÍ OČKA" 50x50 MM, DLE 101/2005 Sb.</div> <div>POVRCHOVÁ ÚPRAVA A BAREVNOST: - LOGO ŠKOLY - SOVA: PÍSKOVANÁ FOLIE</div> <div>POZNÁMKA: - KONEČNÁ GRAFICKÁ ÚPRAVA VČ. BAREVNOSTI BUDE ODSOUHLASENA ARCHITEKTEM! - DODÁVKA ZAHRNUJE VŠECHNY POLEPY ZNÁZORNĚNÉ NA SCHEMATU - KONEČNÉ PROVEDENÍ BUDE ZPRACOVÁNO DLE NÁVRHU GRAFIKA</div>			
<div>POHLED</div> <div></div>			
<div>DETAIL "SOVIČKA"</div> <div></div>			
UMÍSTĚNÍ		3.01-3.08, 3.07-3.08	
POČET		2 ks	




STUPEŇ : INT
ZAK.ČÍSLO : 1912

POPIS / SCHÉMA		OZN.:	030/OS
BEZPEČNOSTNÍ OZNAČENÍ PROSKLENÝCH DVEŘÍ			
ROZMĚR: - DLE SCHEMATU; 7,1 BM - CELKEM 140 KS			
POPIS - BEZPEČNOSTNÍ OZNAČENÍ: PÁS "SOVÍ OČKA" 50x50 MM, DLE 101/2005 Sb.			
POVRCHOVÁ ÚPRAVA A BAREVNOST: - LOGO ŠKOLY - SOVA: PÍŠKOVANÁ FOLIE			
POZNÁMKA: - KONEČNÁ GRAFICKÁ ÚPRAVA VČ. BAREVNOSTI BUDE ODSOUHLASENA ARCHITEKTEM! - DODÁVKA ZAHHRNUJE VŠECHNY POLEPY ZNÁZORNĚNÉ NA SCHÉMATU - KONEČNÉ PROVEDENÍ BUDE ZPRACOVÁNO DLE NÁVRHU GRAFIKA			
POHLED			
DETAIL "SOVIČKA"			
UMÍSTĚNÍ		EXTERIER-1.09	
POČET		1 ks	


STUPEŇ : INT
ZAK.ČÍSLO : 1912

POPIS / SCHÉMA		OZN.:	04A/OS
<p>OZNAČENÍ MÍSTNOSTI: JMENOVKA - 4 JMÉNA</p> <p>ROZMĚR: - CELKOVÝ ROZMĚR - 4 JMENOVKA: 205x94 MM</p> <p>POPIS</p> <ul style="list-style-type: none">- TENKÝ HLINÍKOVÝ LIŠTOVÝ SYSTÉM TL. MAX. 10 MM- BOČNÍ LIŠTY HRANATÉ, V.: 50 MM A 20 MM- OBSAH HORNÍ LIŠTY: NÁZEV MÍSTNOSTI + SYMBOL SOVY<ul style="list-style-type: none">- "KABINET 1" - M.Č. 1.10- "KABINET 2" - M.Č. 2.08- OBSAH DOLNÍ LIŠTY: JMÉNO- POUŽITÉ PÍSMO: GLOBER SEMIBOLD FREE (HORNÍ LIŠTA BOLD)- TEXTY: ŘEZANÁ GRAFIKA- KOTVENO NA STĚNU (VČ. KOTVÍCÍHO MATERIÁLU) <p>POVRCHOVÁ ÚPRAVA A BAREVNOST</p> <ul style="list-style-type: none">- HLINÍKOVÉ LIŠTY: RAL1013- BARVA FÓLIE: RAL5011 <p>POZNÁMKA:- TEXTOVÝ OBSAH BUDE PŘED REALIZACÍ ODSOUHLASEN INVESTOREM</p> <ul style="list-style-type: none">- KONEČNÁ GRAFICKÁ ÚPRAVA VČ. BAREVNOSTI BUDE ODSOUHLASENA ARCHITEKTEM!- KONEČNÉ PROVEDENÍ BUDE ZPRACOVÁNO DLE NÁVRHU GRAFIKA			
DET.A / SCHÉMA	POHLED		
			
INSPIRACE			
UMÍSTĚNÍ	1.08-1.10, 2.05-2.08		
POČET	2 ks		

STUPEŇ : INT
ZAK.ČÍSLO : 1912

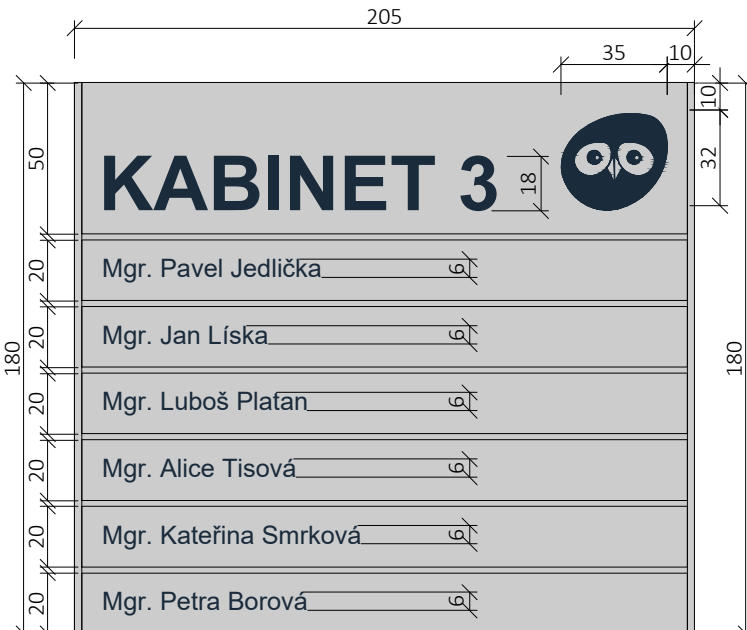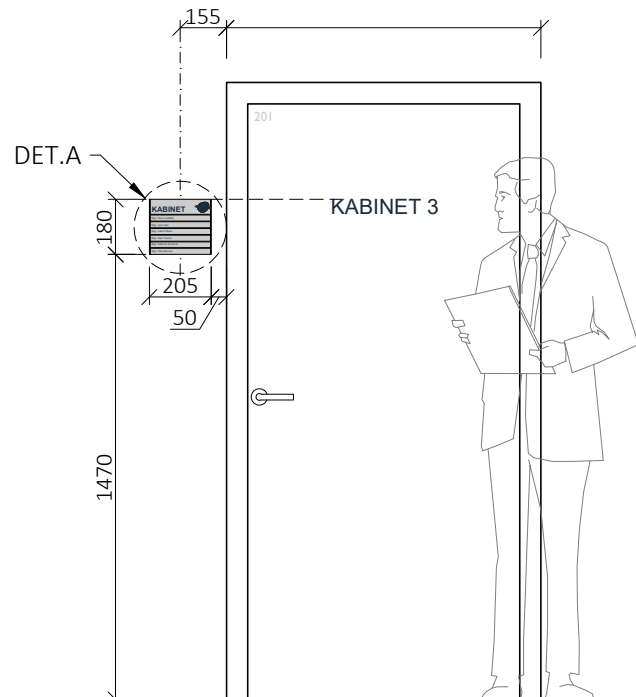POPIS / SCHÉMA	OZN.: 04B/OS
<p>OZNAČENÍ MÍSTNOSTI: JMENOVKA - 6 JMEN</p> <p>ROZMĚR: - CELKOVÝ ROZMĚR - 4 JMENOVKA: 205x94 MM</p> <p>POPIS</p> <ul style="list-style-type: none"> - TENKÝ HLINÍKOVÝ LIŠTOVÝ SYSTÉM TL. MAX. 10 MM - BOČNÍ LIŠTY HRANATÉ, V.: 50 MM A 20 MM - OBSAH HORNÍ LIŠTY: NÁZEV MÍSTNOSTI + SYMBOL SOVY <ul style="list-style-type: none"> - "KABINET 3" - M.Č. 2.08 - OBSAH DOLNÍ LIŠTY: JMÉNO - POUŽITÉ PÍSMO: GLOBER SEMIBOLD FREE (HORNÍ LIŠTA BOLD) - TEXTY: ŘEZANÁ GRAFIKA - KOTVENO NA STĚNU (VČ. KOTVÍČÍHO MATERIÁLU) <p>POVRCHOVÁ ÚPRAVA A BAREVNOST</p> <ul style="list-style-type: none"> - HLINÍKOVÉ LIŠTY: RAL1013 - BARVA FÓLIE: RAL5011 <p>POZNÁMKA:- TEXTOVÝ OBSAH BUDE PŘED REALIZACÍ ODSOUHLASEN INVESTOREM</p> <ul style="list-style-type: none"> - KONEČNÁ GRAFICKÁ ÚPRAVA VČ. BAREVNOSTI BUDE ODSOUHLASENA ARCHITEKTEM! - KONEČNÉ PROVEDENÍ BUDE ZPRACOVÁNO DLE NÁVRHU GRAFIKA 	
<p>DET.A / SCHÉMA</p> 	<p>POHLED</p> 
<p>INSPIRACE</p> 	<p>UMÍSTĚNÍ 2.05-2.14</p> <p>POČET 1 ks</p>


STUPEŇ : INT
ZAK.ČÍSLO : 1912

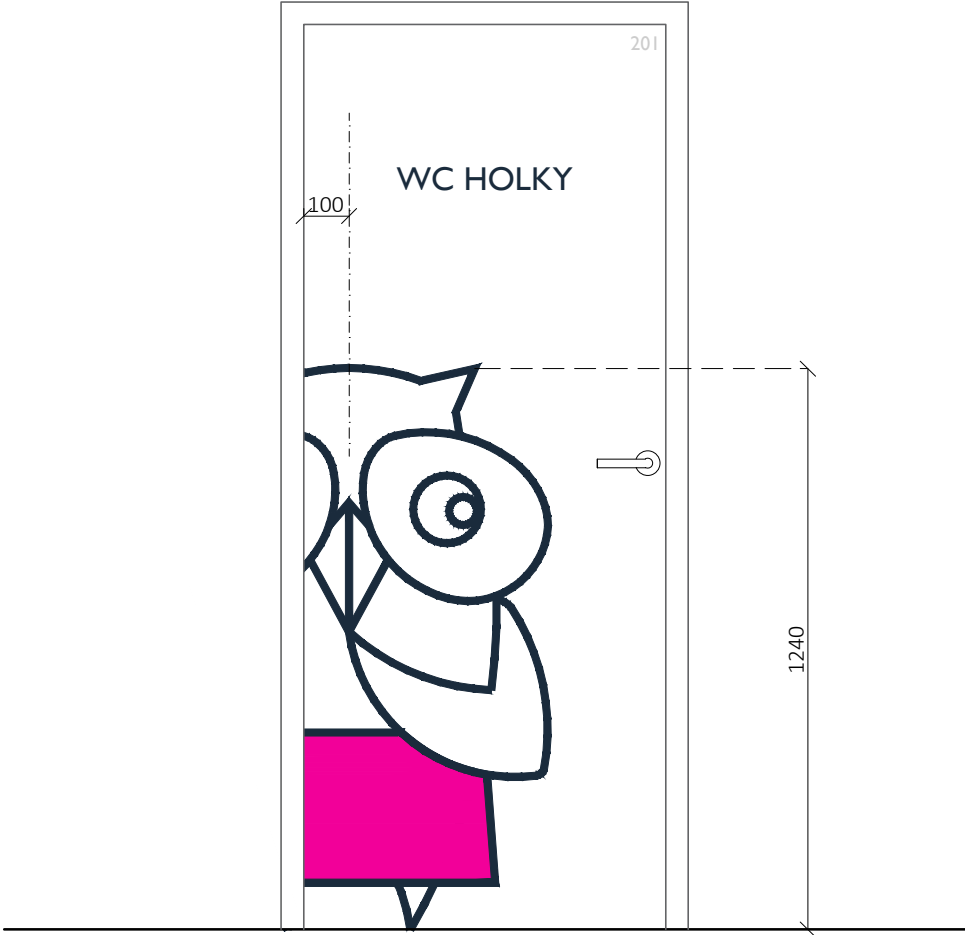POPIS / SCHÉMA	OZN.: 05/OS
<p>OZNAČENÍ DÍVČÍCH TOALET: SAMOLEPÍCÍ GRAFIKA</p> <p>ROZMĚR: - DLE SCHEMATU A OBSAHU TEXTU</p> <p>POPIS - GRAFIKA LEPENÁ NA DVEŘNÍ KŘÍDLO Z LTD - ŘEZANÁ GRAFIKA - POUŽITÉ PÍSMO: GLOBER SEMIBOLD FREE - UMÍSTĚNÍ DLE SCHÉMATU</p> <p>POVRCHOVÁ ÚPRAVA A BAREVNOST: - BARVA SILUETY: RAL 5011 - BARVA SUKNĚ: ZŠŠ RŮŽOVÁ - C5 M100 Y40 K0</p> <p>POZNÁMKA: - TEXTOVÝ OBSAH BUDE PŘED REALIZACÍ ODSOUHLASEN INVESTOREM - KONEČNÁ GRAFICKÁ ÚPRAVA VČ. BAREVNOSTI BUDE ODSOUHLASENA ARCHITEKTEM! - KONEČNÉ PROVEDENÍ BUDE ZPRACOVÁNO DLE NÁVRHU GRAFIKA</p> <p>POHLED</p> 	
UMÍSTĚNÍ	1.19, 2.20
POČET	2 ks

STUPEŇ : INT
ZAK.ČÍSLO : 1912

POPIS / SCHÉMA		OZN.:	06/OS
<p>OZNAČENÍ CHLAPECKÝCH TOALET: SAMOLEPÍCÍ GRAFIKA</p> <p>ROZMĚR: - DLE SCHEMATU A OBSAHU TEXTU</p> <p>POPIS - GRAFIKA LEPENÁ NA DVEŘNÍ KŘÍDLO Z LTD - ŘEZANÁ GRAFIKA - POUŽITÉ PÍSMO: GLOBER SEMIBOLD FREE - UMÍSTĚNÍ DLE SCHÉMATU</p> <p>POVRCHOVÁ ÚPRAVA A BAREVNOST: - BARVA SILUETY: RAL 5011 - BARVA KALHOT: ZŠŠ MODRÁ - C100 M20 Y0 K0</p> <p>POZNÁMKA: - TEXTOVÝ OBSAH BUDE PŘED REALIZACÍ ODSOUHLASEN INVESTOREM - KONEČNÁ GRAFICKÁ ÚPRAVA VČ. BAREVNOSTI BUDE ODSOUHLASENA ARCHITEKTEM! - KONEČNÉ PROVEDENÍ BUDE ZPRACOVÁNO DLE NÁVRHU GRAFIKA</p>			
POHLED		<p>Technical drawing of a door with a cartoon owl sticker. The door is labeled "WC KLUCI" and "201". Dimensions: 100 (width of sticker), 1240 (height of door).</p>	
UMÍSTĚNÍ		1.20, 2.21	
POČET		2 ks	

STUPEŇ : INT
ZAK.ČÍSLO : 1912

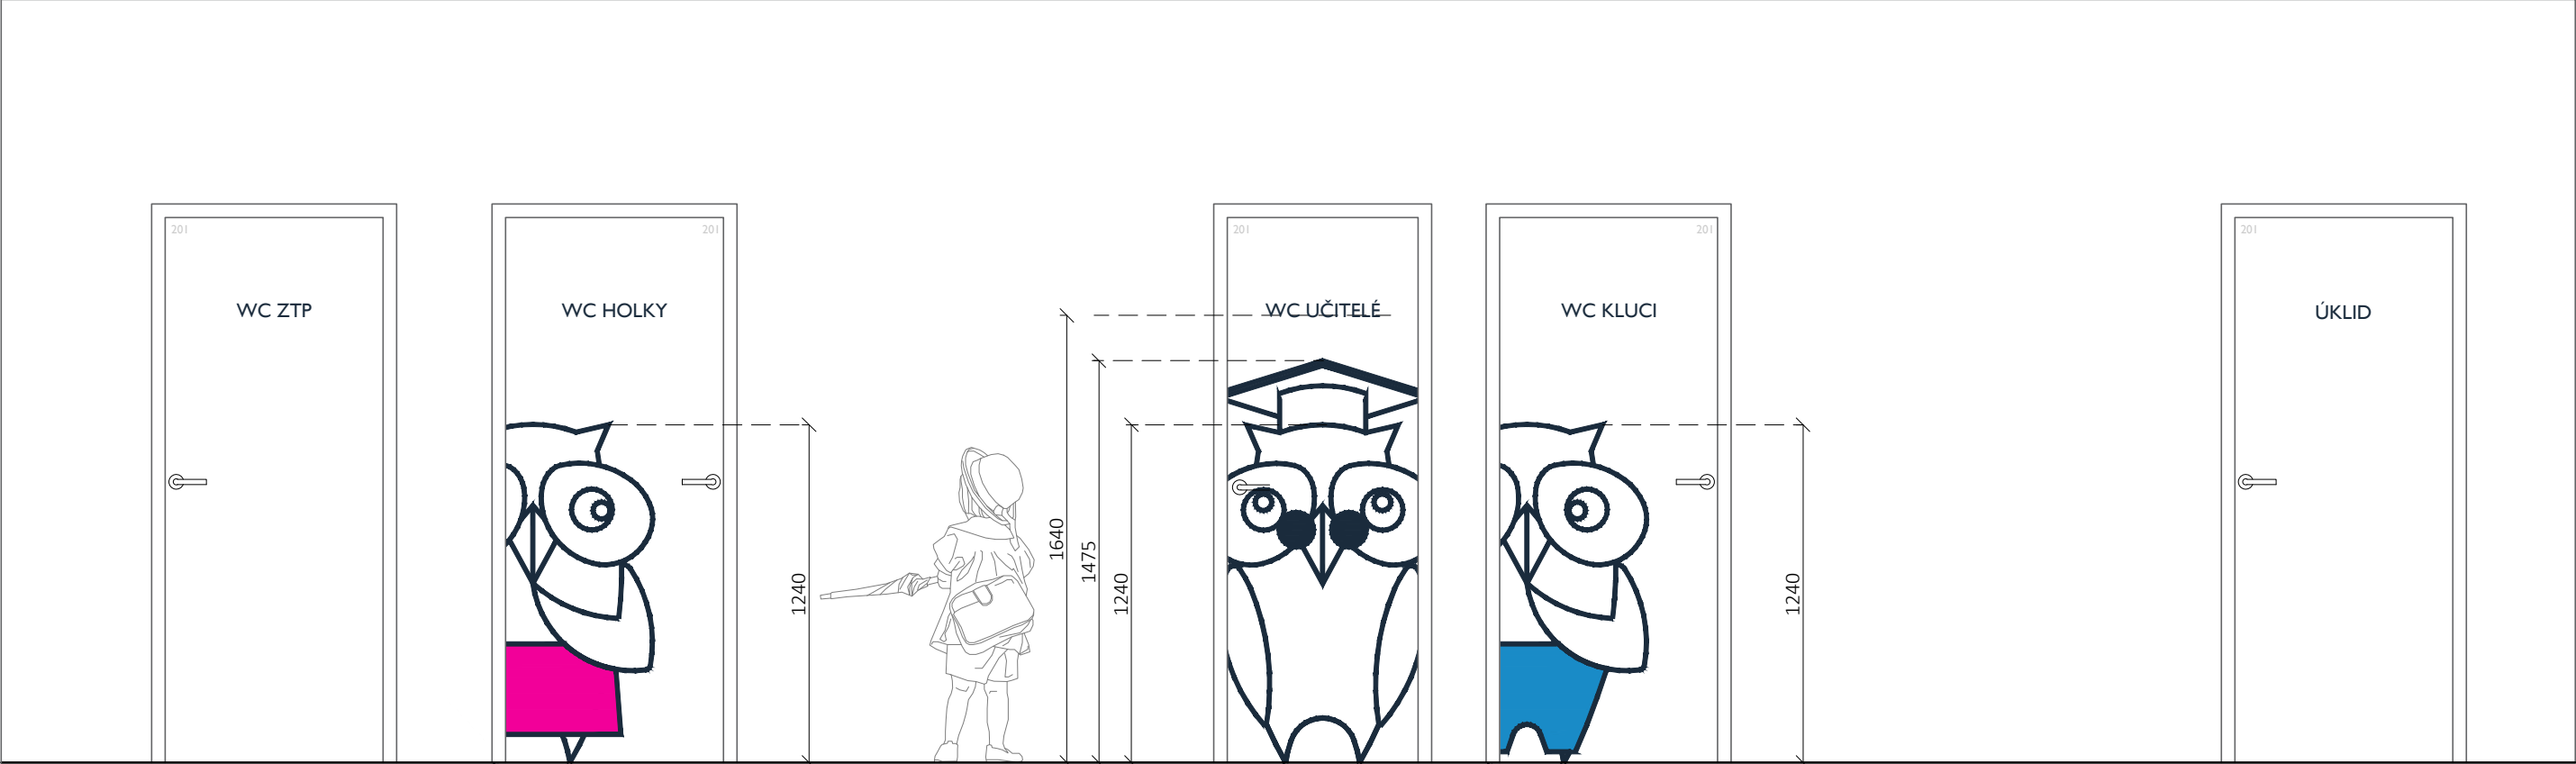POPIS / SCHÉMA		OZN.:
<p>POHLED NA OZNAČENÍ TOALET: SAMOLEPÍCÍ GRAFIKA</p> <p>ROZMĚR: - DLE SCHEMATU A OBSAHU TEXTU</p> <p>POPIS</p> <ul style="list-style-type: none">- GRAFIKA LEPENÁ NA DVEŘNÍ KŘÍDLO Z LTD- ŘEZANÁ GRAFIKA- POUŽITÉ PÍSMO: GLOBER SEMIBOLD FREE- UMÍSTĚNÍ DLE SCHÉMATU <p>POVRCHOVÁ ÚPRAVA A BAREVNOST:</p> <ul style="list-style-type: none">- BARVA SILUETY: RAL 5011- BARVA NÁPISŮ: RAL 5011- BARVA KALHOT: ZŠŠ MODRÁ - C100 M20 Y0 K0- BARVA SUKNĚ: ZŠŠ RŮŽOVÁ - C5 M100 Y40 K0 <p>POZNÁMKA: - TEXTOVÝ OBSAH BUDE PŘED REALIZACÍ ODSOUHLASEN INVESTOREM</p> <ul style="list-style-type: none">- KONEČNÁ GRAFICKÁ ÚPRAVA VČ. BAREVNOSTI BUDE ODSOUHLASENA ARCHITEKTEM!- KONEČNÉ PROVEDENÍ BUDE ZPRACOVÁNO DLE NÁVRHU GRAFIKA 		
UMÍSTĚNÍ	1.13 - [1.17,1.19,1.20,1.21, 1.23], 2.05 - [2.18, 2.20, 2.21, 2.22, 2.24]	
POČET		

STUPEŇ : INT
ZAK.ČÍSLO : 1912

POPIS / SCHÉMA


OZN.:

07/OS

NÁSTĚNNÉ TABULE - DIDAKTICKÁ POMŮCKA

- ROZMĚR: - 900x600 MM - 2x
- 1800x600 MM - 1x
- POPIS - LAMINOVANÁ DŘEVOTŘÍSKOVÁ DESKA TL. 12 MM, POVRCH CPL
- HRANY TL. 0,5 MM
- ŘEZANÁ GRAFIKA
- POUŽITÉ PÍSMO: NORMALIZOVANÉ ŠKOLNÍ PÍSMO - PSACÍ PÍSMO VÁZANÉ, PATKOVÉ TISKACÍ PÍSMO. VÝŠKA CA. 50 MM
- UMÍSTĚNÍ DLE SCHÉMATU, DESKA KOTVENA SKRYTĚ DO STĚNY !!!
- POVRCHOVÁ ÚPRAVA A BAREVNOST:
- BARVA DESKY A HRAN: RAL 1013
- BARVA PÍSMO: RAL 5011
- POZNÁMKA: - TEXTOVÝ OBSAH BUDE PŘED REALIZACÍ ODSOUHLASEN INVESTOREM
- KONEČNÁ GRAFICKÁ ÚPRAVA VČ. BAREVNOSTI BUDE ODSOUHLASENA ARCHITEKTEM!
- KONEČNÉ PROVEDENÍ BUDE ZPRACOVÁNO DLE NÁVRHU GRAFIKA

POHLED

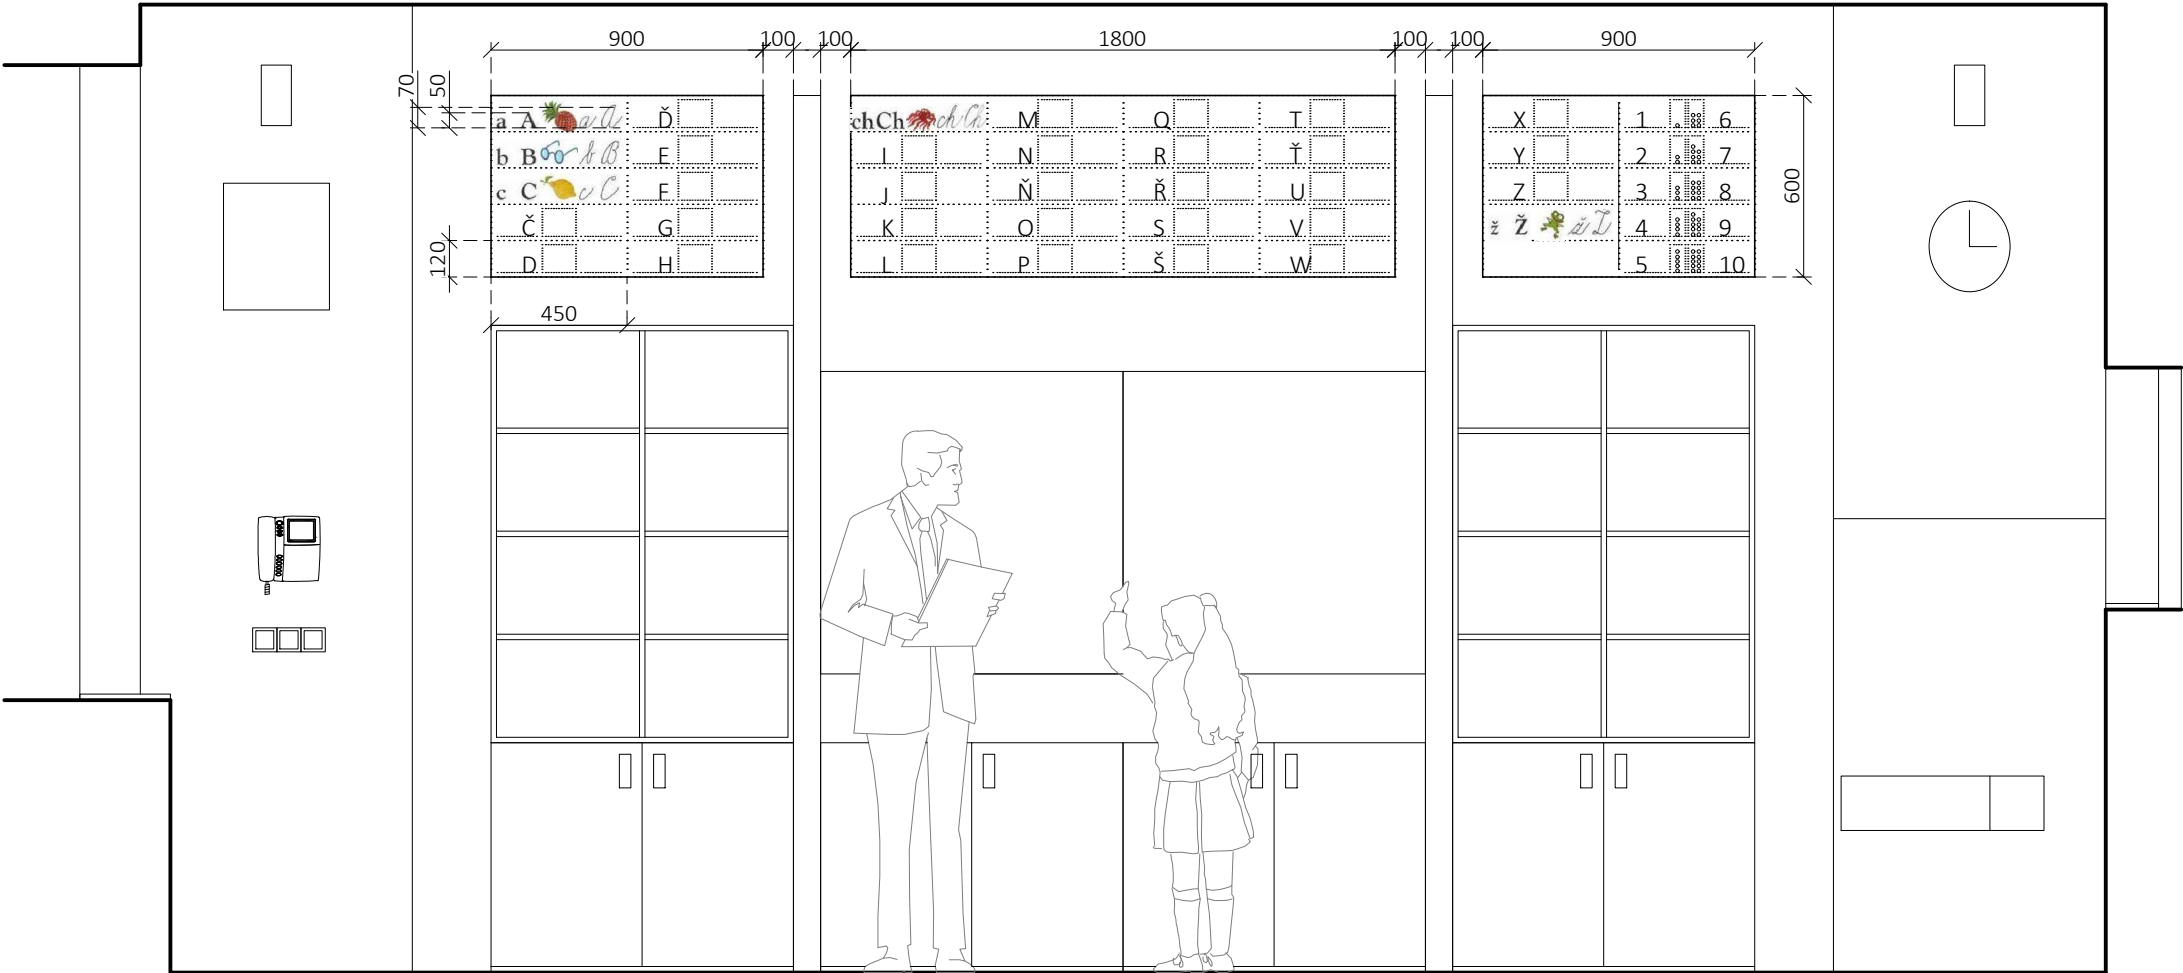

PŮDORYS

UMÍSTĚNÍ

1.11, 1.12, 2.06, 2.07, 2.09, 2.10, 2.11,
2.13, 2.16, 2.17

POČET

10 ks

STUPEŇ : INT
ZAK.ČÍSLO : 1912

POPIS / SCHÉMA

OZN.:

08/OS

NÁSTĚNNÉ TABULE - NAVIGAČNÍ SYSTÉM

ROZMĚR: - 1500x570 MM


POPIS - DŘEVOTŘÍSKOVÁ LAMINOVANÁ DESKA TL. 18 MM, POVRCH CPL
- HRANA ABS TL. 0,5 MM
- ŘEZANÁ GRAFIKA
- POUŽITÉ PÍSMO: GLOBER SEMIBOLD FREE
- UMÍSTĚNÍ DLE SCHÉMATU, DESKA KOTVENA SKRYTĚ DO STĚNY !!!

POVRCHOVÁ ÚPRAVA A BAREVNOST:
- BARVA DESKY: RAL 1013
- BARVA PÍSMO: RAL 5011

POZNÁMKA: - TEXTOVÝ OBSAH BUDE PŘED REALIZACÍ ODSOUHLASEN INVESTOREM
- KONEČNÁ GRAFICKÁ ÚPRAVA VČ. BAREVNOSTI BUDE ODSOUHLASENA ARCHITEKTEM!
- KONEČNÉ PROVEDENÍ BUDE ZPRACOVÁNO DLE NÁVRHU GRAFIKA



DETAIL TABULE - 2.NP

2. NADZEMNÍ PODLAŽÍ

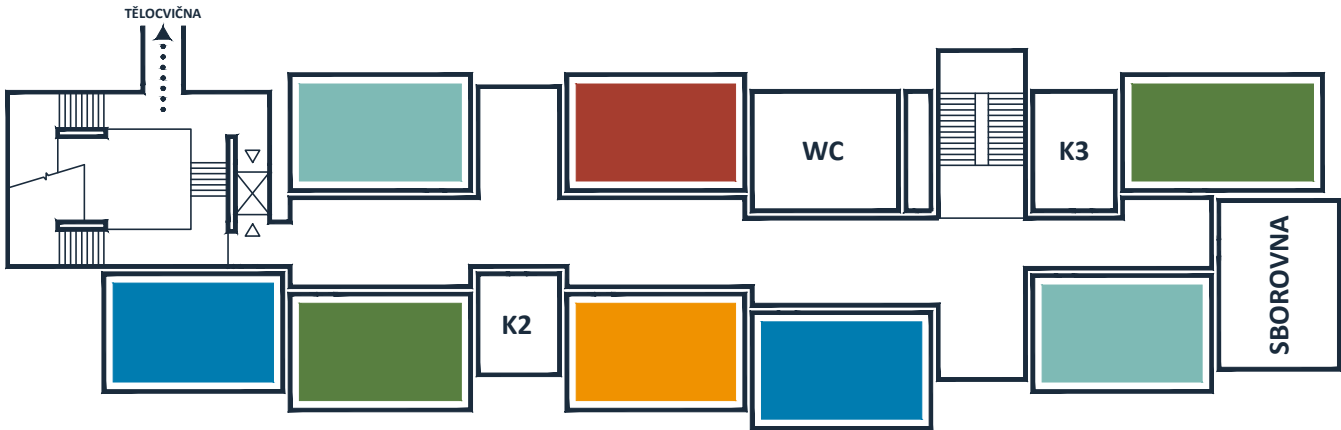

DETAIL TABULE - 2.NP

1. NADZEMNÍ PODLAŽÍ

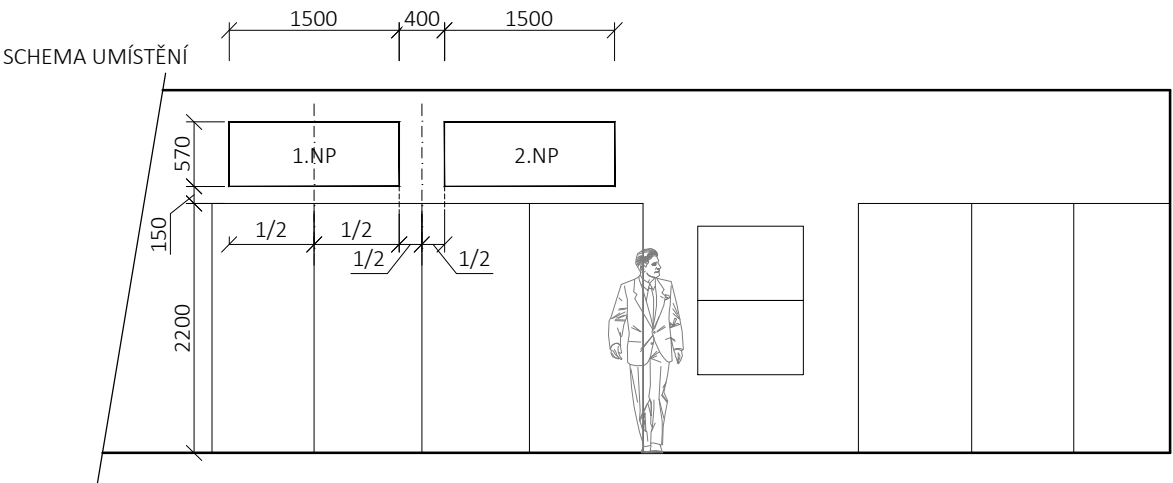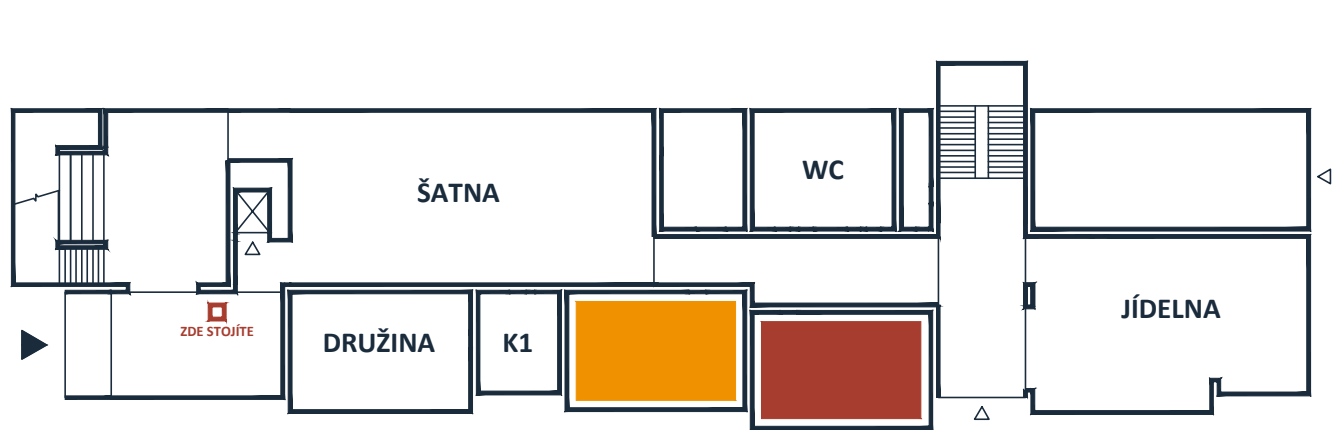

SEZNAM POUŽITÝCH BAREV A JEJICH UMÍSTĚNÍ

- ROZDĚLENÍ BAREVNOSTI TŘÍD:
 - 1.11 - ORANŽOVÁ
 - 1.12 - ČERVENÁ
 - 2.06 - MODRÁ
 - 2.07 - ZELENÁ
 - 2.09 - ORANŽOVÁ
 - 2.10 - MODRÁ
 - 2.11 - TYRKYSOVÁ
 - 2.13 - ZELENÁ
 - 2.16 - TYRKYSOVÁ
 - 2.17 - ČERVENÁ

- ODPOVÍDAJÍCÍ BAREVNOST:
 - ORANŽOVÁ - RAL 1037
 - ČERVENÁ - RAL 3016
 - TYRKYSOVÁ - RAL 6027
 - MODRÁ - RAL 5015
 - ZELENÁ - RAL 6017

UMÍSTĚNÍ 1.12

POČET 1+1 ks

STUPEŇ : INT

ZAK.ČÍSLO : 1912

POPIS / SCHÉMA

OZN.:

09/OS

OZNAČENÍ DVEŘÍ TŘÍD A OZNAČENÍ ŠATNÍCH BOXŮ ČÍSLICEMI

ROZMĚR: - DLE SCHEMATU

POPIS - MAGNETICKÝ PLECH TL. 1,5 MM VYŘEZANÝ DO OVÁLNÉHO TVARU DLE SCHÉMATU
 - LEPENÝ NA DVEŘNÍ KŘÍDLO Z LTD
 - PLECH LAKOVANÝ V RAL JEDNOTLIVÝCH TŘÍD

- ČÍSLOVÁNÍ TŘÍD: VYŘEZÁVANÁ MAGNETICKÁ FÓLIE tl. 1,5 MM
 - VÝŠKA TEXTU: 70 MM
 - POUŽITÉ PÍSMO: GLOBER SEMIBOLD FREE

- OBSAH TEXTU:
 SADA ČÍSLIC - 1 A 2
 SADA PÍSMEN - A, B, C, D, E, F
 - UMÍSTĚNÍ A POČTY DLE SCHÉMATU


POVRCHOVÁ ÚPRAVA A BAREVNOST:

- LAKOVANÝ PLECH: - ORANŽOVÁ - RAL 1037
 - ČERVENÁ - RAL 3016
 - TYRKYSOVÁ - RAL 6027
 - MODRÁ - RAL 5015
 - ZELENÁ - RAL 6017

POHLED - BARVA FÓLIE - TEXT: RAL 1013

POZNÁMKA: - TEXTOVÝ OBSAH BUDE PŘED REALIZACÍ ODSOUHLASEN INVESTOREM

- KONEČNÁ GRAFICKÁ ÚPRAVA VČ. BAREVNOSTI BUDE ODSOUHLASENA ARCHITEKTEM!

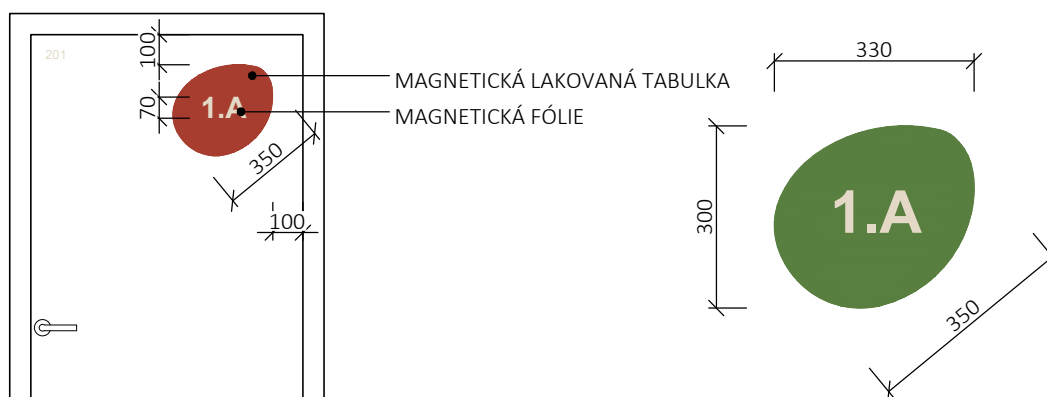

ILUSTRAČNÍ OBRÁZEK



UMÍSTĚNÍ

1.11, 1.12, 2.06, 2.07, 2.09, 2.10, 2.11, 2.13, 2.16, 2.17
 10x PLECH; 10x ČÍSLICE; 5x PÍSMENA

1.08
 10x ČÍSLICE; 5x PÍSMENA

POČET

PLECH	SADA ČÍSLIC	SADA PÍSMEN
10 ks	20 ks	10 ks

STUPEŇ : INT
ZAK.ČÍSLO : 1912

POPIS / SCHÉMA

OZN.:

10/OS

GRAFIKA SCHODIŠŤOVÝCH PODSTUPNIC





ROZMĚR: - DLE SCHEMATU

POPIS: - ČÍSLICE, PÍSMENA, SLABIKY, SLOVA...
- ŘEZANÁ GRAFIKA, LEPENÁ FÓLIE NA SCHODIŠŤOVÉ PODSTUPNICE
- POUŽITÉ PÍSMO: GLOBER SEMIBOLD FREE
- VELIKOST PÍSMA: 70 MM


POVRCHOVÁ ÚPRAVA A BAREVNOST:
- BARVA FÓLIE: RAL 5011

POZNÁMKA: - TEXTOVÝ OBSAH BUDE PŘED REALIZACÍ UPŘESNĚN INVESTOREM
- KONEČNÁ GRAFICKÁ ÚPRAVA VČ. BAREVNOSTI BUDE ODSOUHLASENA ARCHITEKTEM!

POHLED

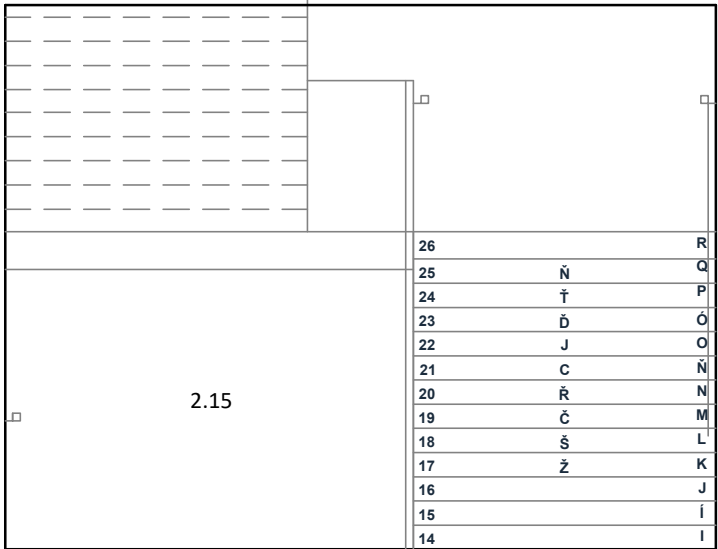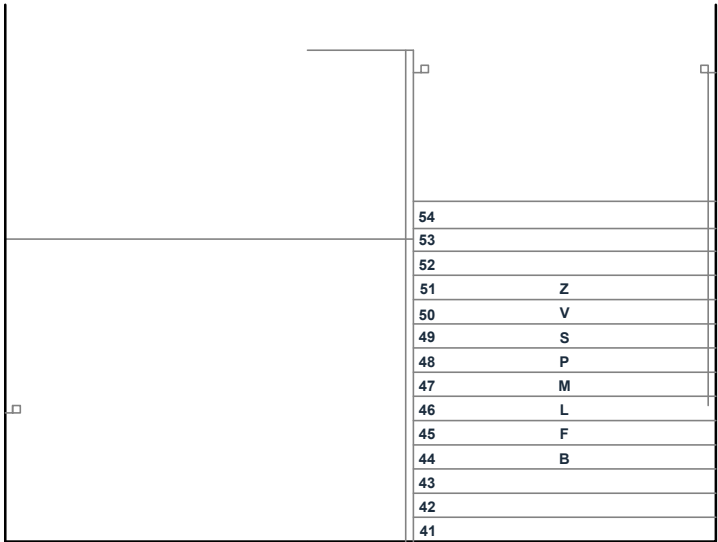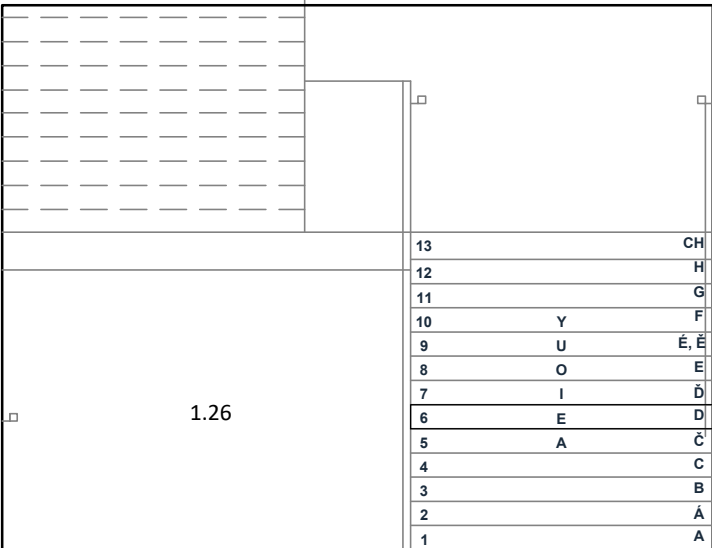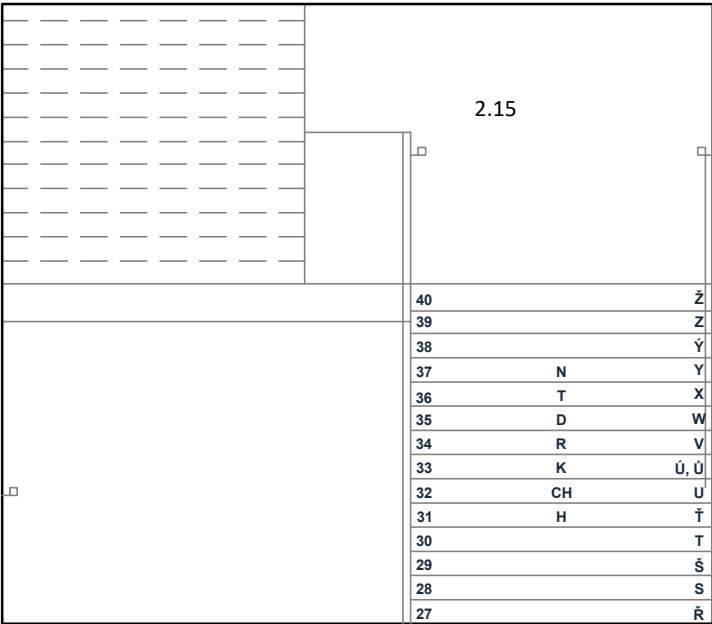

DETAIL STUPNĚ

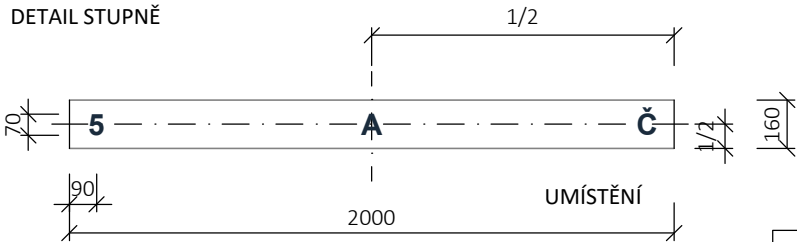


1.26/2.15/3.07

POČET

POČET STUPŇŮ

54 ks

STUPEŇ : INT
ZAK.ČÍSLO : 1912

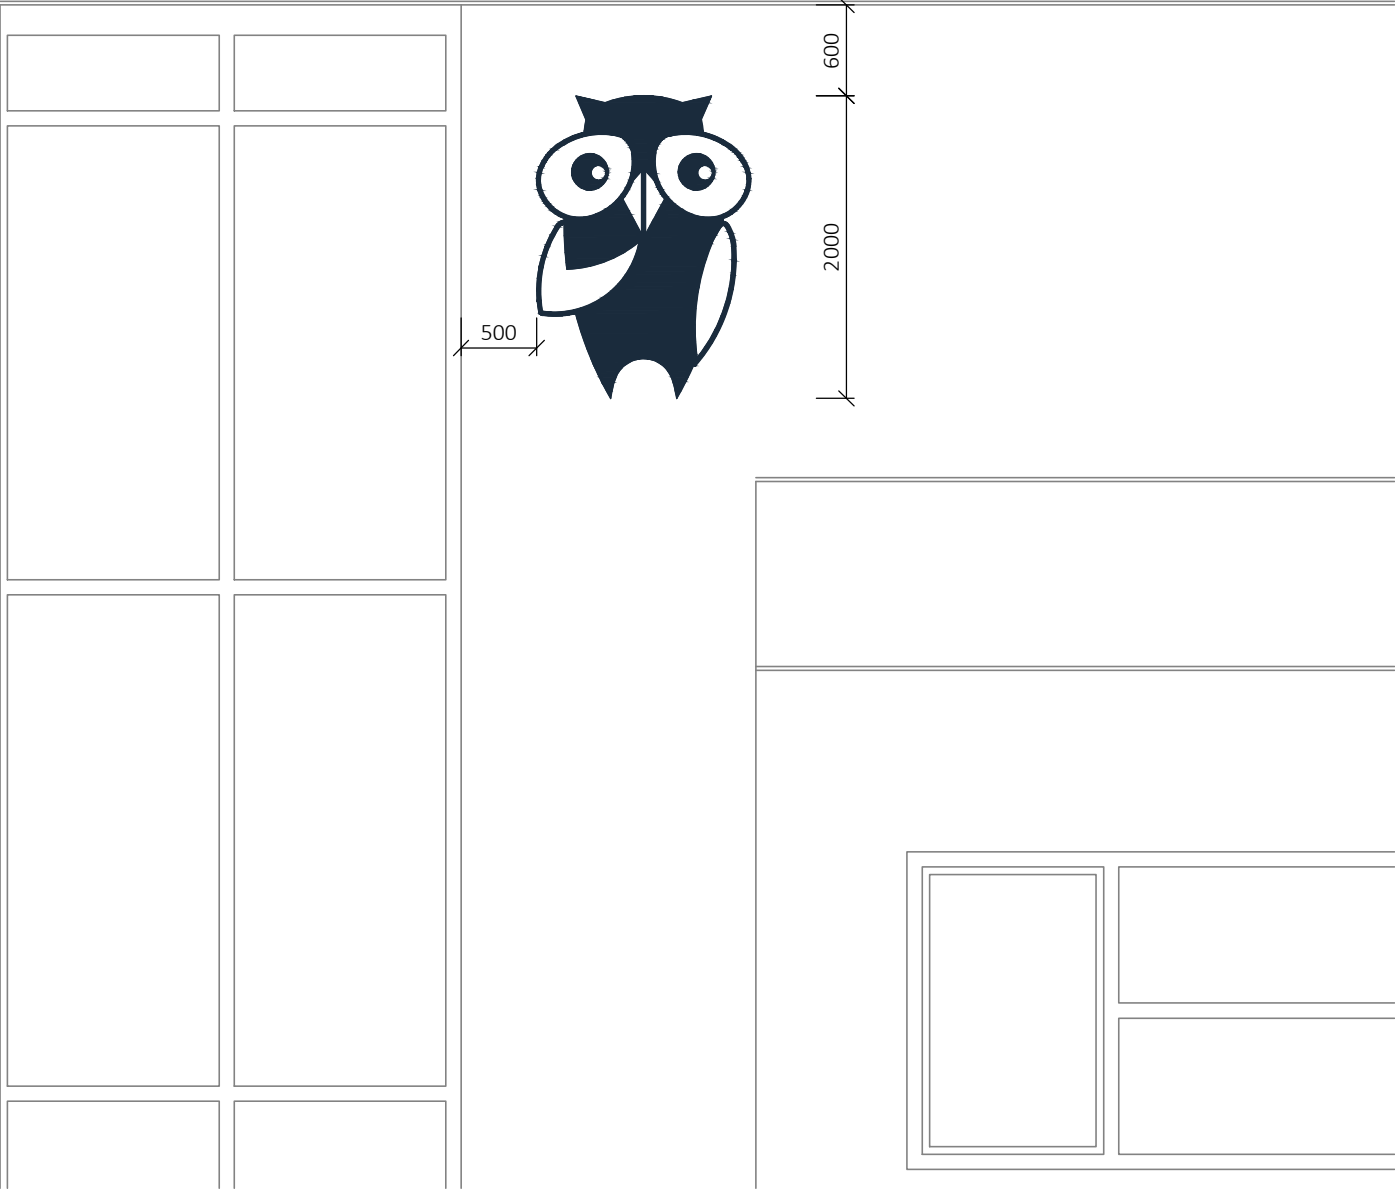POPIS / SCHÉMA		OZN.:	11/OS
<p>SYMBOL SOVY NA FASÁDĚ ŠKOLY</p> <p>ROZMĚR: 2000 MM - VÝŠKA</p> <p>POPIS: - SYMBOL SOVY VYŘEZANÝ ZE STYRODURU - KOTVENÝ DO OBVODOVÉHO ZDIVA PŘES TEPELNOU IZOLACI POMOCÍ DISTANČNÍ PODLOŽKY TL. 20 MM</p> <p>POVRCHOVÁ ÚPRAVA: - TRANSPARENTNÍ LAK - STYRODUR: RAL 5011</p> <p>POZNÁMKA: KONEČNÁ GRAFICKÁ ÚPRAVA VČ. BAREVNOSTI, UMÍSTĚNÍ A ZPŮSOBU KOTVENÍ BUDE ODSOUHLASENA ARCHITEKTEM!</p>			
POHLED			
	UMÍSTĚNÍ	3.08A - fasáda schodišťové haly	
	POČET	1 ks	

STUPEŇ : INT
ZAK.ČÍSLO : 1912


POPIS / SCHÉMA

OZN.:

12/OS

GRAFICKÉ ŘEŠENÍ LEMU VSTUPNÍ MARKÝZY

- MÉRROZ: CELKOVÁ DÉLKA LEMU 30 BM
- POPIS:
- ŘEZANÁ PÍSMENA ZE STYRODURU TL. 15 MM - OPAKUJÍCÍ SE TEXT SLOVA "ŠKOLA" VE SVĚTOVÝCH JAZYCÍCH (OVĚŘENÍ PRAVOPISNÉ SPRÁVNOSTI!)
 - VÝŠKA TEXTU: 300 MM; 15x NÁPIS
 - PÍSMO: FONT STABILE
 - LEPENO NA PLECHOVÝ LEM (ATIKU) MARKÝZY
- POVRCHOVÁ ÚPRAVA:
- STYRODUR OPATŘEN OCHRANNÝM TRANSPARENTNÍM LAKEM
 - STYRODUR: RAL 1013 (PODKLADNÍ PLECH LAKOVÁN RAL 5011)
- POZNÁMKA: PŘED VÝROBOU BUDE DODAVATELEM PROVEDEN GRAFICKÝ NÁVRH TEXTU A PŘEDLOŽEN K ODOUHLASENÍ ARCHITEKTOVI !

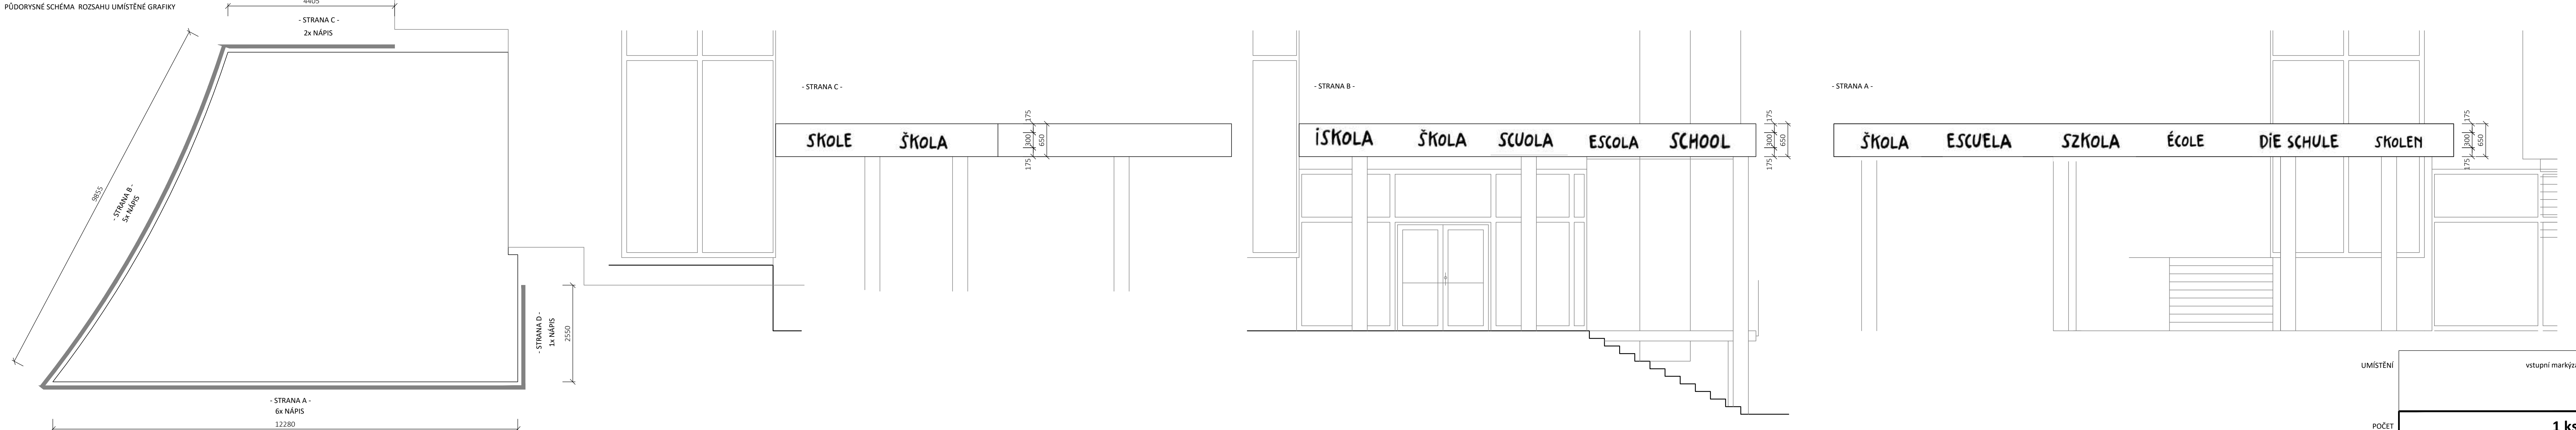

STUPEŇ : INT
ZAK.ČÍSLO : 1912

POPIS / SCHÉMA

OZN.:13/OS

GRAFICKÉ ŘEŠENÍ SCHODIŠŤOVÉ STĚNY - HVĚZDNÁ OBLOHA

ROZMĚR: DLE SCHÉMAT

POPIS:

- OCELOVÁ LANKA NAPNUTÁ VE TVARU SOUHVĚZDÍ - ZNAMENÍ ZVĚROKRUHU
- LANKOVÉ DRŽÁKY SE SAMOZAVÍRACÍM MECHANISMEM
- DRŽÁK Ø 20 MM
- LANKO Ø 1,5 MM (MIN.)

POVRCHOVÁ ÚPRAVA:

- LANKA A DRŽÁKY: GALVANIZOVANÁ MOSAZ

POZNÁMKA: PŘED VÝROBOU BUDE DODAVATELEM PROVEDEN GRAFICKÝ NÁVRH STĚN A PŘEDLOŽEN K ODOUHLASENÍ ARCHITEKTOVI !
UMÍSTĚNÍ JEDNOTLIVÝCH ZNAMENÍ BUDE PŘED REALIZACÍ NA MÍSTĚ ODSOULHASENO ARCHITEKTEM !

POHLEDY

ILUSTRAČNÍ OBRÁZEK

UMÍSTĚNÍ

1.26/2.15/3.07

POČET

LANKA	ÚCHYTY	ZNAMENÍ
73 bm	138 ks	12 ks

STUPEŇ : INT

ZAK.ČÍSLO : 1912

POPIS / SCHÉMA

OZN.:

14/OS

OZNAČENÍ TOALET UČITELŮ: SAMOLEPÍCÍ GRAFIKA

ROZMĚR: - DLE SCHEMATU A OBSAHU TEXTU

POPIS

- GRAFIKA LEPENÁ NA DVEŘNÍ KŘÍDLO Z LTD
- ŘEZANÁ GRAFIKA
- POUŽITÉ PÍSMO: GLOBER SEMIBOLD FREE
- UMÍSTĚNÍ DLE SCHÉMATU


POVRCHOVÁ ÚPRAVA A BAREVNOST:

- BARVA SILUETY: RAL 5011
- BARVA KALHOT: ZŠŠ MODRÁ - C100 M20 Y0 K0

POZNÁMKA: - TEXTOVÝ OBSAH BUDE PŘED REALIZACÍ ODSOUHLASEN INVESTOREM

- KONEČNÁ GRAFICKÁ ÚPRAVA VČ. BAREVNOSTI BUDE ODSOUHLASENA ARCHITEKTEM!
- KONEČNÉ PROVEDENÍ BUDE ZPRACOVÁNO DLE NÁVRHU GRAFIKA

POHLED

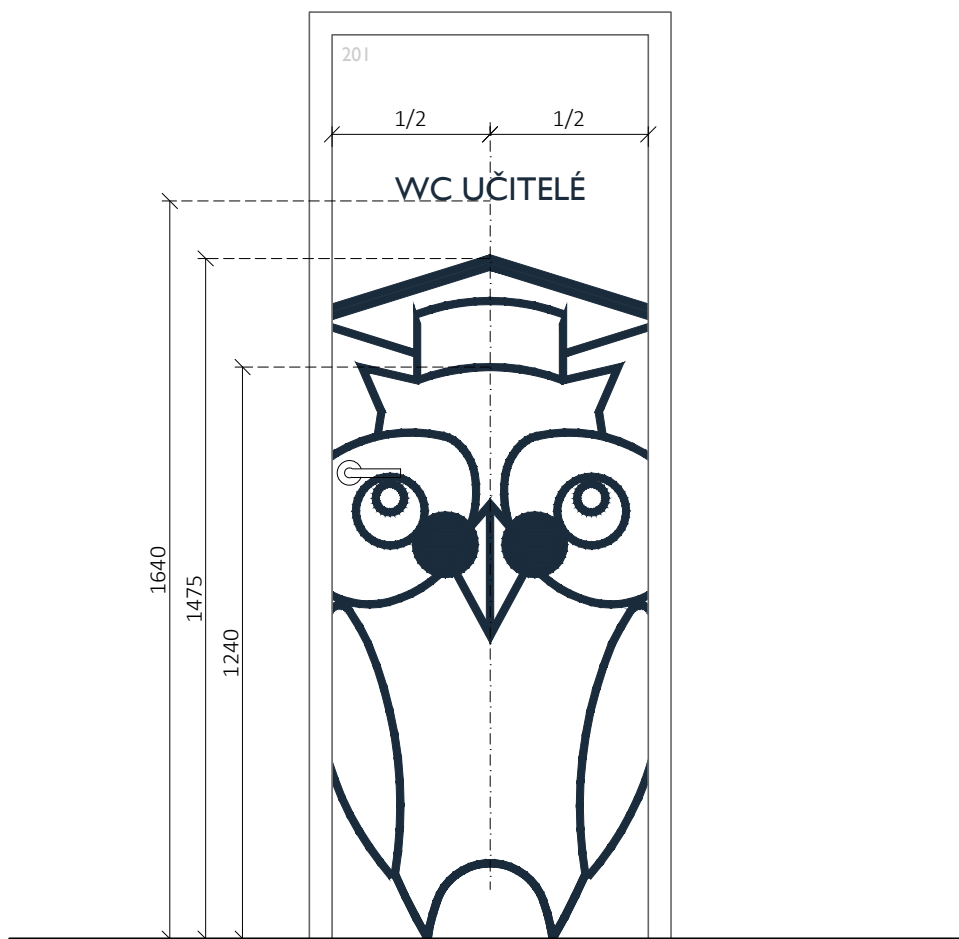

UMÍSTĚNÍ

1.13-1.21, 2.05-2.22

POČET

2 ks