

## SKLONOVÉ POMĚRY

MĚŘÍTKA X / Y 1:1000 / 1:100

LEGENDA TYPŮ ČAR

TERÉN

NIVELETA

## ZMĚNY PŘÍČNÉHO SKLONU


KÓTY NIVELETY

KÓTY TERÉNU  
SROVNÁVACÍ ROVINA: 216

STANIČENI

## VZDÁLENOST PŘÍČNÝCH ŘEZŮ

## SMĚROVÉ POMĚRY

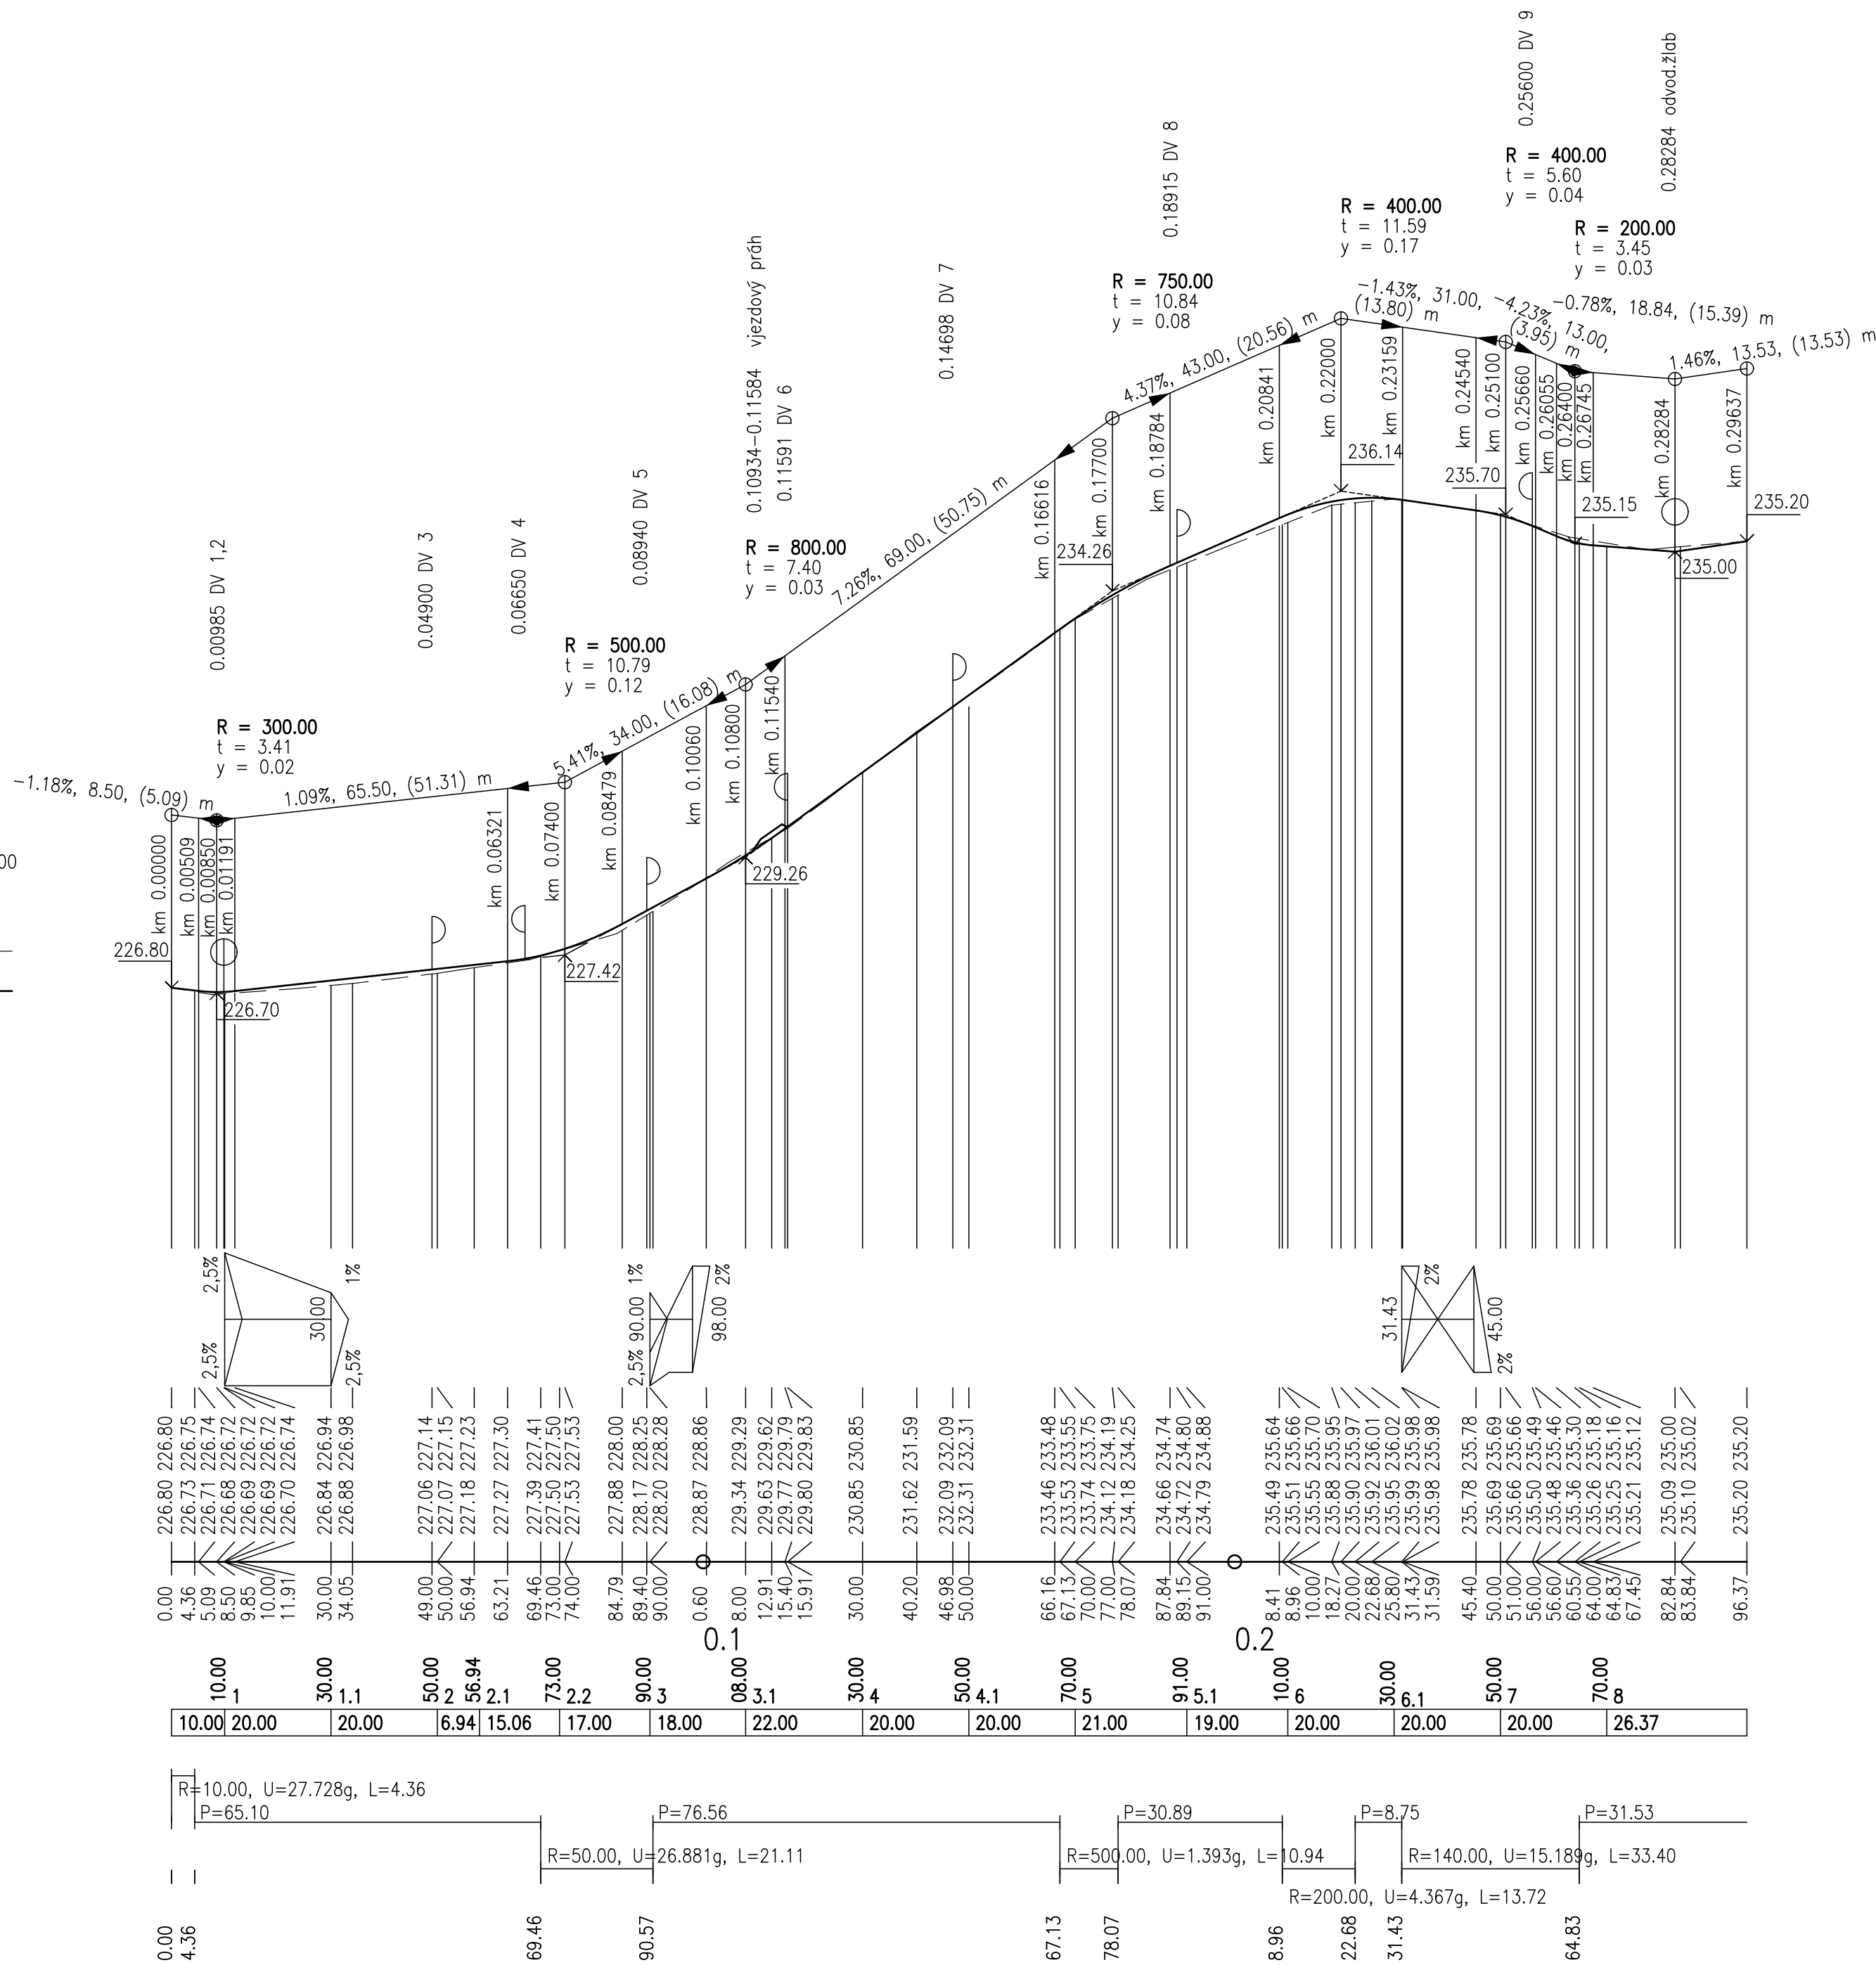

Výškový systém: Bpv

Projektant	Matula, projektce dopravních staveb	<div>matula</div> <div>PROJEKCE DOPRAVNÍCH STAVEB</div> <div>ŠUMAVSKÁ 15, 602 00 BRNO</div> <div>tel., fax 541 235 048</div> <div>email: matula@matula.biz</div>	
Zodpovědný projektant	Ing. J. Matula		
Vypracoval	Ing. R. Matulová		
Investor	Město Šlapanice		
<div>ULICE LÍPOVÁ</div> <div>SO 01 KOMUNIKACE A ZPEVNĚNÉ PLOCHY</div> <div>D DOKUMENTACE OBJEKTŮ</div>		Formát	6 x A4
		Datum	02/2020
		Stupeň	DSP
PODÉLNÝ PROFIL		měřítko 1:1000/100	č. výkresu 3