
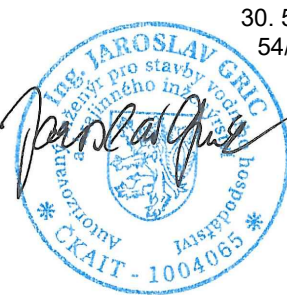



ŘEZ 1  
1:500/100

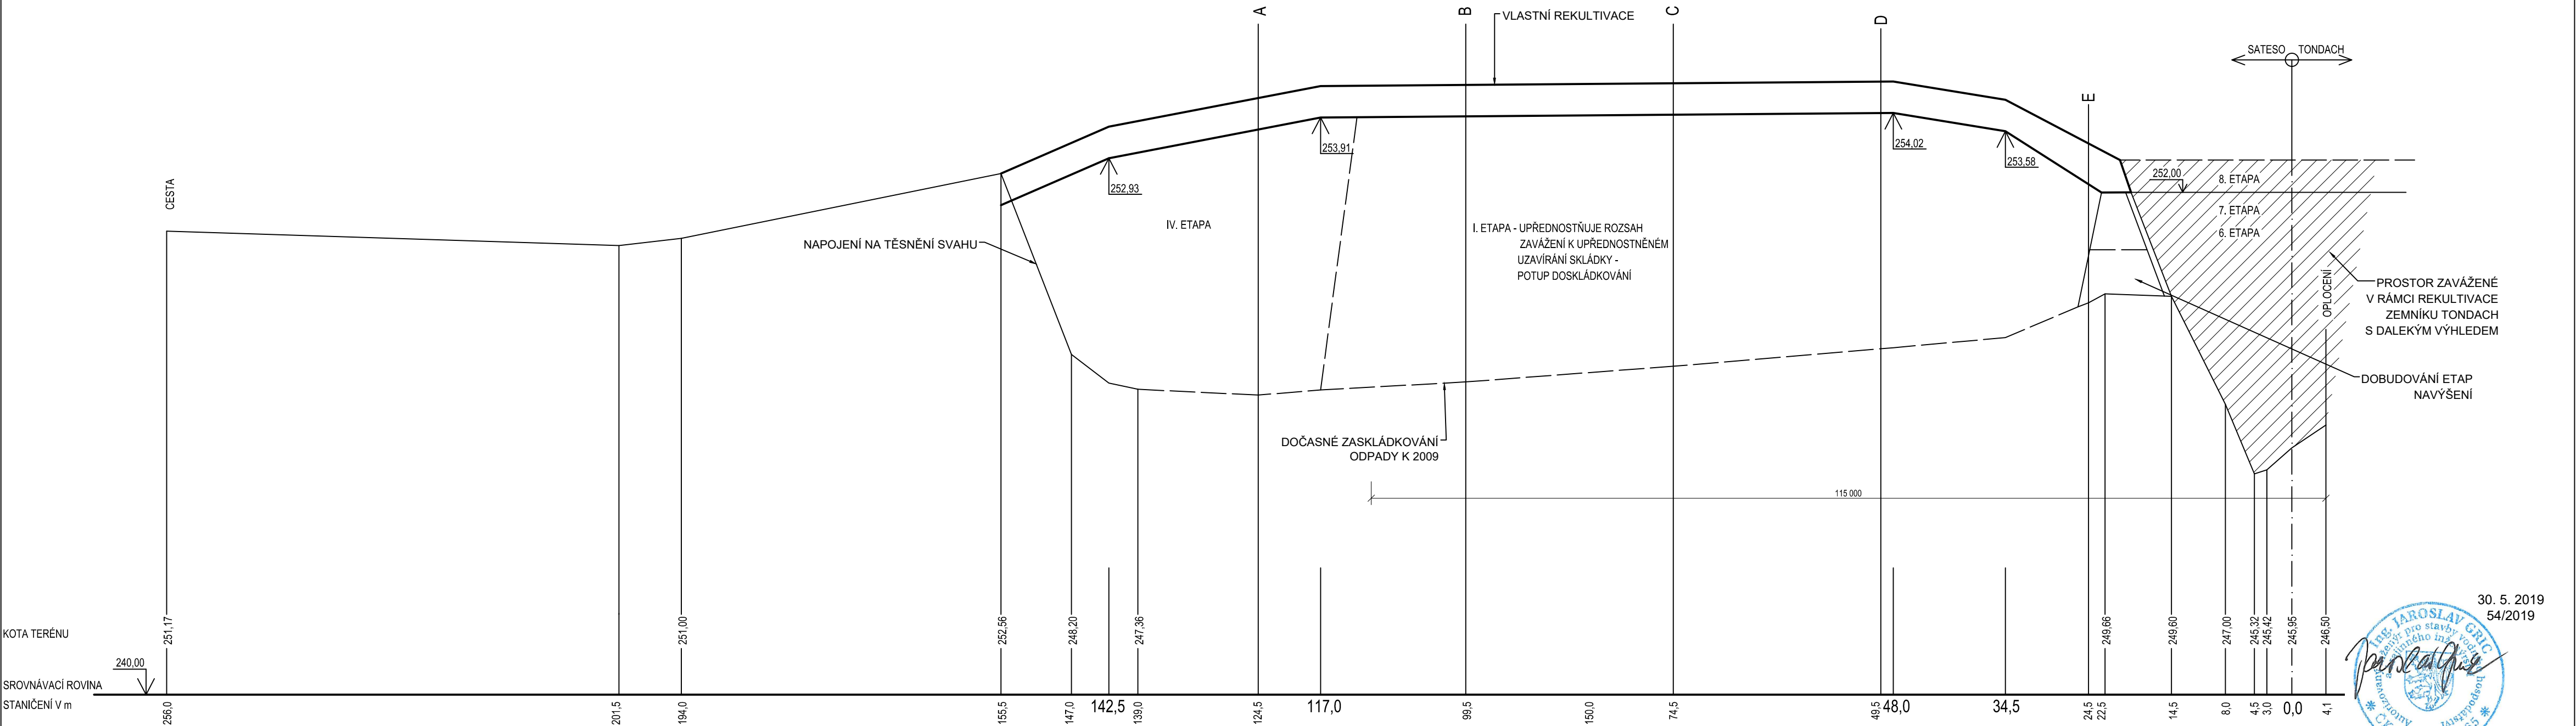

30. 5. 2019  
54/2019

Digitalizovaný původní výkres z roku 2009

	Odpovědný řešitel	Zpracovatel podkladů	Kreslil	Prověřil
	Ing. Pavel Benkovič	Ing. Jaroslav Gric	Ing. Jaroslav Gric	RNDr. L. Klímek
Objednatel: Město Šlapanice, Masarykovo náměstí 100/7, 664 51 Šlapanice				
Název zakázky: Rekultivace skládky ve Šlapanicích	Stupeň	ZD		
	Formát	3xA4		
	Datum	05/2019		
Část: D. Dokumentace objektů	Číslo zakázky	19 0172		
Název přílohy: Podélný řez "I"	Měřítko	1:500/100		
	Číslo přílohy	D.1.3.1		
	Číslo výtisku			