


Půdorys 2NP

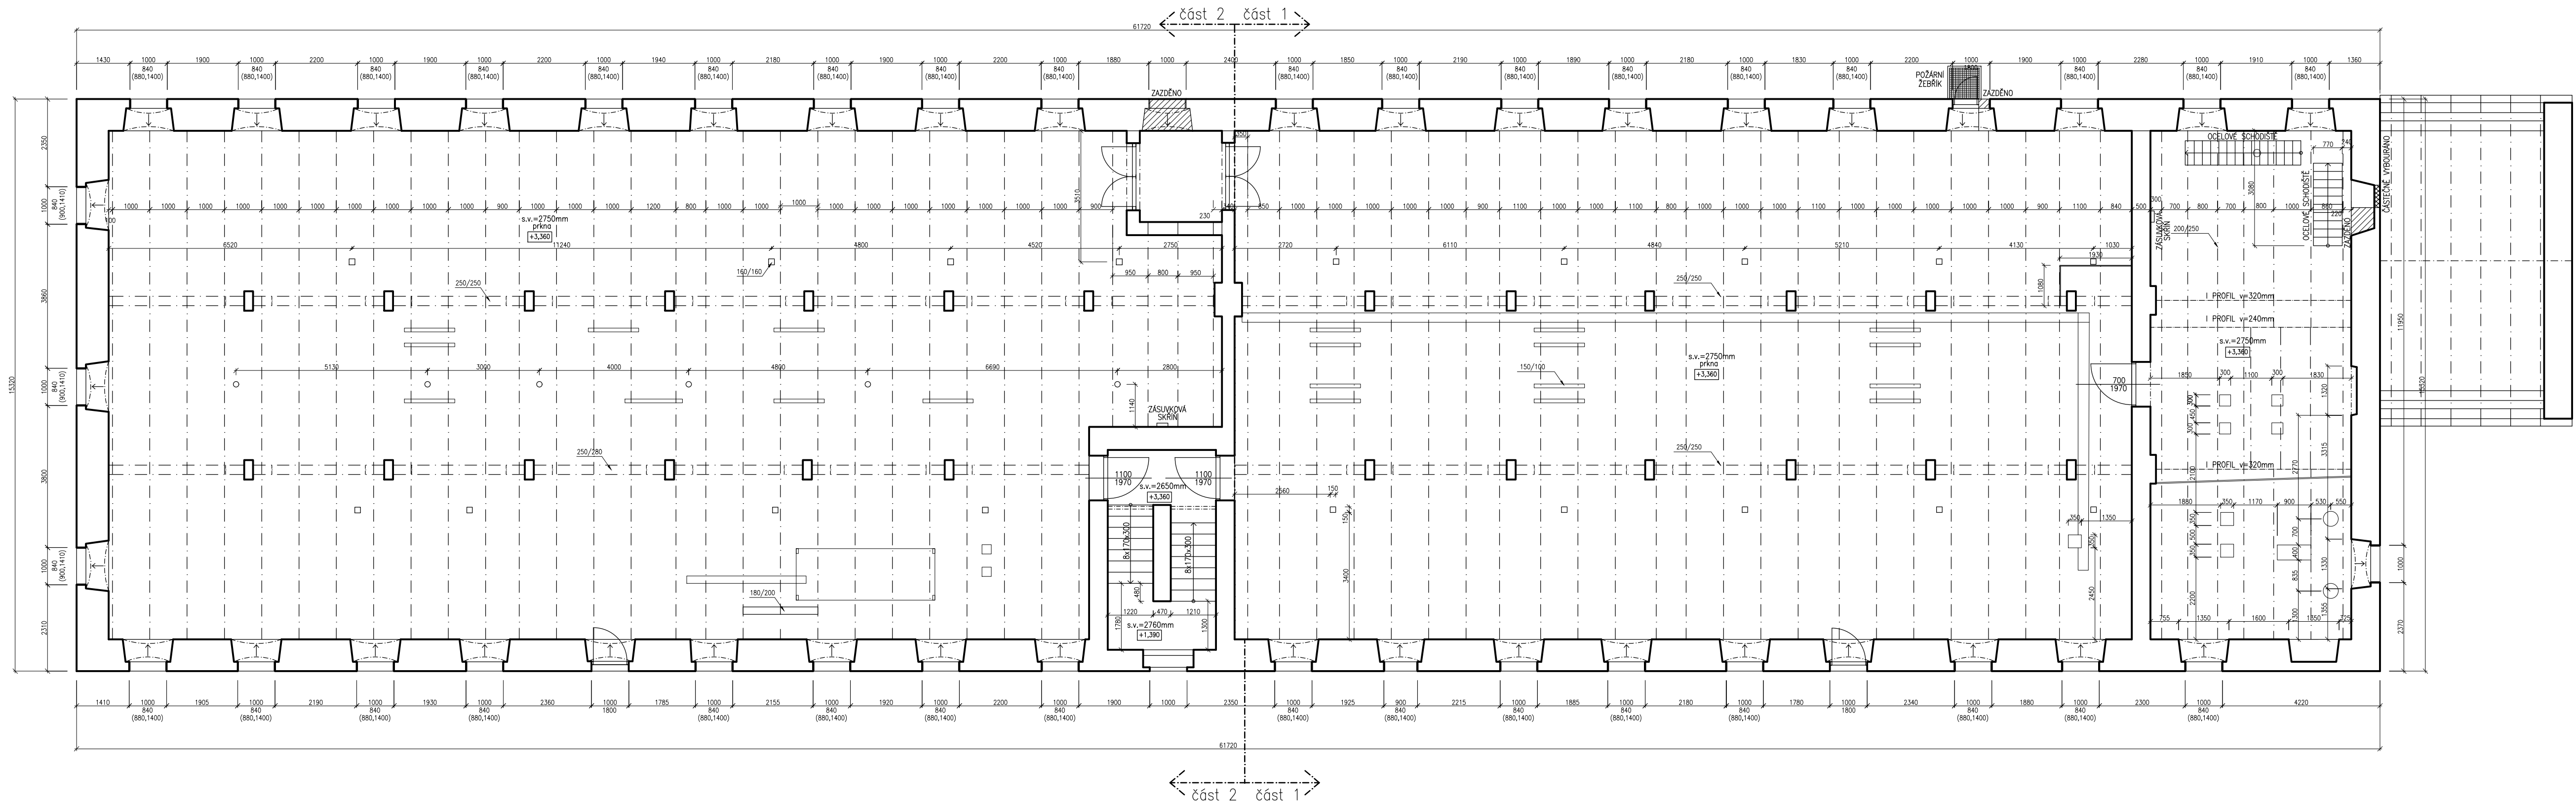

Vypracoval : Ing. B.Eng. Luboš Sibilla		Zodpovědný projektant : Ing. B.Eng. Luboš Sibilla		Stavební hut' VIA VETERE, z.ú. Desátkova 120/6 62300 Brno 23 Kohoutovice IČ 04742001      DIČ CZ04742001 www.via-vetera.cz      info@via-vetera.cz mobil (+420) 602 745 796
Profese : ---				
Investor :      Město ŠLAPANICE, Masarykovo náměstí 100/7, 664 51 Šlapanice		Stupeň :      ---		
Místo stavby :      Lidická 316/28, 664 51 Šlapanice; parcela č. 1893/2, kat.úž. Šlapanice [762792]				Datum tisku :      4/2021
Druh dokumentace:  Digitalizace dokumentace "Zaměření stávajícího stavu sila ve Šlapanicích" z 11/1996				Dat. odevzdání :      14/4/2021
				Měřítko :      1:100
				Zak. číslo :      ---
				Arch. číslo :      ---
Objekt :      SO 01 Sýpka				Paré
Název: <b>Půdorys 2NP</b>				