



POHLED
M 1:20

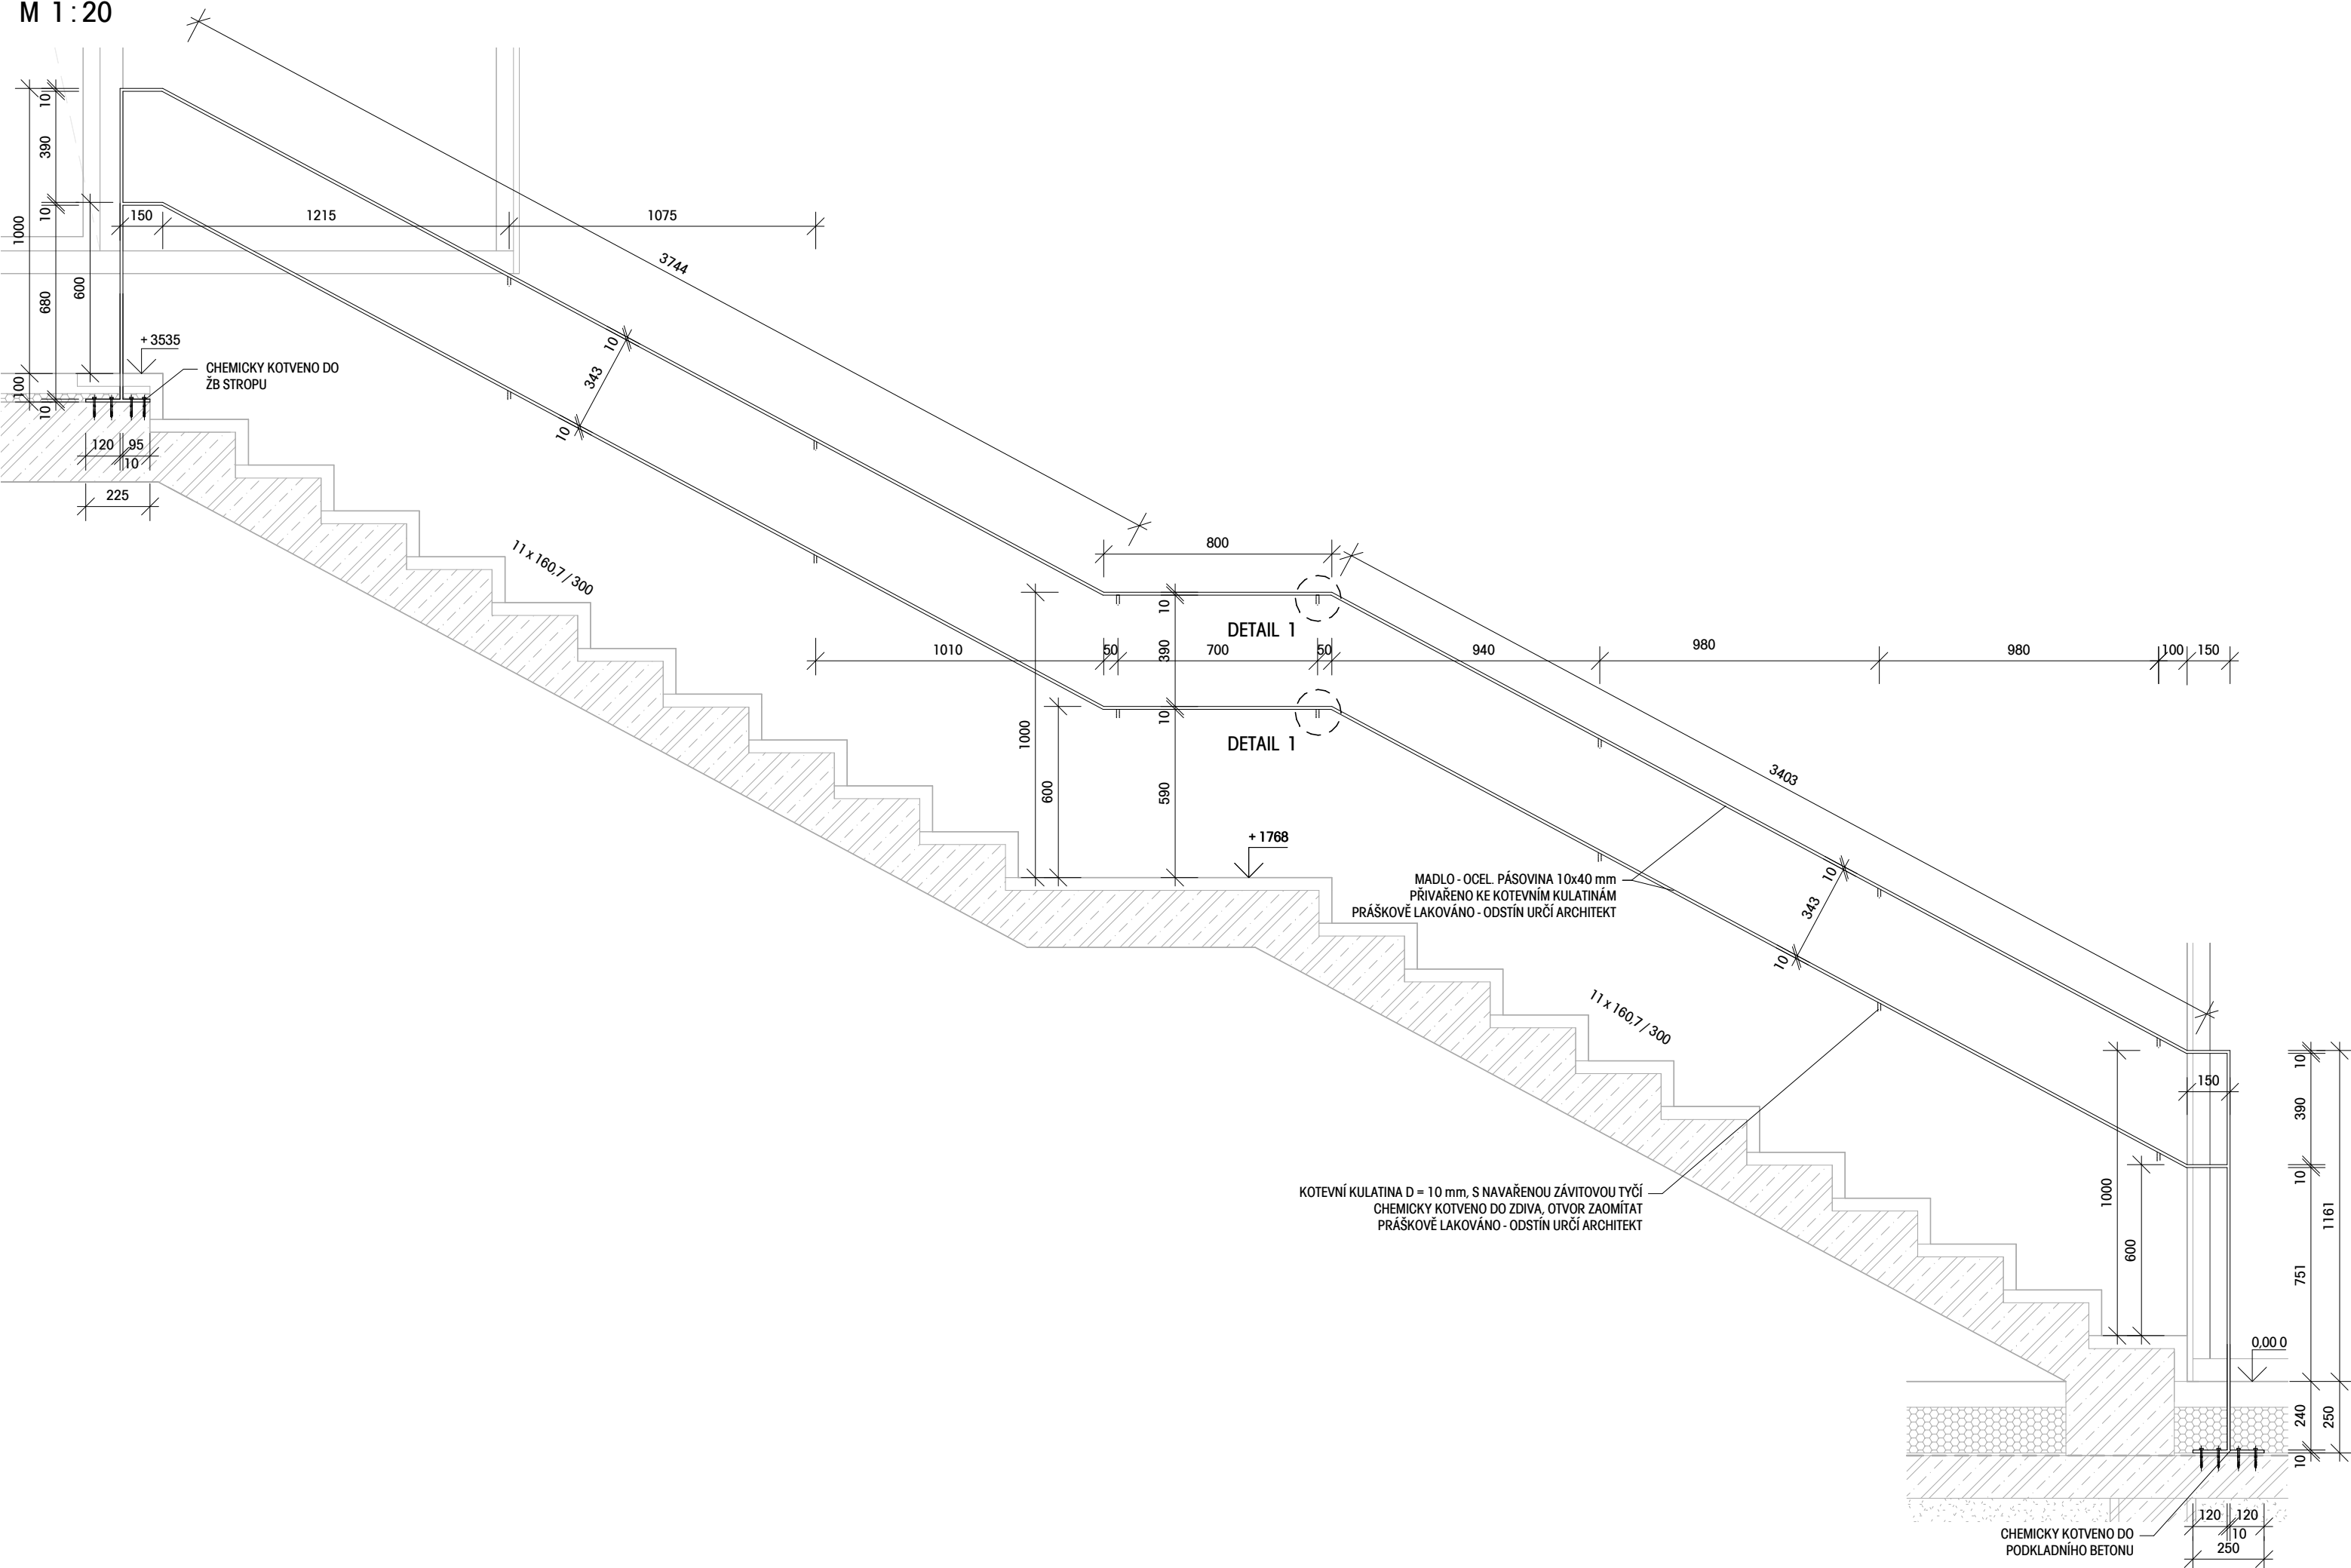

DETAIL 1
M 1:10

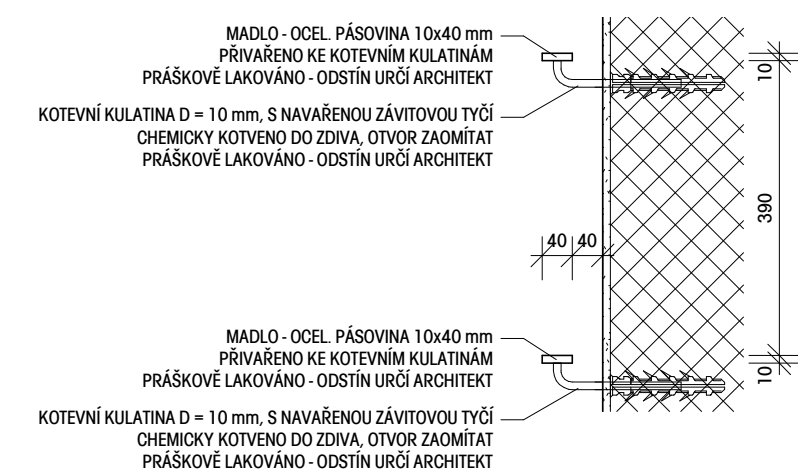


POZNÁMKA

- PŘED ZAHÁJENÍM PRACÍ NUTNO ZPRACOVAT PODROBNOU ZÁMEČNICKOU DÍLENSKOU DOKUMENTACI
- JAKÉKOLIV ZMĚNY PROTI PROVÁDĚCÍ DOKUMENTACI NUTNO KONZULOVAT S GP
- ROZMĚRY A VÝŠKY NUTNO PŘÍPUSOBIT ÚDAJŮM ZJIŠTĚNÝM NA STAVENÍŠTI
- PŘI ZJIŠTĚNÍ ROZDÍLU NA STAVENÍŠTI OPROTI PROJEKTOVÉ DOKUMENTACI, NUTNO KONTAKTOVAT GP
- VEŠKERÉ PRVKY BUDOU PRAŠKOVĚ LAKOVÁNY




ČTYŘSTĚN

S-JTSK / Bpv
0,000 = 235,660 m n.m.

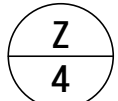

Zodpovědný projektant :	Vedoucí projektu :	Hlavní inženýr projektu :	Zpracoval / kreslil :
Ing. Roman Koplík Brněnská 28, 664 51 Šlapanice	ČTYRSTĚN s.r.o. Ing. arch. Milan Joja Husova 355/13, 602 00 Brno	Ing. Roman Koplík Brněnská 28, 664 51 Šlapanice	Ing. Roman Koplík
e-mail. rkoplik@centrum.cz tel. 725 128 181	e-mail. joja@ctyrsten.eu tel. 731 842 430	e-mail. rkoplik@centrum.cz tel. 725 128 181	Kontroloval : Ing. arch. Milan Joja

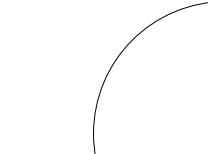název stavby :	
MŠ HUSOVA ŠLAPANICE	
místo stavby : k.ú. ŠLAPANICE U BRNA [762792] č.parc. 2418	
objednatel : Město Šlapanice Masarykovo nám. 100/7, 664 51 Šlapanice	

stupeň PD	DPS - dokumentace pro provedení stavby	zakázka č.	20_001
datum	10/2021	formátů A4	
část projektové dokumentace :		měřítko	1 : 10, 1 : 20
D.1.1 - ARCHITEKTONICKO STAVEBNÍ ŘEŠENÍ		výkres č.	paré č.
stavební objekt :		D127	
SO 02 - MATEŘSKÁ ŠKOLA			
název výkresu :			
DETAIL K - MADLO SCHODIŠTĚ			