

LEGENDA MÍSTNOSTÍ

OZN.	NÁZEV MÍSTNOSTI	PLOCHA [m²]	MATERIÁL PODLAHY
101	CHODBA	11,1	KERAMICKÁ DLAŽBA
102	PRODEJNA ODĚVŮ	26,5	KERAMICKÁ DLAŽBA
103	SKLAD	14,2	KOBEREC
104	PRODEJNA ODĚVŮ	30,7	KOBEREC
105	CHODBA + SCHODIŠTĚ	14,3	KERAMICKÁ DLAŽBA
106	CHODBA	12,3	KERAMICKÁ DLAŽBA
107	PŘEDSÍŇ	1,7	KERAMICKÁ DLAŽBA
108	PŘEDSÍŇ	1,3	KERAMICKÁ DLAŽBA
109	WC KABINKA	0,8	KERAMICKÁ DLAŽBA
110	WC KABINKA	0,8	KERAMICKÁ DLAŽBA
111	PŘEDSÍŇ	1,9	KERAMICKÁ DLAŽBA
112	WC KABINKA	1,0	KERAMICKÁ DLAŽBA
113	SKLAD	4,4	BETON + KER. OBKLAD
114	CHODBA	5,1	KOBEREC
115	WC	2,0	KERAMICKÁ DLAŽBA + OBKLAD
116	SKLAD	13,0	KOBEREC
117	KANCELÁŘSKÝ PROSTOR	31,6	KOBEREC
118	GARÁŽ	26,6	BETON
119	TERASA	20,7	BETONOVÁ DLAŽBA
120	PRODEJNA KVĚTIN	47,3	KERAMICKÁ DLAŽBA
121	SKLAD	30,8	BETON
122	SKLAD	10,7	BETON
123	CHODBA	6,3	KERAMICKÁ DLAŽBA
124	SKLAD	6,4	BETON
125	OBCHOD S KNIHAMI	61,4	KERAMICKÁ DLAŽBA
126	SKLAD	13,1	KERAMICKÁ DLAŽBA
127	WC	2,9	KERAMICKÁ DLAŽBA + OBKLAD


POZN.
VEŠKERÉ KONSTRUKCE BUDOU VYBOURANÉ DO ÚROVNĚ UPRAVENÉHO OKOLNÍHO TERÉNU A
NÁSLEDNĚ BUDE PROVEDENO DOBOURÁNÍ DLE POTŘEBY NÁVRHOVÉHO STAVU

LEGENDA MATERIÁLŮ



STÁVAJÍCÍ/BOURANÉ KONSTRUKCE - PŘEDPOKLAD CIHLA PLNÁ PÁLENÁ

HRANICE KATASTRU

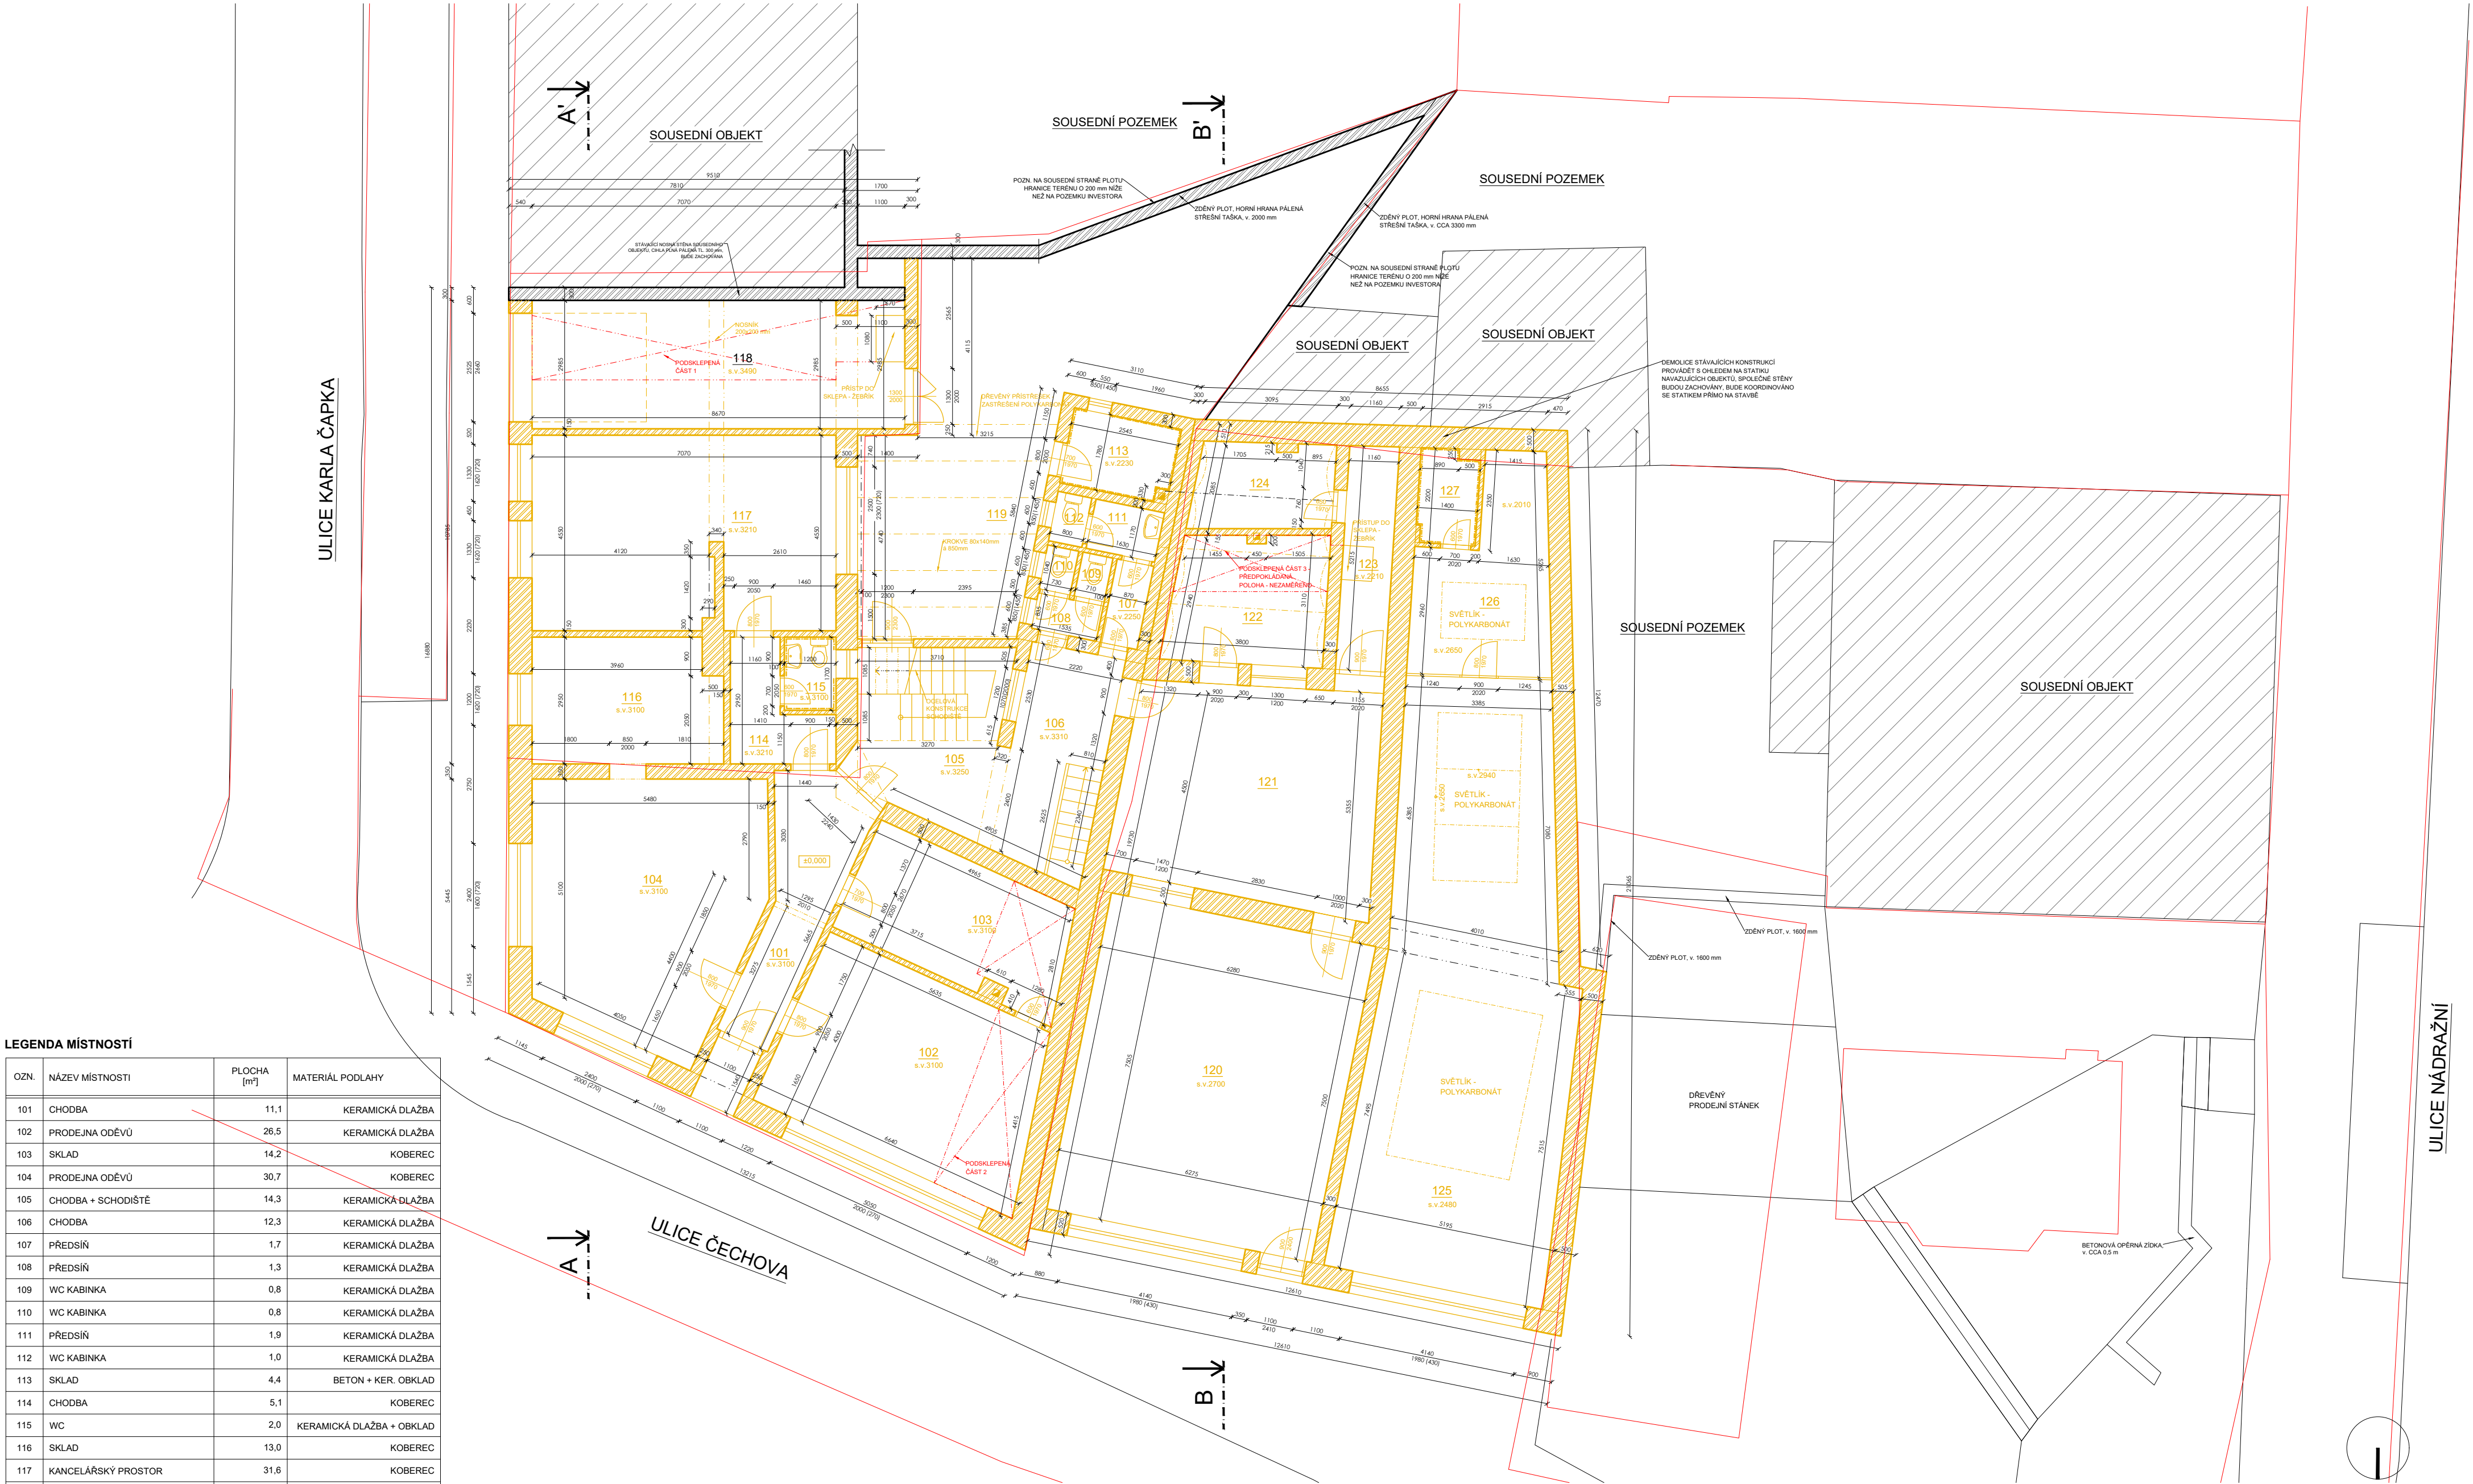

±0,000 = ÚROVEŇ 1.NP - PODLAHA

ZODPOVĚDNÝ PROJEKTANT	ING. ARCH. BLANKA ZLAMALOVÁ, ING. LUKÁŠ ROUBAL	STUDIO ZLAMAL WWW.STUDIO-ZLAMAL.CZ	
VYPRACOVAL	ING. LUKÁŠ ROUBAL		
INVESTOR	MĚSTO ŠLAPANICE, MASARYKOVO NÁMĚSTÍ 100/7, 664 51 ŠLAPANICE	PARÉ	
NÁZEV AKCE	PROJEKT BUDOVY V ČECHOVĚ ULICI VE ŠLAPANICÍCH		
NA PARCELÁCH Č. 772/1, 772/2, 772/3, 773, 745, 746, K.Ú. ŠLAPANICE U BRNA [762792]		DATUM	08/2023
D.2	DOKUMENTACE OBJEKTŮ A TECHNICKÝCH A TECHNOLOG. ZAŘÍZENÍ	STUPEŇ	DPS
D.2.4	DOKUMENTACE BOURACÍCH PRACÍ	MĚŘÍTKO	Č.VÝKRESU
NÁZEV VÝKRESU	PŮDORYS 1.NP - BOURACÍ PRÁCE	1:100	D.2.4.01