


PUDORYS

M1:60

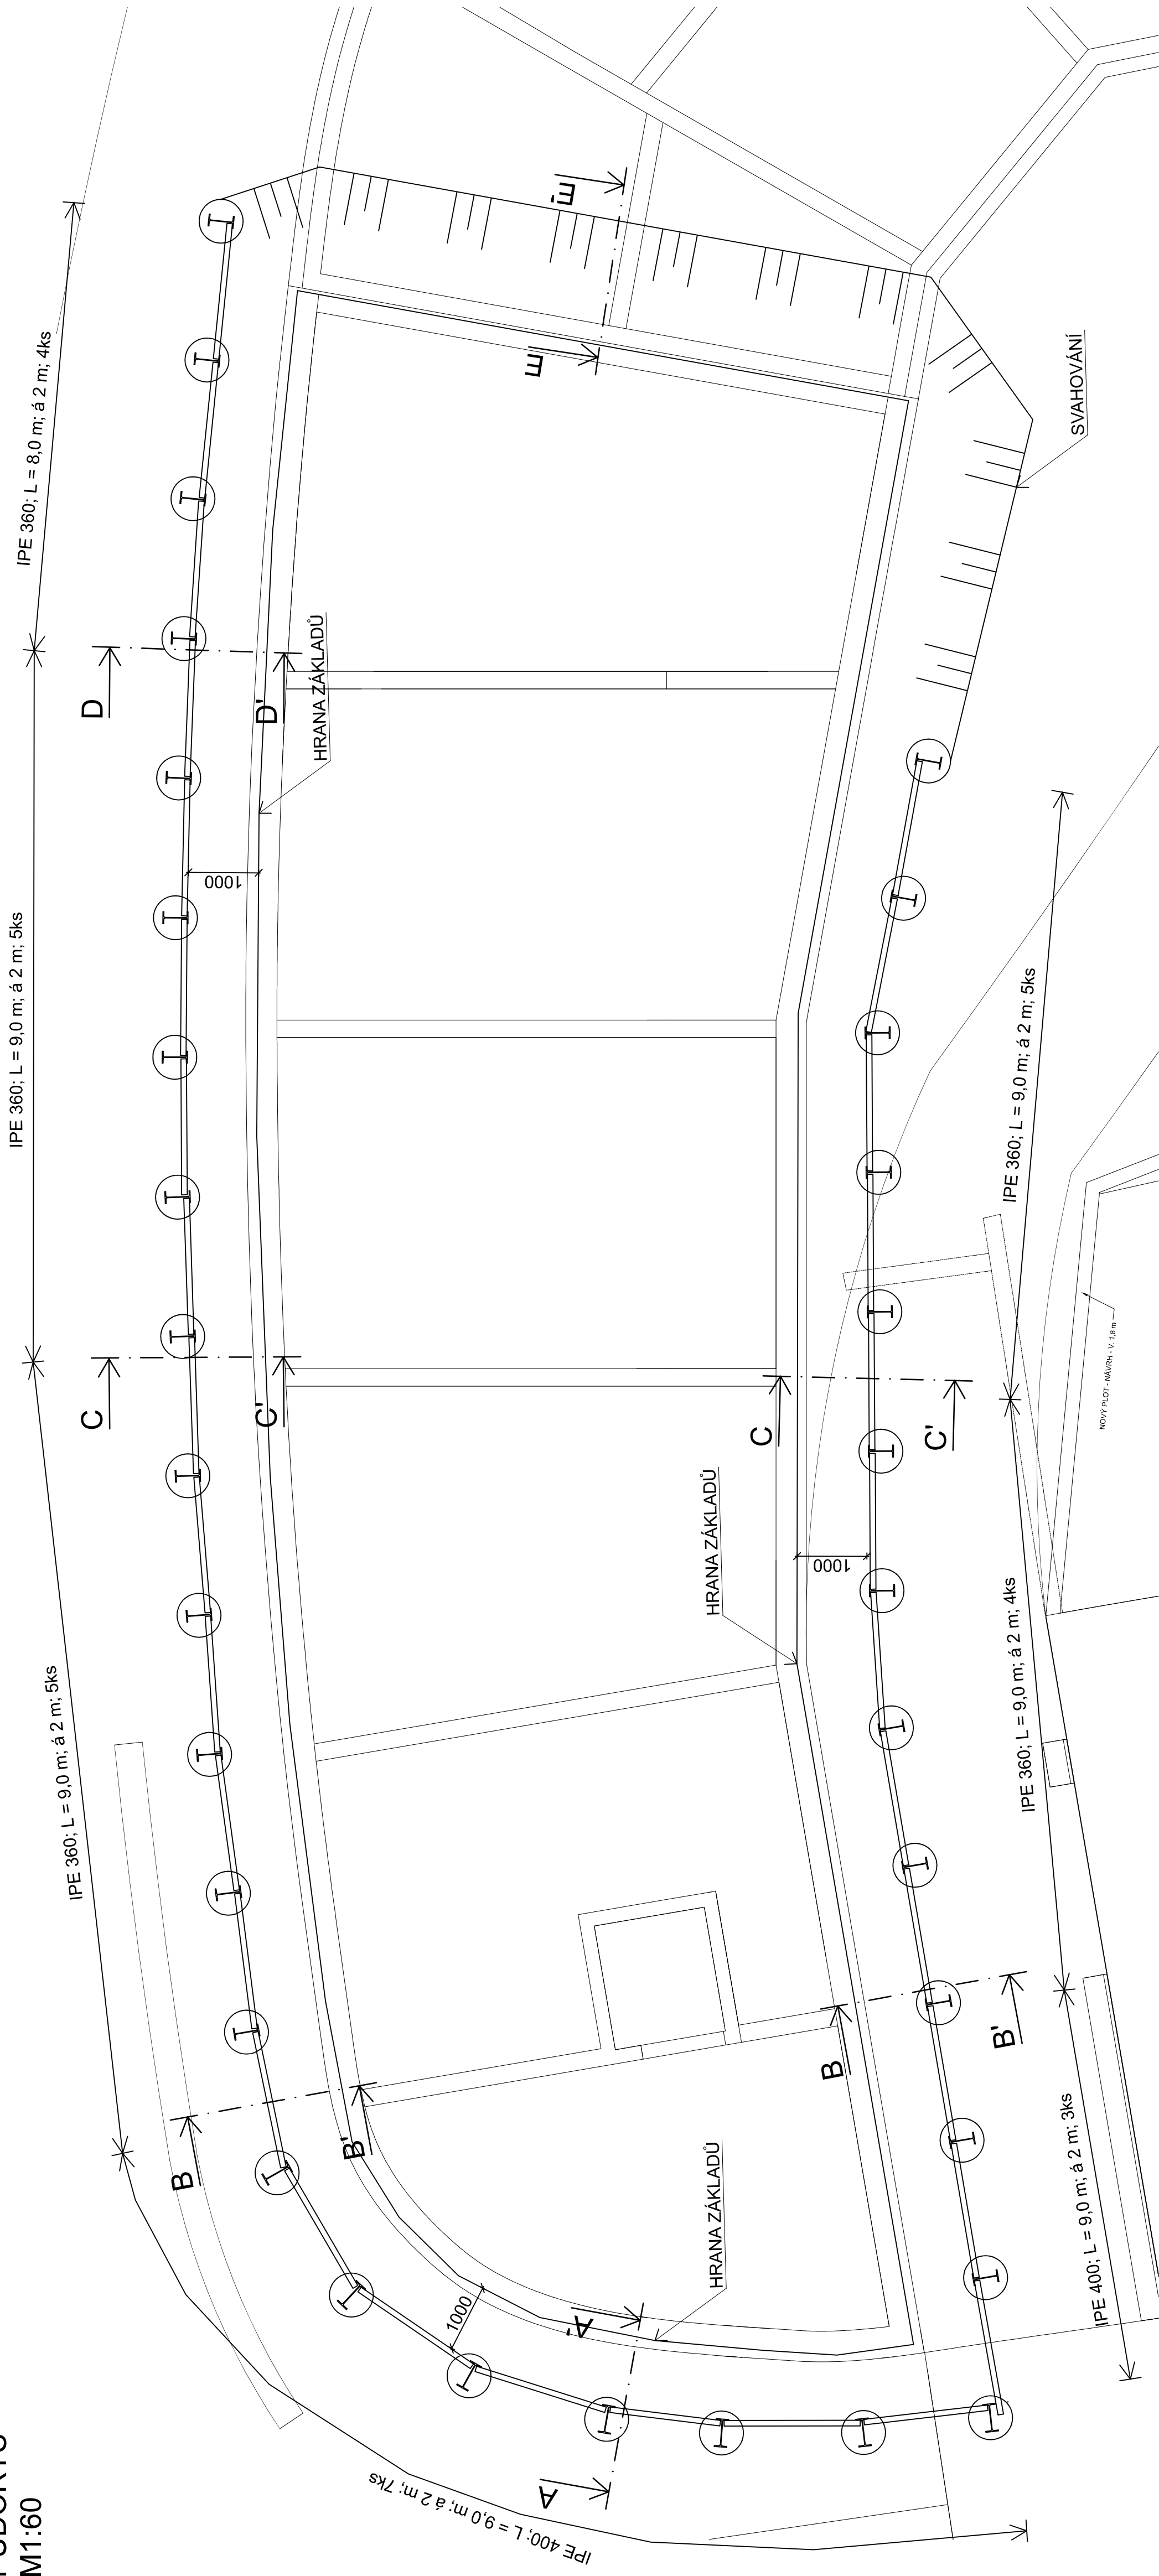


TABULKA ZÁPOR

PROFIL	DĚLKA (m)	OS. VZD. (m)	POČET (ks)
IPE 400	9,0	2,0	10
IPE 360	9,0	2,0	19
IPE 360	8,0	2,0	4

POZNÁMKY:

- MATERIÁL ZÁPOR: OCEĽ S235
MATERIÁL PAŽIN: DREVĚNÉ FOŠNY tl. 80 mm, TŘÍDA DŘEVA C24
MATERIÁL ZÁSPYU SPODNÍ ČÁSTI ZÁPOR: SUCHÁ BETONOVÁ SMĚS C12/15
PŘED ZAHÁJENÍM STAVEBNÍCH PRACÍ JE NUTNO VEŠKERÉ INŽENÝRSKÉ SÍTĚ ZA ÚČASTI SPRÁVCŮ VYTÝČIT
ŘÁDNĚ VYZNAČIT A PO DOBU STAVBY CHRÁNIT PROTI POŠKOZENÍ
ZÁPORY BUDOU ZHOTOVENY CCA 1 m OD PŘEDPOKLADANÉ HRANY ZÁKLADŮ PRO ZAJIŠTĚNÍ PROSTORU
PRO REALIZACI IZOLACE A DRENÁŽE
VRTY PRO ZÁPORY Ø600 mm, OKAMŽITĚ PO OSAZENÍ ZÁPOR BUDE SPODNÍ ČÁST ZÁPOR ZASYPÁNA
SUCHOU BETONOVOU SMĚSÍ
ODTĚŽOVÁNÍ ZEMINY VE STAVEBNÍ JÁMĚ BUDE PROBÍHAT PO ZABĚRECH VÝŠKY MAX. 1,3 m
IHNEED PO ODTĚŽENÍ ZEMINY BUDE PROSTOR MEZI ZÁPORA MI VYDŘEVĚM PAŽINAMI, PAŽINY BUDOU
VUČÍ PŘÍRUBAM ZÁPOR AKTIVOVANY VTKLINOVANÍM

±0,000 = 219,400 m.n.m.

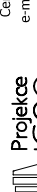ZODPOVĚDNÝ PROJEKTANT RNDr. Mgr. Ivan Poul, Ph.D.	RNDr. Mgr. Ivan Poul, Ph.D., Bc. Simona Čechová		PARÉ	Projekce IDEO s.r.o. e-mail: kva.poul@ideo.cz tel.: 602 022 443 mobil: 608 022 443	Datum: 28. října 1899/11 Číslo Ploš: 602 00 Brno e-mail: kva.poul@ideo.cz tel.: 602 022 443 mobil: 608 022 443
	MĚSTO ŠLAPANICE, MASARYKOVY NÁMĚSTÍ 100/7, 664 51 ŠLAPANICE				