


**POZNÁMKY:**

- ODVODY KONDENZÁTU Z KONCOVÉHO POTRUBÍ VZT V INST.ŠACHTÁCH BUDE NAPOJENO NA KANALIZACI PŘES ZÁPACHOVOU UZÁVĚRKU
- POŽARNÍ ÚSEK – STROP + JEDNOTLIVÉ POŽARNÍ ÚSEKY DLE PŘÍPOJNÝCH PRŮCHODKŮ – UMOŽNIT PŘÍSTUP
- VEŠKERÉ ODPADNÍ POTRUBÍ VIZ. OZNAČENÍ
- ZVUK.IZ. V PŮDORYSECH PROVĚST Z HT PP – VYSOCE ZVUKOVĚ IZOLUJÍCÍ ODPADNÍ POTRUBÍ PŘIPOJOVACÍ POTRUBÍ – HT PP

**VTOK**

STŘEŠNÍ VTOK SE SAMOREGULAČNÍM TOPNÝM KABELEM PRO PLOCHÉ STŘECHY  
S TĚSNICÍM KROUŽKEM, NÁSTAVCEM  
+ IZOLAČNÍ SOUPRAVA DLE HYDROIZOLACE  
S KONSTRUKČNÍ VRSTVY STŘECHY  
1x230V,50Hz,10–30W, SVISLÝ ODTOK

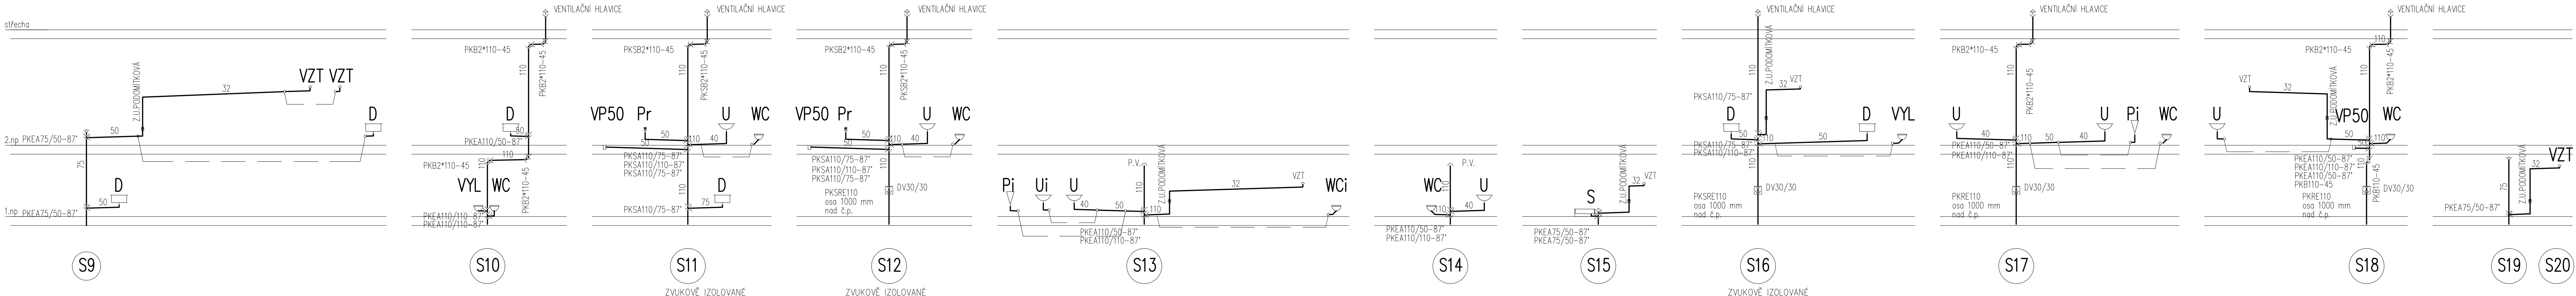

±0,000 = 219,40 m.n.m.

ZODPOVĚDNÝ PROJEKTANT	ING. MIRIAM PANICOVÁ	ING. MIRIAM PANICOVÁ PROJEKČNÍ ČINNOST ZDRAVOTNÉ TECHNICKÉ INSTALACE IČO 73523531 tel: +420 737 942 578 e-mail: mpanicova@volny.cz	
VYPRACOVAL	ING. MIRIAM PANICOVÁ		
INVESTOR	MĚSTO ŠLAPANICE, MASARYKOVO NÁMĚSTÍ 100/7, 664 51 ŠLAPANICE		
NÁZEV AKCE		PARÉ	
PROJEKT BUDOVY V ČECHOVĚ ULICI VE ŠLAPANICÍCH			
NA PARCELÁCH Č. 772/1, 772/2, 772/3, 773, 745, 746, K.Ú. ŠLAPANICE U BRNA [762792]			
D DOKUMENTACE OBJEKTŮ A TECHNICKÝCH A TECHNOLOG. ZAŘÍZENÍ	DATUM	08/2020	
D.1 DOKUMENTACE STAVEBNÍHO NEBO INŽENÝRSKÉHO OBJEKTU			
D.1.4 TECHNICKÁ PROSTŘEDÍ STAVEB	STUPEŇ	PROJEKT	
D.1.4.1 ZDRAVOTNÍKARIKA	MĚŘÍTKO	Č.VÝKRESU	
NÁZEV VÝKRESU	1:100	D.1.4.1.08	
ODPADNÍ POTRUBÍ KANALIZACE			