
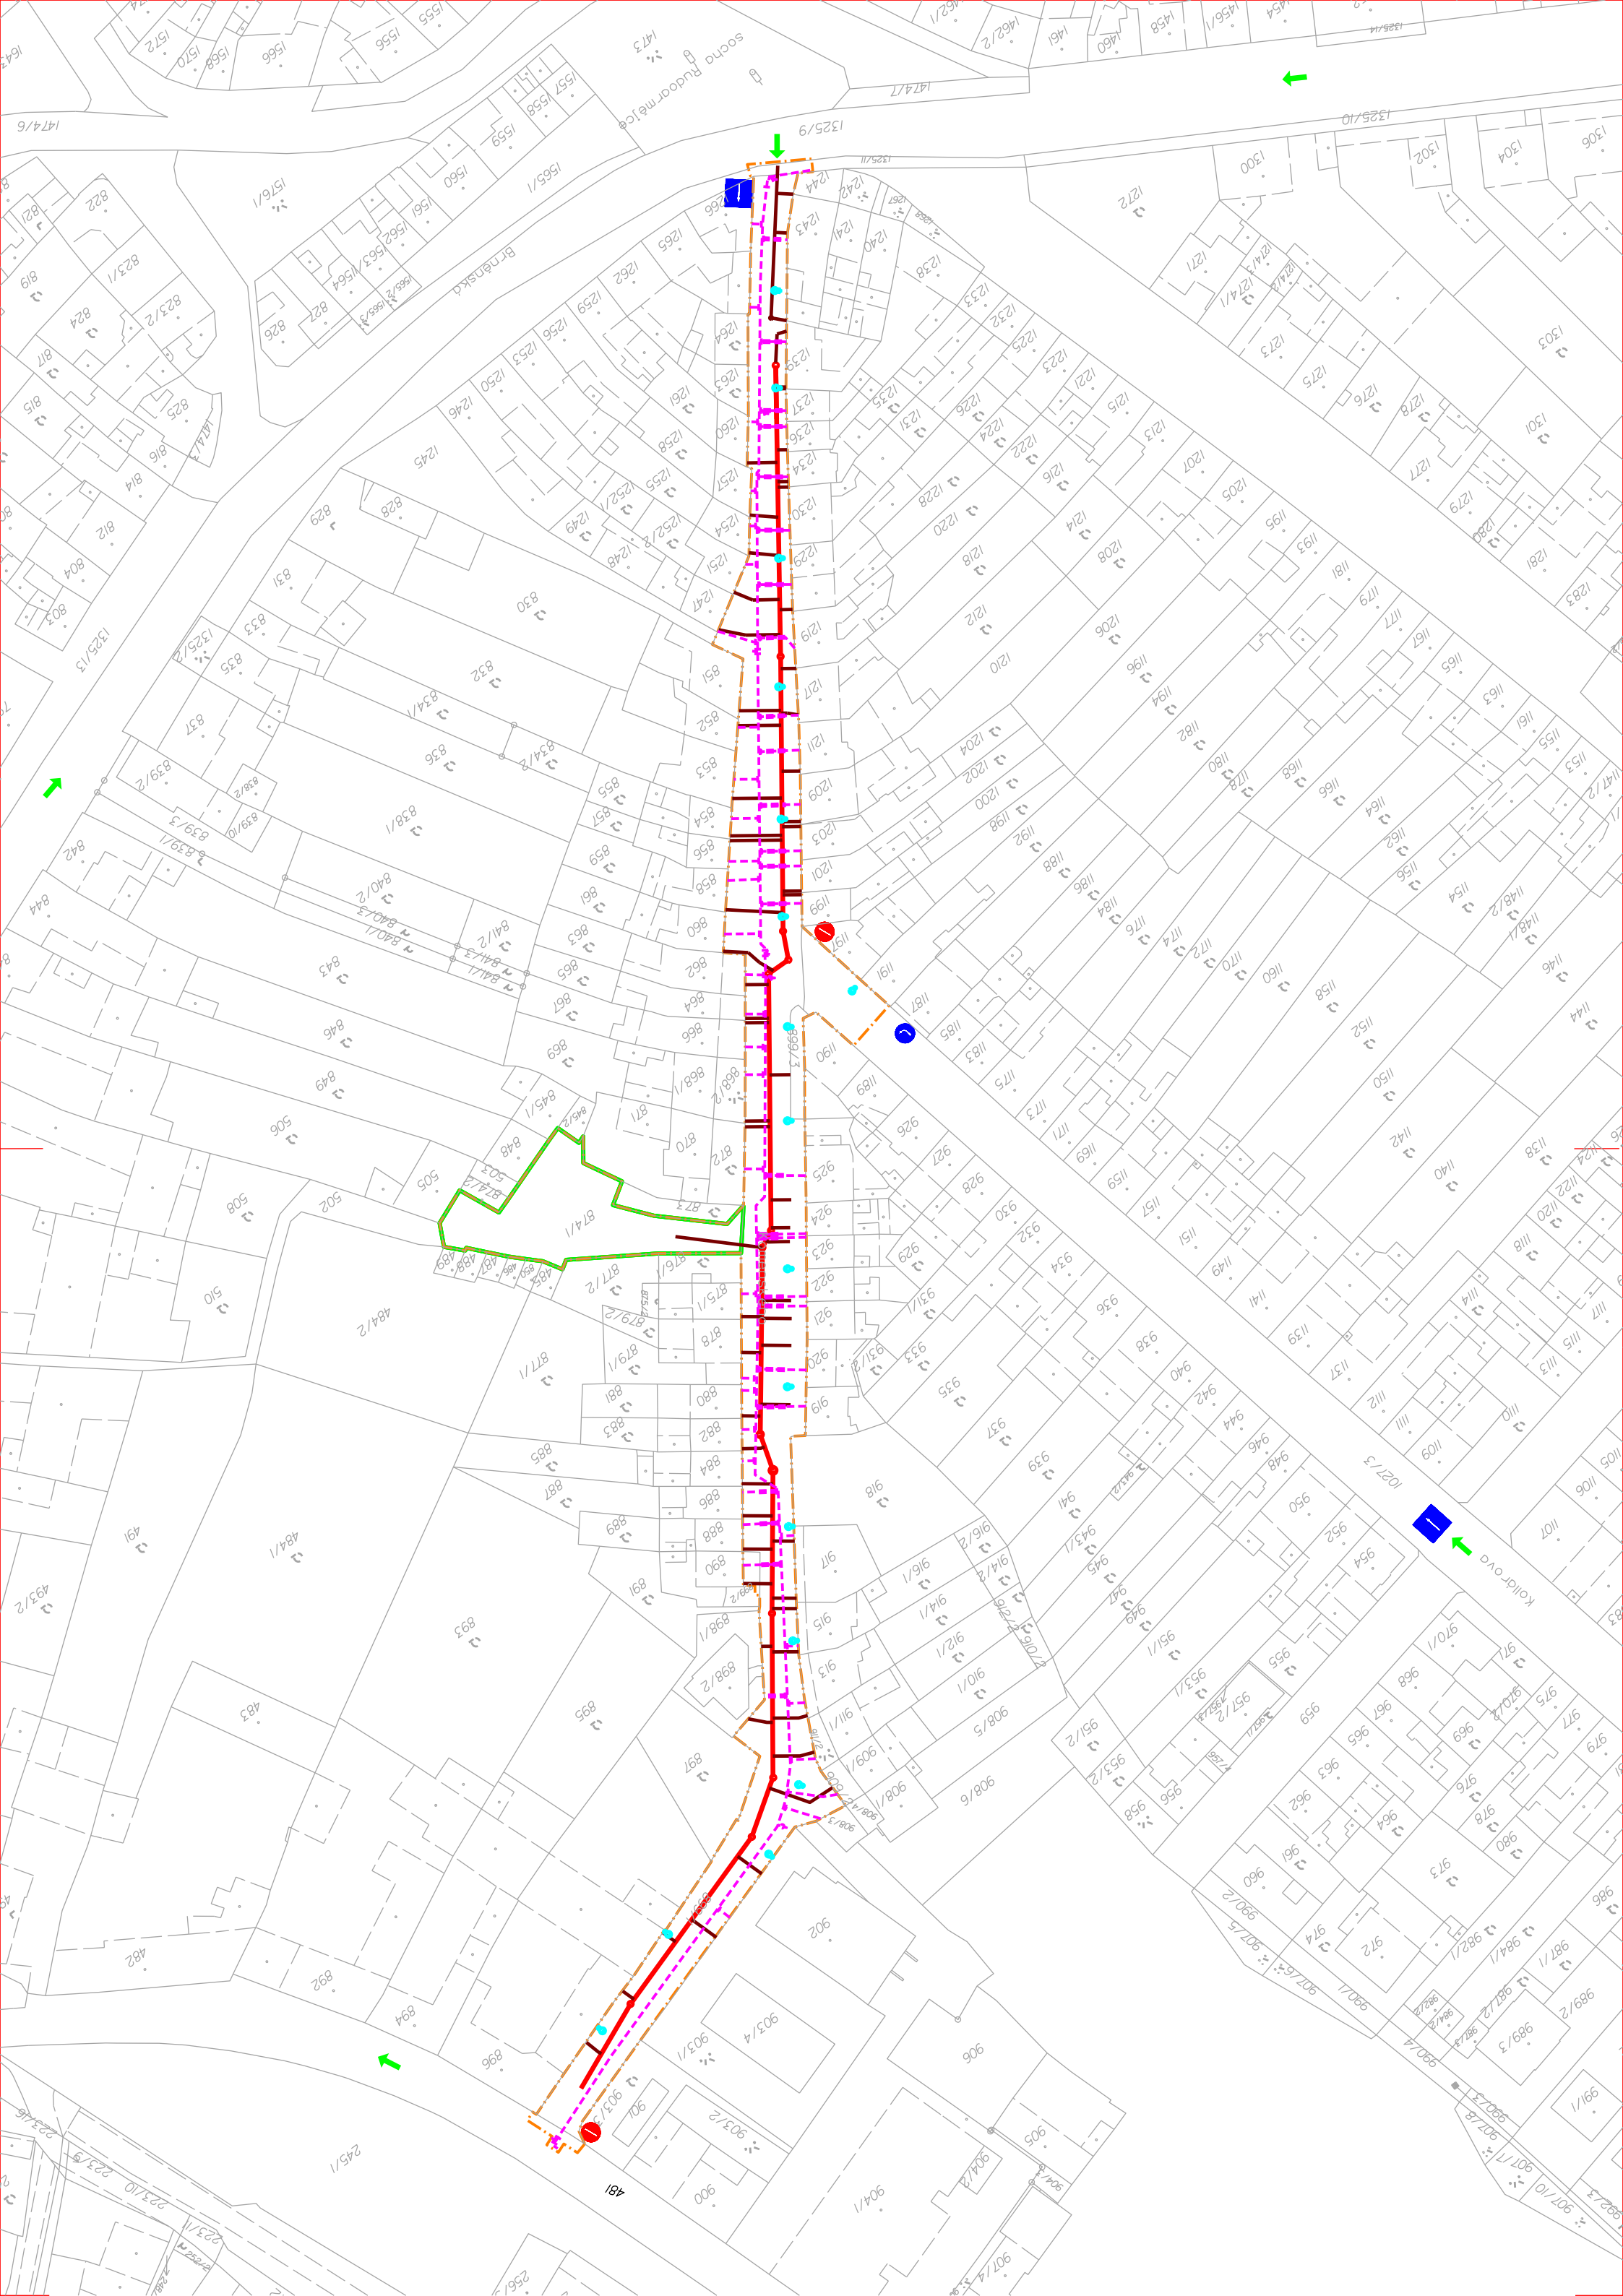


SITUACE POV

M 1 : 1000

LEGENDA:

- DOPRAVNÍ ZNAČENÍ
- ZARÍZENÍ STAVENIŠTĚ (parc. č. 874/1)
- PŘÍJEZD NA STAVENIŠTĚ
- OBVOD STAVENIŠTĚ A SO 01 KOMUNIKACE
A ZPEVNĚNÉ PLOCHY
- SO 02 DEŠŤOVÁ KANALIZACE
- SO 02.1 KANALIZAČNÍ STOKY
- SO 02.2 KANALIZAČNÍ PŘÍPOJKY
- SO 03 VEŘEJNÉ OSVĚTLENÍ
- SO 04 REKONSTRUKCE VODOVODU
- SO 04.1 VODOVODNÍ ŘADY
- SO 04.2 VODOVODNÍ PŘÍPOJKY

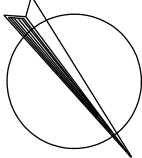

AQUA PROCON S.R.O.
Projektová a inženýrská společnost
Palackého tř. 12, 612 00 Brno
tel.: +420 541 428 011
E-mail: info@aquaprocon.cz
www.aquaprocon.cz

Revize		Datum revize	
	Pops revize		
Vedoucí projektu		Ing. Jan Polášek	
Vedoucí dílčího projektu		Ing. Michaela Juráňová	
Zodpovědný projektant		Ing. Tomáš Žláček	
Výpracoval		Ing. Jan Polášek	
Kontroloval		Ing. Jan Polášek	

Investor	Město Šlapanice
Objednatel	Město Šlapanice

Formát	3A4	Měřítko	1 : 1000	Stupeň	DUR+DSP	Datum	09/2018	Záznamové číslo	1491318-16
--------	-----	---------	----------	--------	---------	-------	---------	-----------------	------------

Projekt	ŠLAPANICE	
	PROJEKČNÍ SLUŽBY - ULICE KOMENSKÉHO	
	C - SITUAČNÍ VÝKRESY	

Průloha		Souprava	
SITUACE POV		Číslo plánu	Revize
		C.4	0