


KOORDINAČNÍ SITUACE 1:250

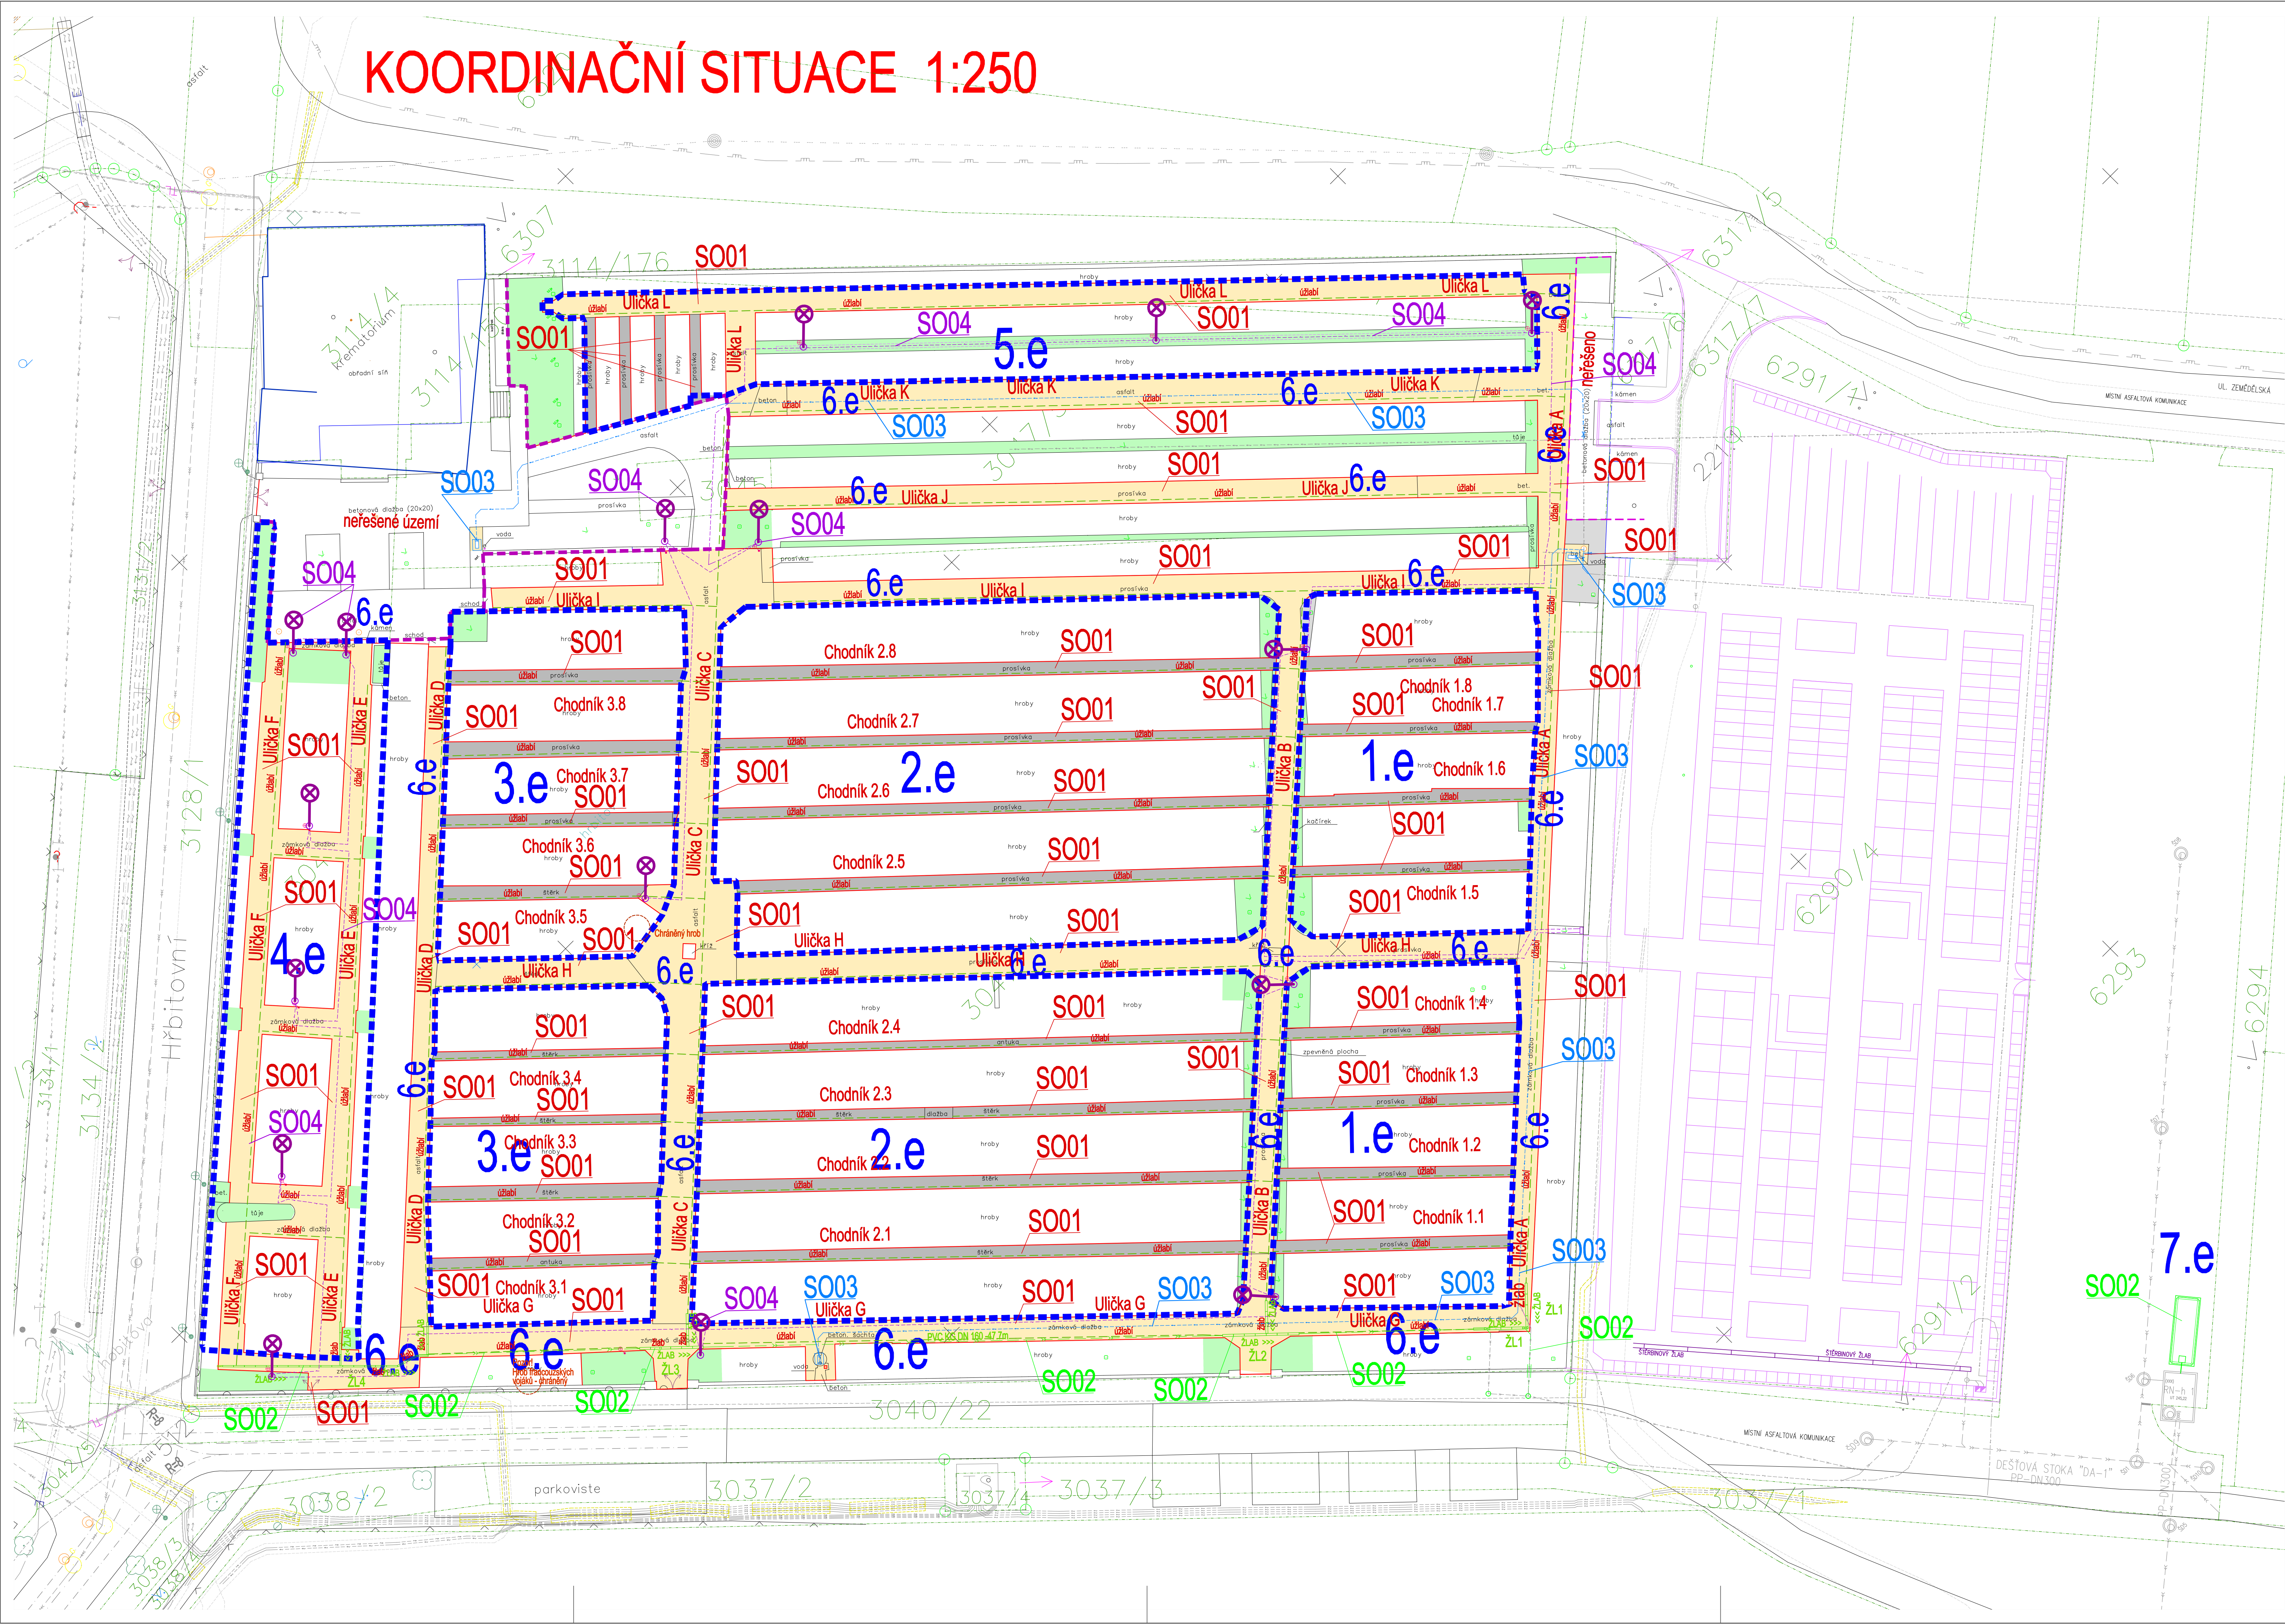

Seznam stavebních objektů:

- SO 01 - Zpevněné plochy - etapa 1.e až etapa 6.e
- SO 02 - Odvodnění ploch a RN - etapa 6.e a etapa 7.e
- SO 03 - Rozvody vody - etapa 6.e
- SO 04 - VO - etapa 6.e + 5.e, etapa 4.e

Legenda SO 01:

- Kamenná dlažba - pojízdná vozovka
- Kamenná dlažba - pochůzná vozovka
- Zatrávněná plocha
- Úžlabí v kamenné dlažbě
- Neřešené území

Legenda ostatních SO:

- Vodovod (SO 03)
- Dešťová kanalizace (SO 02)
- Liniový odvodňovací žlab (SO 02)
- Kabelové rozvody VO

POZNÁMKY:

- PŘED ZAHÁJENÍM ZEMNÍCH A BOURACÍCH PRACÍ BUDE PROVEDENO VYTÝČENÍ VEŠKERÝCH INŽENÝRSKÝCH SÍTÍ V TERÉNU A ZAJIŠTĚNA JEJICH OCHRANA!
- V PROSTORU HRBITOVA SE NACHÁZÍ PAMÁTKOVÉ CHRÁNĚNÝ HROB A HROB FRANCOUZSKÝCH VOJÁKŮ, KTERÉ NESMÍ BÝT STAVBOU DOTČENY!
- MATERIÁL ŽULOVÉHO ODESEKU (BAREVNÝ MIX) BUDE POUŽIT SHODNĚ S DLÁŽBOU NOVOHO HRBITOVA BUDE VZORKOVÁN A OD SOUHLASEN INVESTOREM.
- V PROSTORU VZROSTLÝCH STROMŮ BUDOU VÝKOPY PRO KONSTRUKCE VOZEK PROVÁDĚNY RUČNĚ ZA PŘÍTOMNOSTI ARBORISTY, ABY NEDOSLO K POŠKOZENÍ KÖRĚNŮ STROMŮ.

Výškový systém B.P.V.
Souřadnicový systém JTSK

VYPRACOVAL Ing. HOLOTIK	ODP.PROJEKTOVATEL Ing. HOLOTIK	KONTROLOVAL Ing. HOLOTIK	Ing. Svatopluk Holotík projektová kancelář Jugoslávská 106, 613 00 Brno tel.: 602636698; email: holotik.brno@probo.cz	
KRAJ: JIHOVMORAVSKÝ	OBEC: MĚSTO ŠLAPANICE	FORMAT: A4	8x4	
INVESTOR: MĚSTO ŠLAPANICE		DATUM: 09/2025	09/2025	
NAZEV: HRBITOV - OPRAVA ZPEVNĚNÝCH PLOCH, ŠLAPANICE		STUPEN: Oprava	Oprava	
OBJEKT: HRBITOV		ARCH.CIS.:		
OBSAH: 1:250		MERITKO: 1:250	CISLO VYKRESU C.3	