



SITUACE 1:250

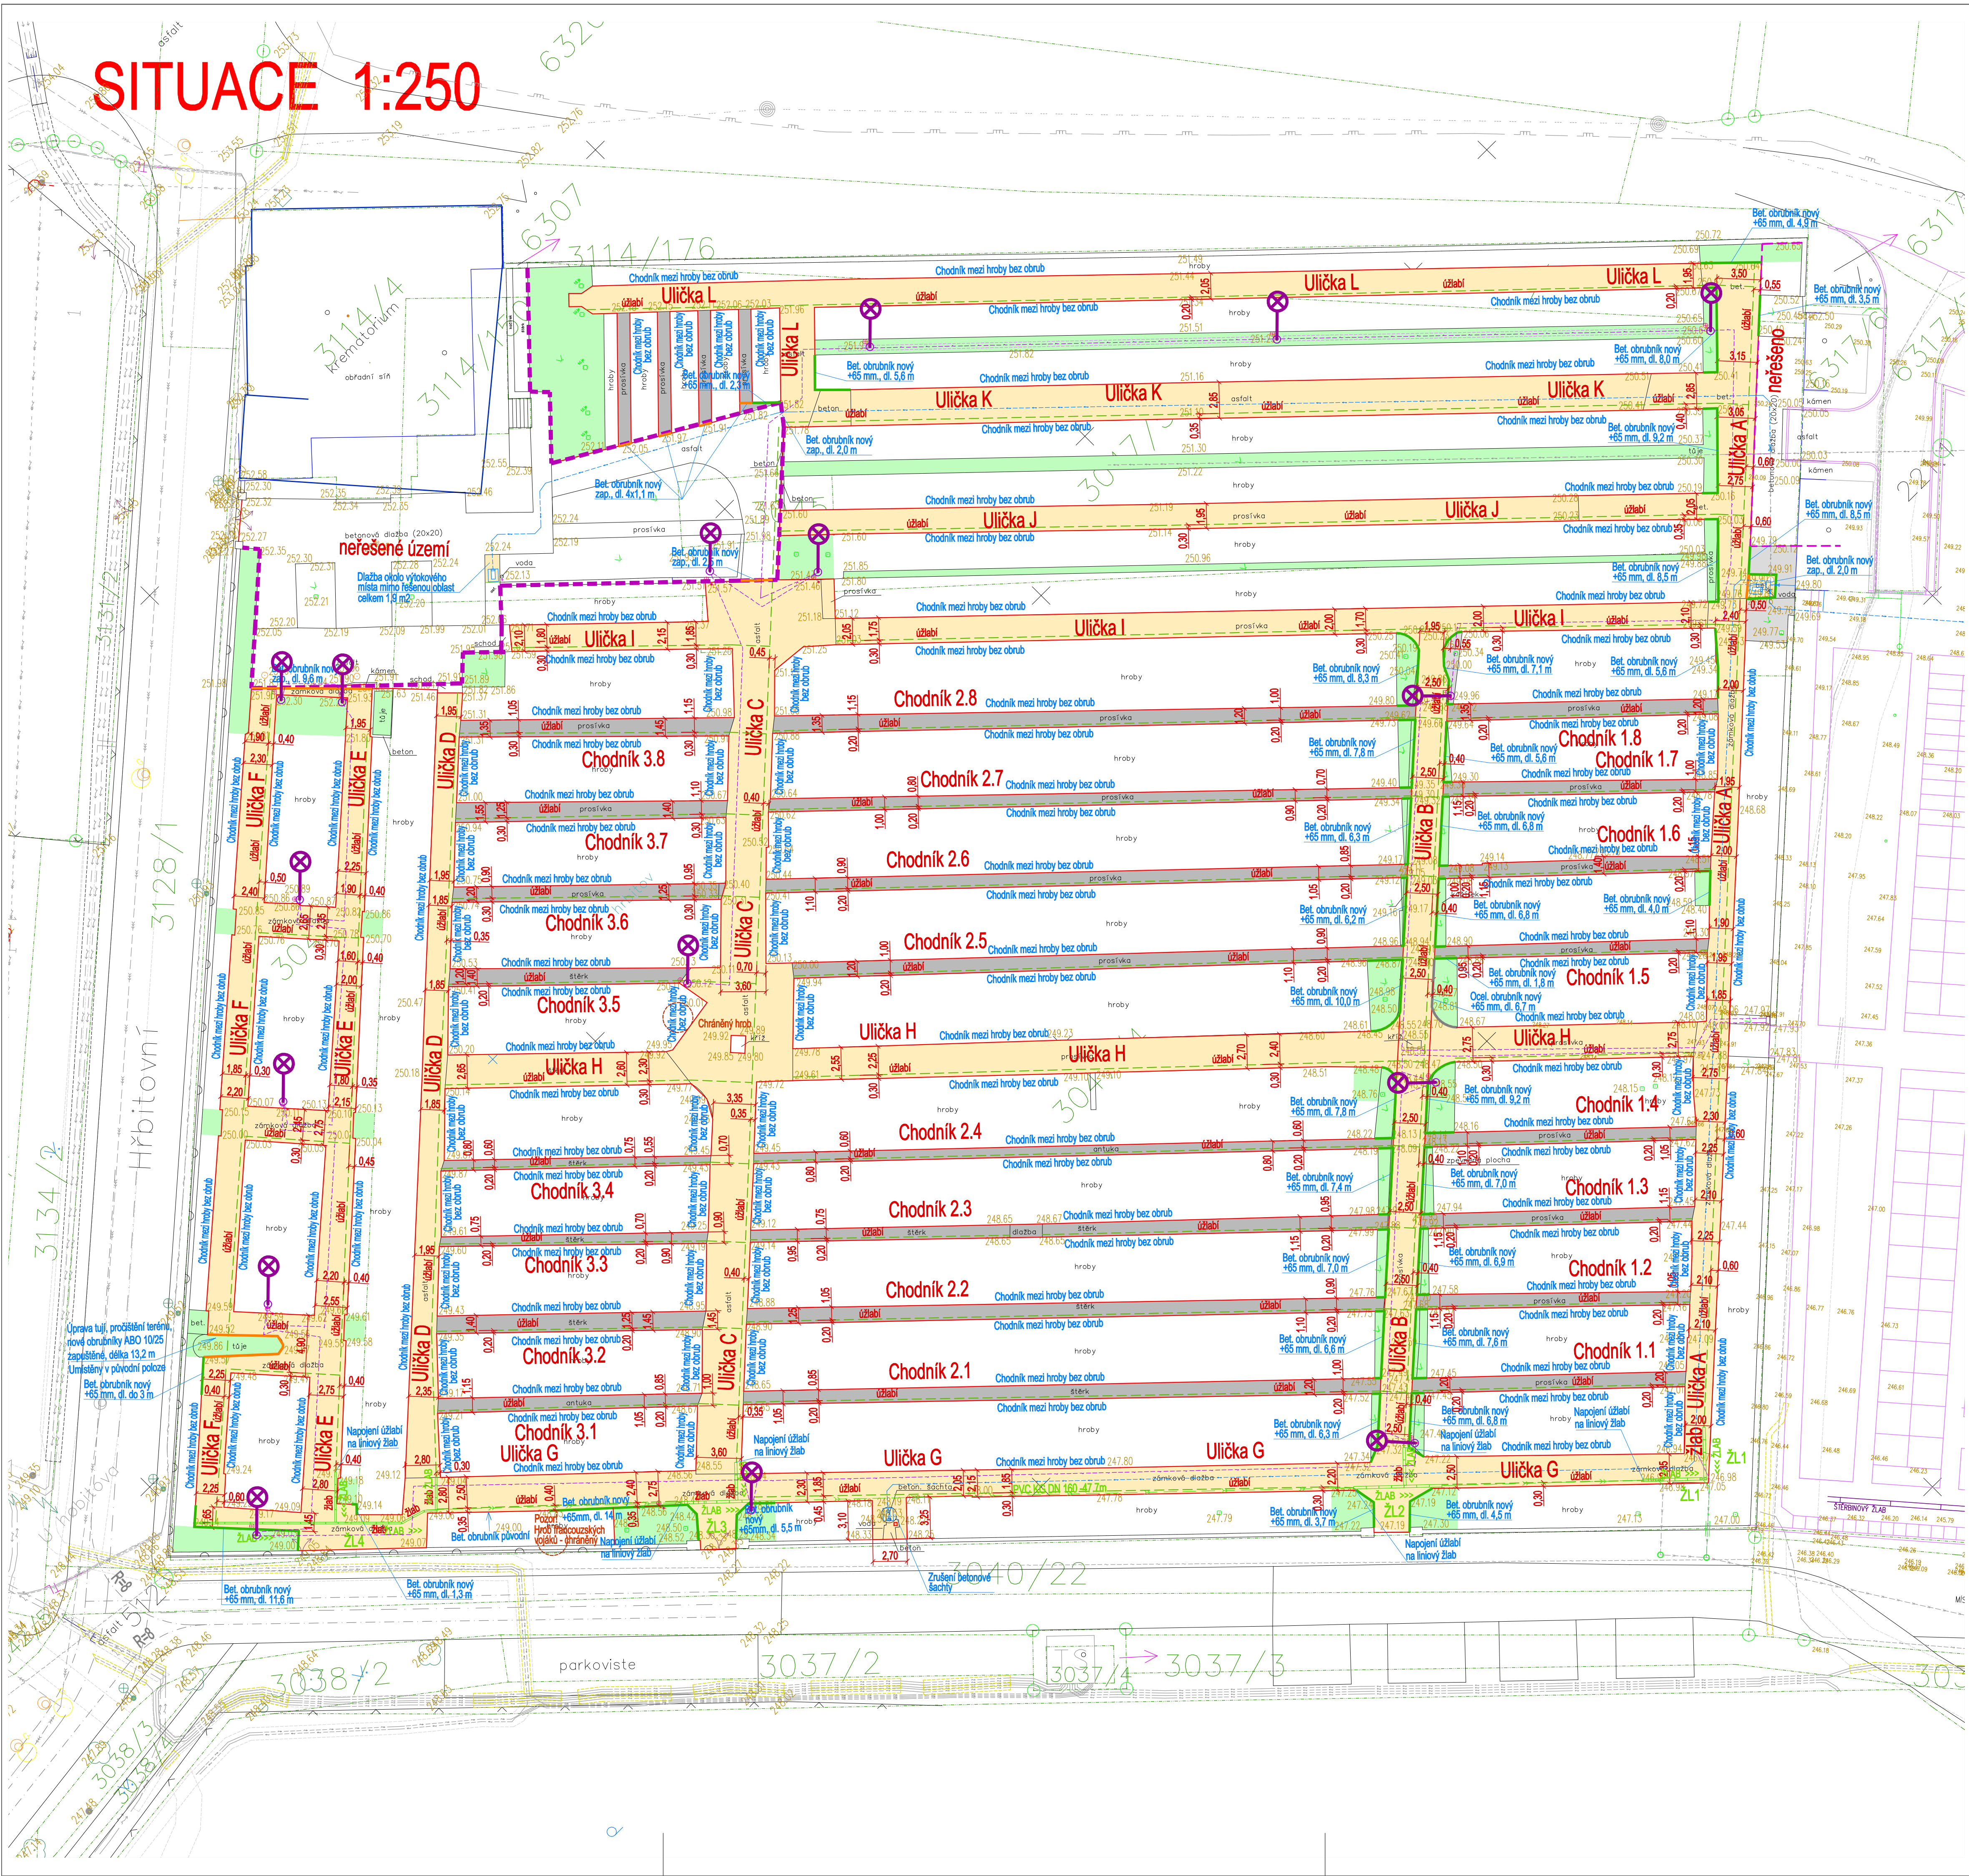

ETAPIZACE VÝSTAVBY:

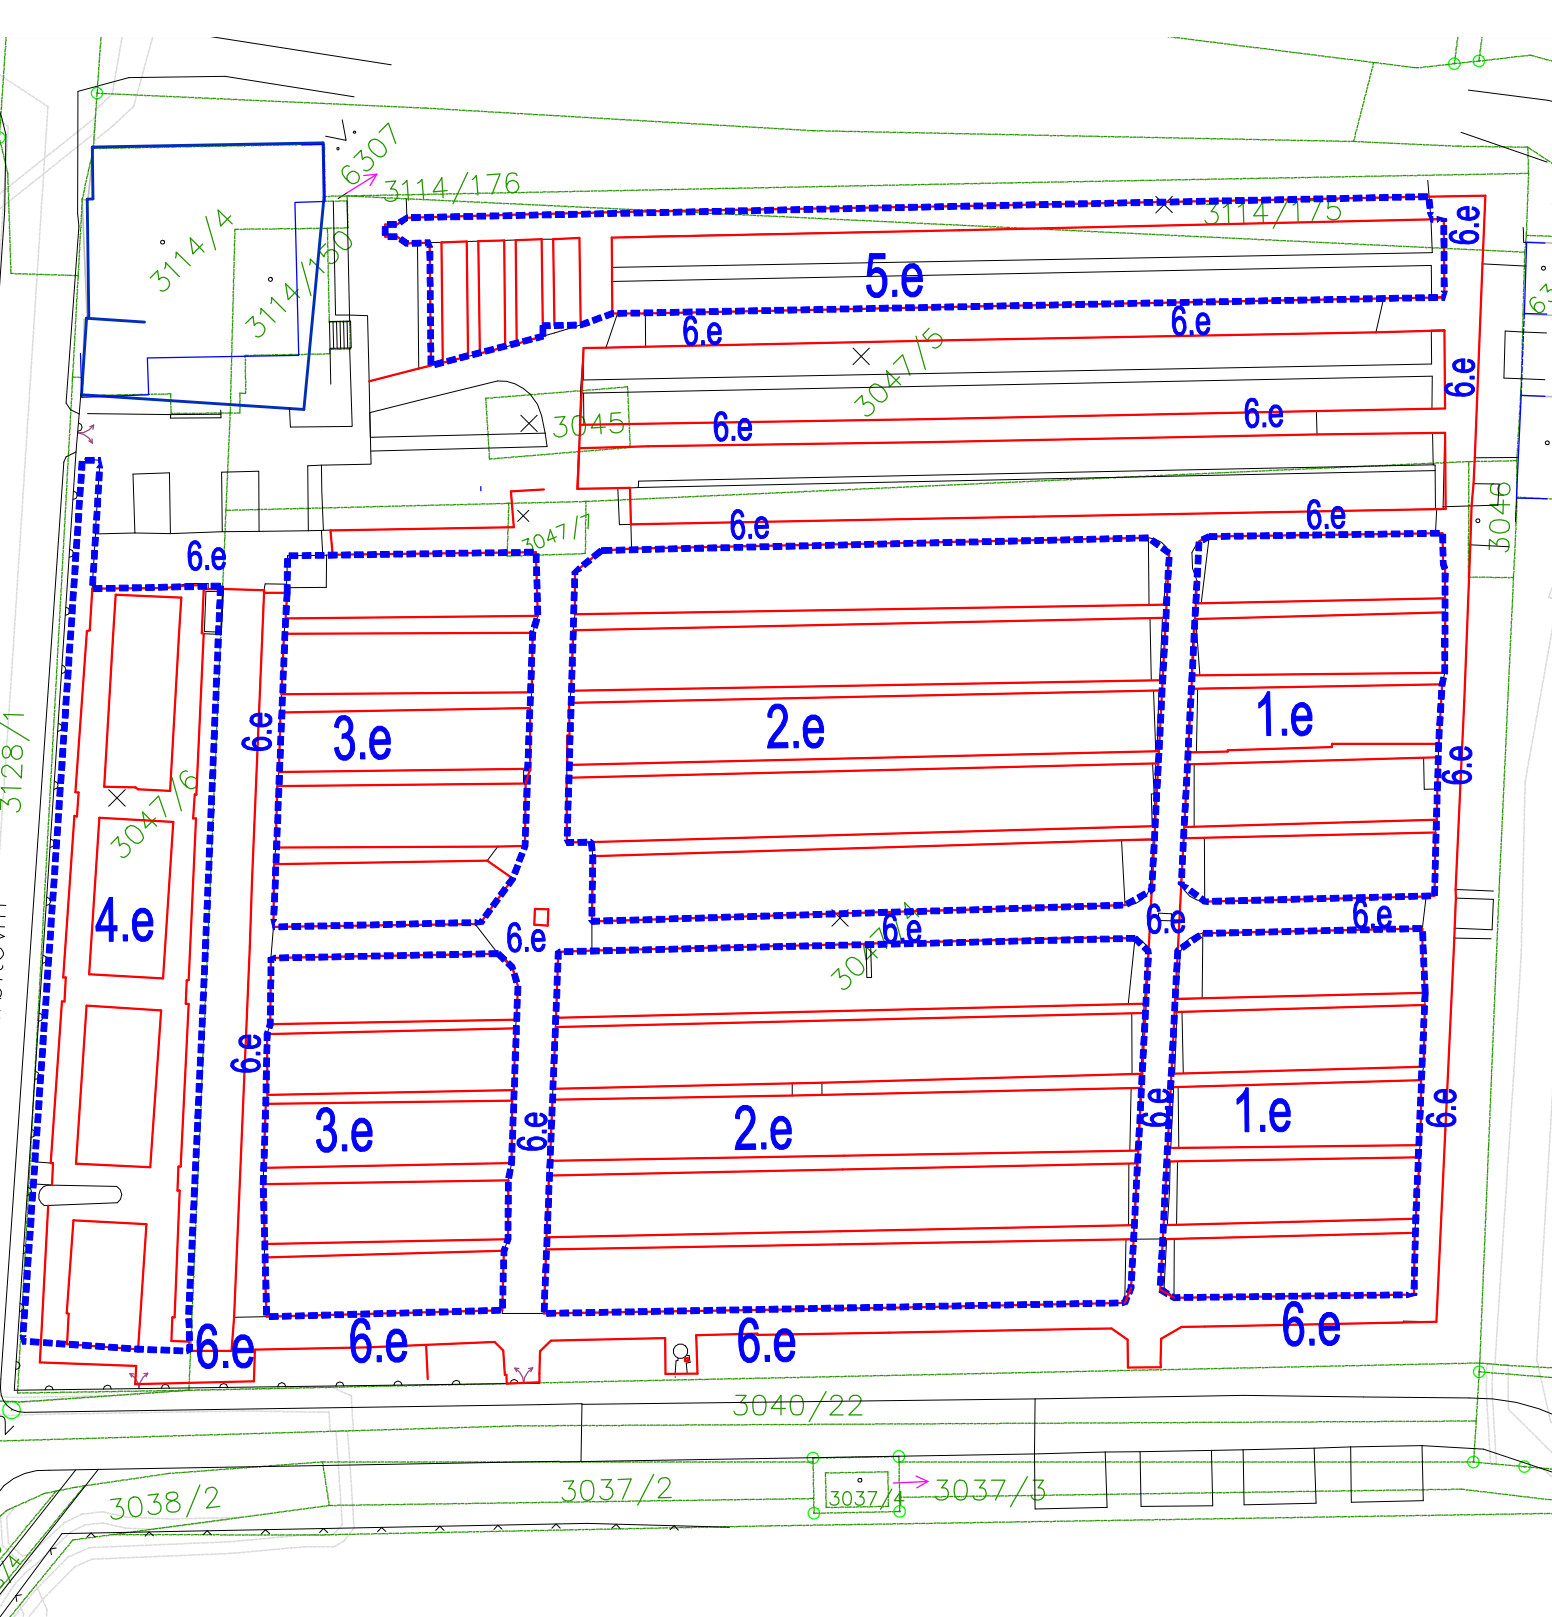

Legenda SO 01:

- Kamenná dlažba - pojížděná vozovka
- Kamenná dlažba - pochozí vozovka
- Zatrávněná plocha
- Úžlabí v kamenné dlažbě
- Neřešené území

Legenda ostatních SO:

- Vodovod (SO 03)
- Dešťová kanalizace (SO 02)
- Liniový odvodňovací žlab (SO 02)
- Kabelové rozvody VO

POZNÁMKY:

- PŘED ZAHÁJENÍM ZEMNÍCH A BOURACÍCH PRACÍ BUDE PROVEDENO VYTÝČENÍ VEŠKERÝCH INŽENÝRSKÝCH SÍTÍ V TERÉNU A ZAJIŠTĚNA JEJICH OCHRANA!
- V PROSTORU HRBITOVA SE NACHÁZÍ PAMÁTKOVÉ CHRÁNĚNÝ HROB A HROB FRANCOUZSKÝCH VOJÁKŮ, KTERÉ NESMÍ BÝT STAVBOU DOTČENY!
- MATERIÁL ŽULOVÉHO ODSEKU (BAREVNÝ MIX) BUDE POUŽIT SHODNĚ S DLAŽBOU NOVÉHO HRBITOVA BUDE VZORKOVÁN A ODSOUHLAŠEN INVESTOREM.
- V PROSTORU VZROSTLÝCH STROMŮ BUDOU VÝKOPY PRO KONSTRUKCE VOZOVEK PROVÁDĚNY RUČNĚ ZA PŘÍTOMNOSTI ARBORISTY, ABY NEDOŠLO K POŠKOZENÍ KÖRNŮ STROMŮ.

Výkový systém B.P.V.
Souřadnicový systém JTSK

VYPRACOVAL Ing. HOLOTK	ODP.PROJL.PROFES Ing. HOLOTK	KONTROLOVAL Ing. HOLOTK	Ing. Svatopluk Holotík projektní kancelář Jugoslávské 100, 613 00 Brno tel. 60266698, email: holotik.svatopluk@proton.cz	
KRAJ: Jihomoravský	OBEC: MĚSTO ŠLAPANICE		FORMAT: B4/A4	
INVESTOR: MĚSTO ŠLAPANICE			DATUM: 09/2025	
NAZEV: HRBITOV - OPRAVA ZPEVNĚNÝCH PLOCH, ŠLAPANICE			STUPĚN: Oprava	
OBJEKT: SO 01 – ZPEVNĚNÉ PLOCHY - ETAPA 1.E AŽ ETAPA 6.E			ARCH.CIS. ZAK.CIS.	
OBSAH: SITUACE CELKOVÁ 1:250			MĚRITKO: 1:250	CISLO VÝKRESU 02.