

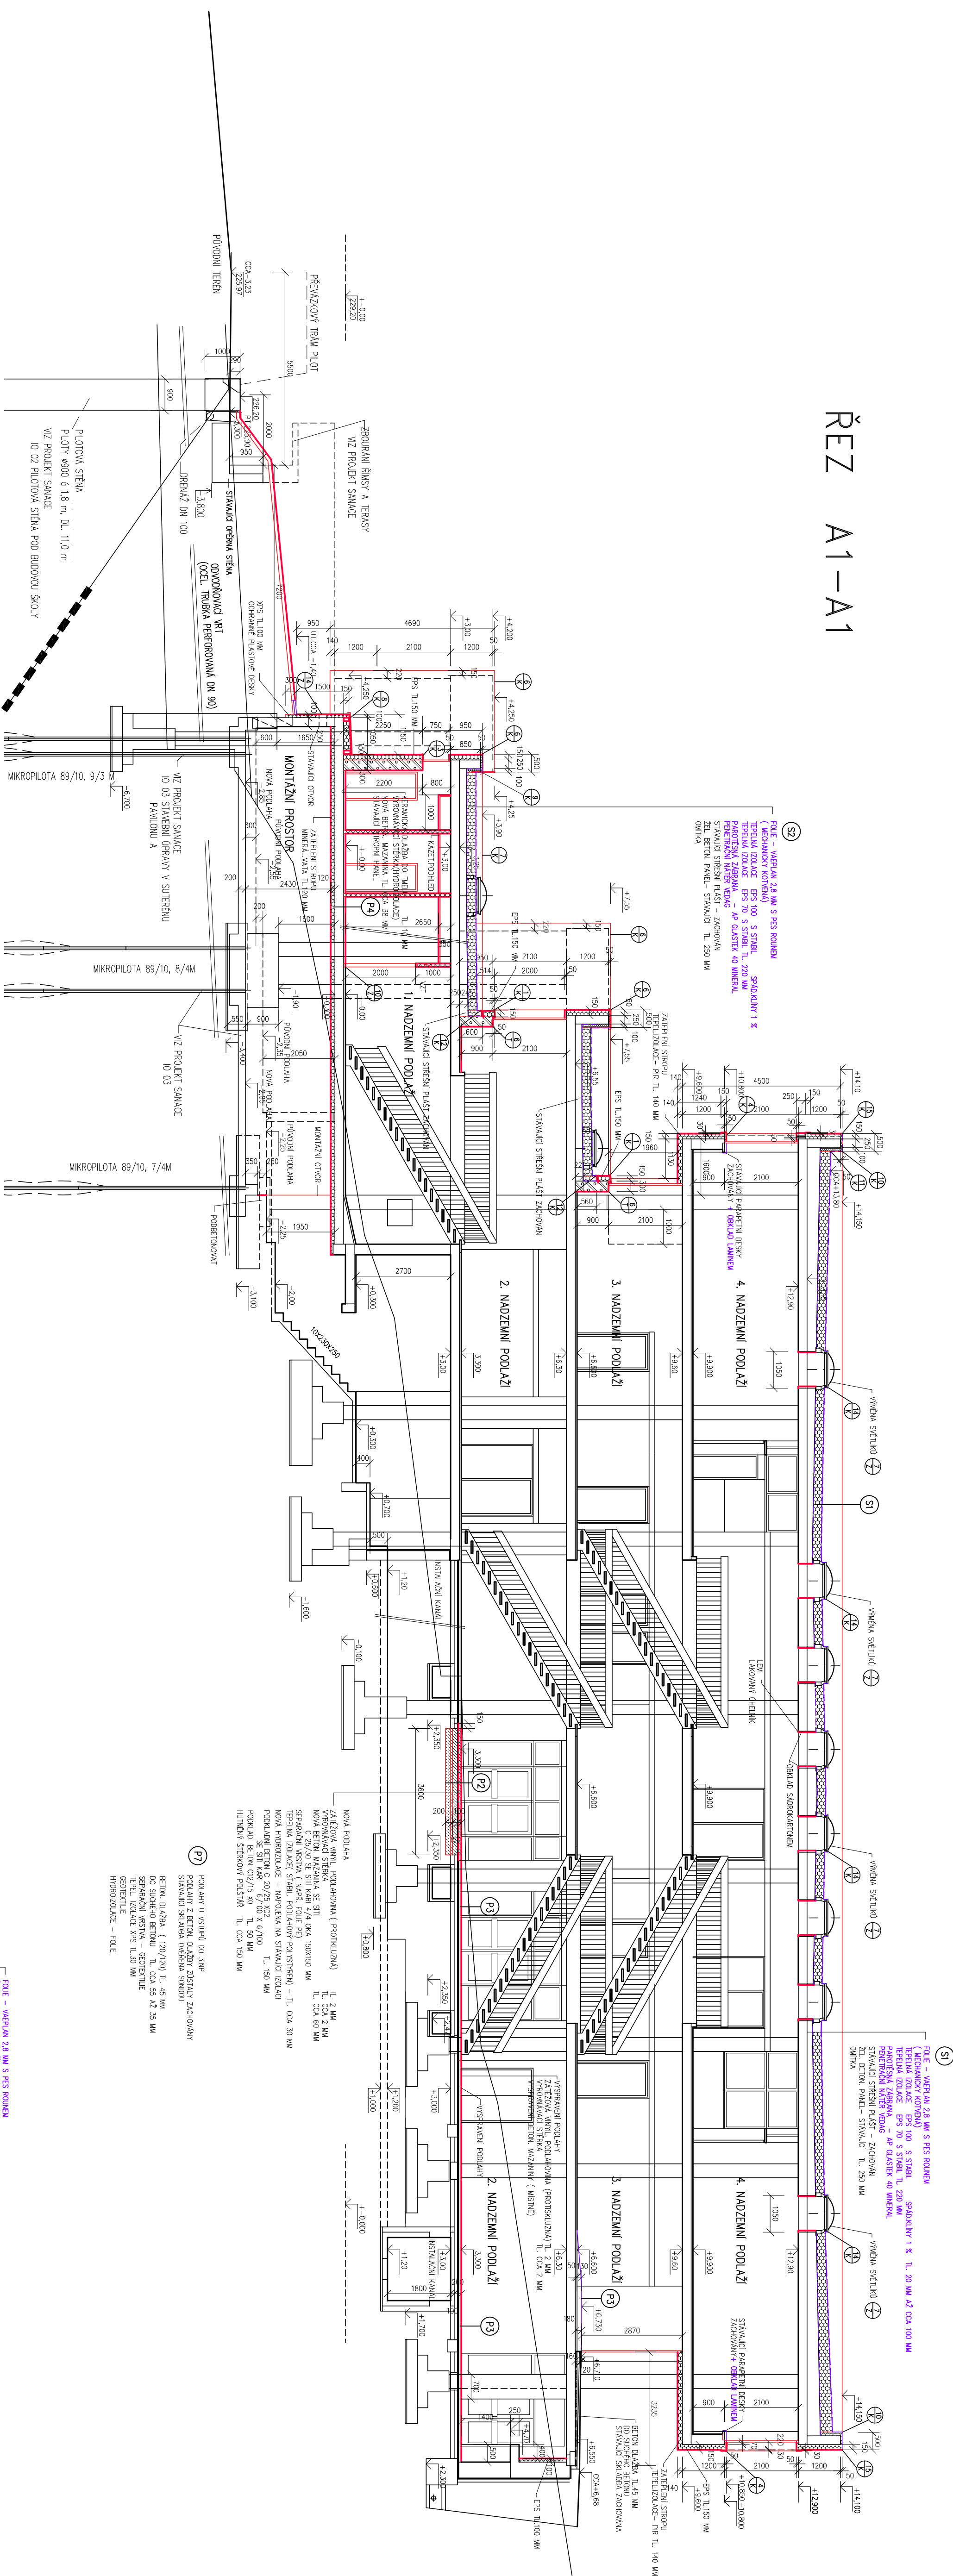


ŘEZ A1-A1

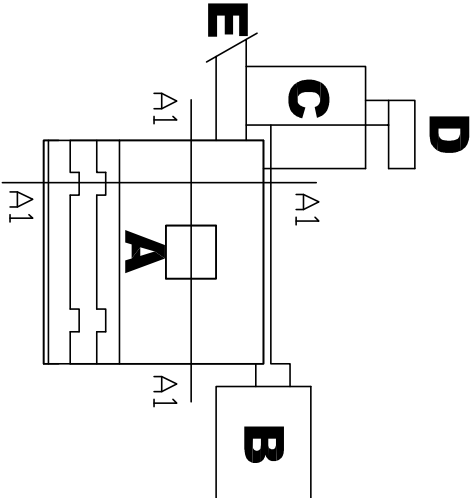

ŘEZ A2-A2

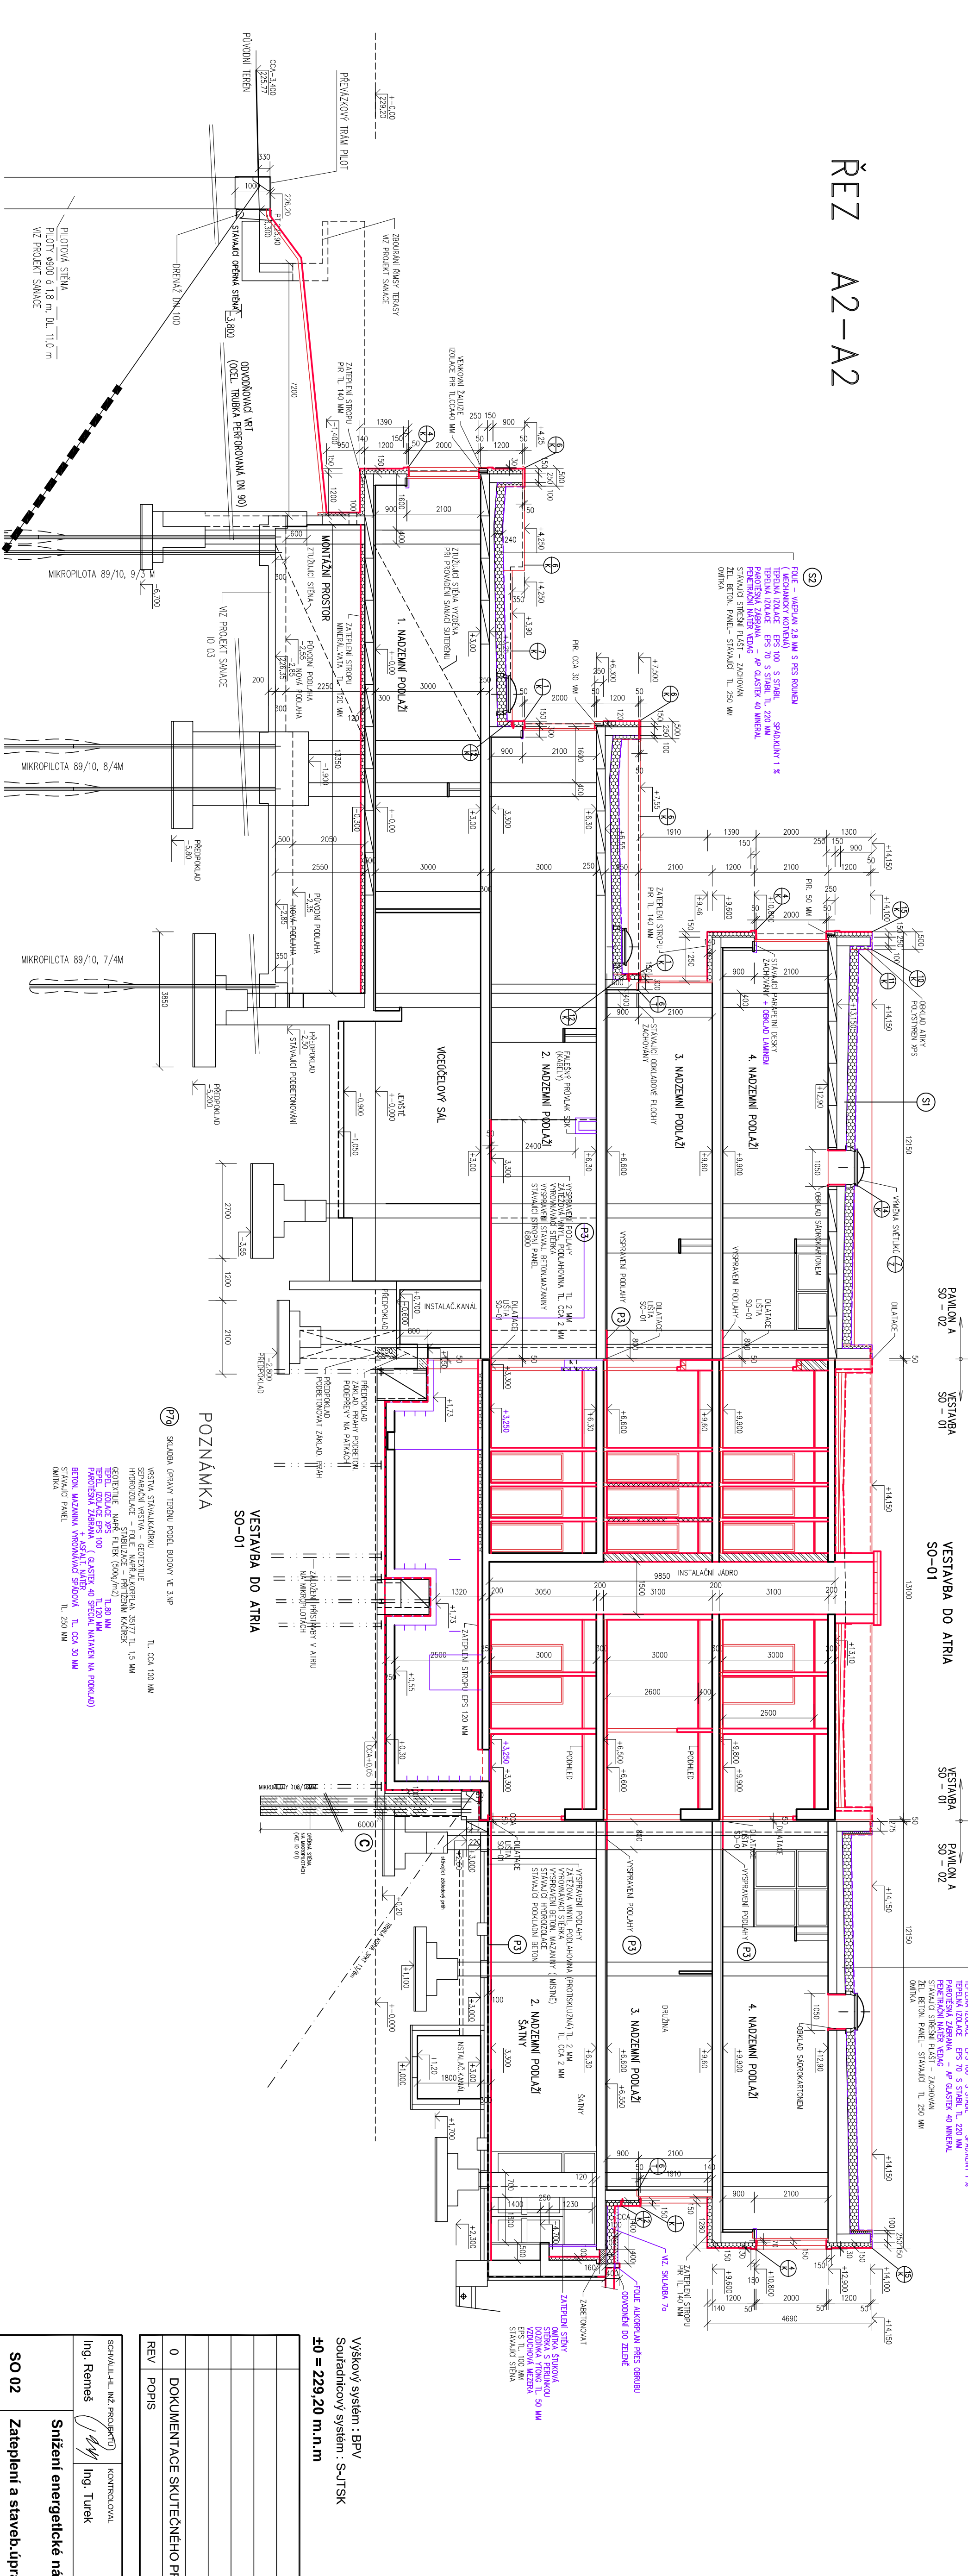

0 DOKUMENTACE SKUTEČNĚHO PROVEDENÍ STAVBY		SCHMUEKE	KONSTR.	ZOBRAZ. P.	DATA	9/2014
REV POPIS						
Ing. Remiš		Ing. Turek	Ing. Remiš			
Snížení energetické náročnosti ZŠ Šlapavice						
SO 02		Zateplení a staveb úpravy pavilonu A		4 A4	1:100	
1.1 Architektonické a stavební řešení		Pavilon A - Řez A1-A1, A2-A2		střípek	průřez A1-A1, A2-A2	
MÍSTO SLAPAVICE		MÍSTO SLAPAVICE		8		

Výškový systém: BPV
Souřadnicový systém: S-JTSK
±0 = 229,20 m.n.m.

±0.00=229,200
(ROVNÍ PLOCHY 1HP HLAVNÍ BUDOVY A ZÁKLADNÍ SOULY)