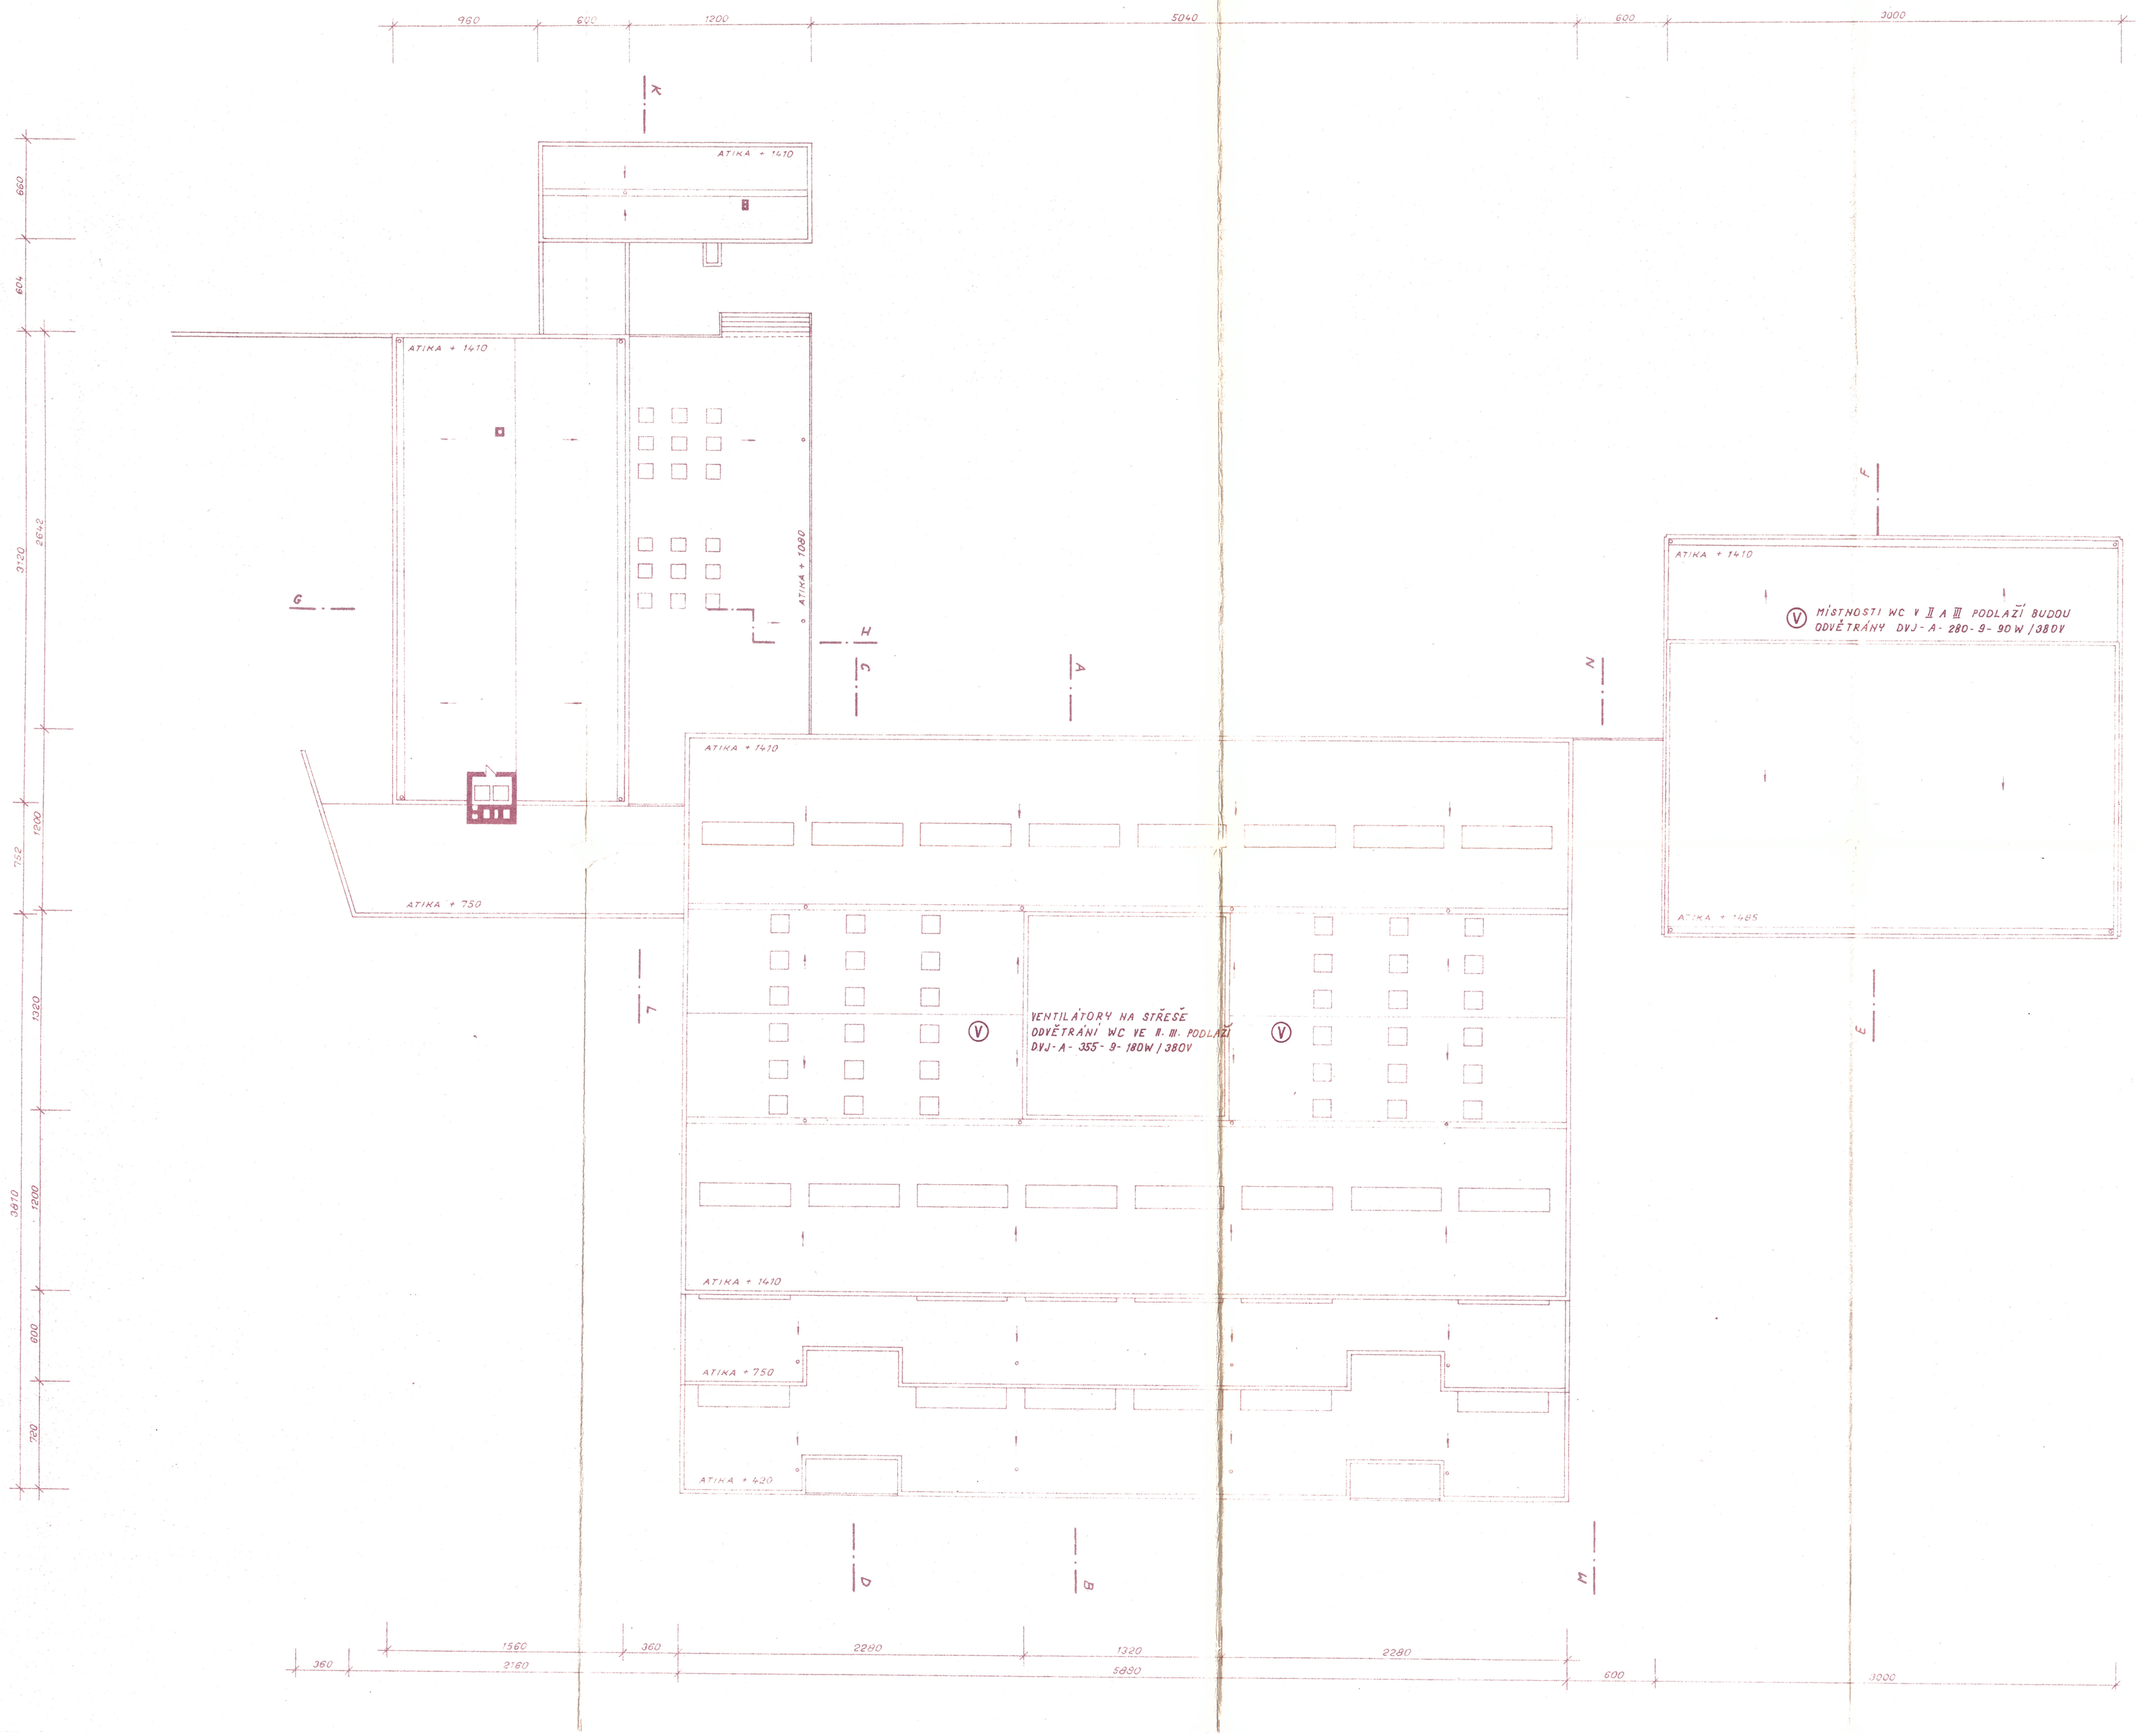

Povoleno za podmínek rozhodnutí o přípustnosti stavby
čj. výst. 8/73-Ko 19
ze dne 29/12. 19 73
Odbor výstavby a ÚP
MěstNV ŠLAPANICE

VÝKRES HROMOSVODU VIZ SAMOSTATNÉ PARÉ
VÝKRES SLABOPR. ZAŘÍZENÍ NA STŘEŠE DTTO.

STAVOPROJEKT
krajská projektová a inženýrská organizace
BRNO, Gagarinova tř. 19
19

27 3+N, ~50 Hz, 380 V - NULOVÁNÍ

801 324

VED. PROJ.	ZODP. PROJ.	VYPRACOVAL	KRESLIL	KONTROLOVAL	STAVOPROJEKT KRAJ.
ING. DUFEK	M. BÝČEK	M. BÝČEK	LAŠŤOVKOVÁ	ING. FLIDR	BRNO, GAGARINOVA TŘ.
					ATEL. I.

INVESTOR ČNV BRNO VENKOV

ŠLAPANICE U BRNA
28. TŘÍDNÍ ZDŠ
ELEKTROROZVODY VNITŘNÍ SILNOPROUDÉ

STŘECHA - VENTILÁTORY

FORMÁT	
DATUM	VIII 73
STUPEŇ	DPS
ZAK. Č.	82 - 1732
MĚŘÍTKO	ČÍS. VÝKR.
1:200	606