




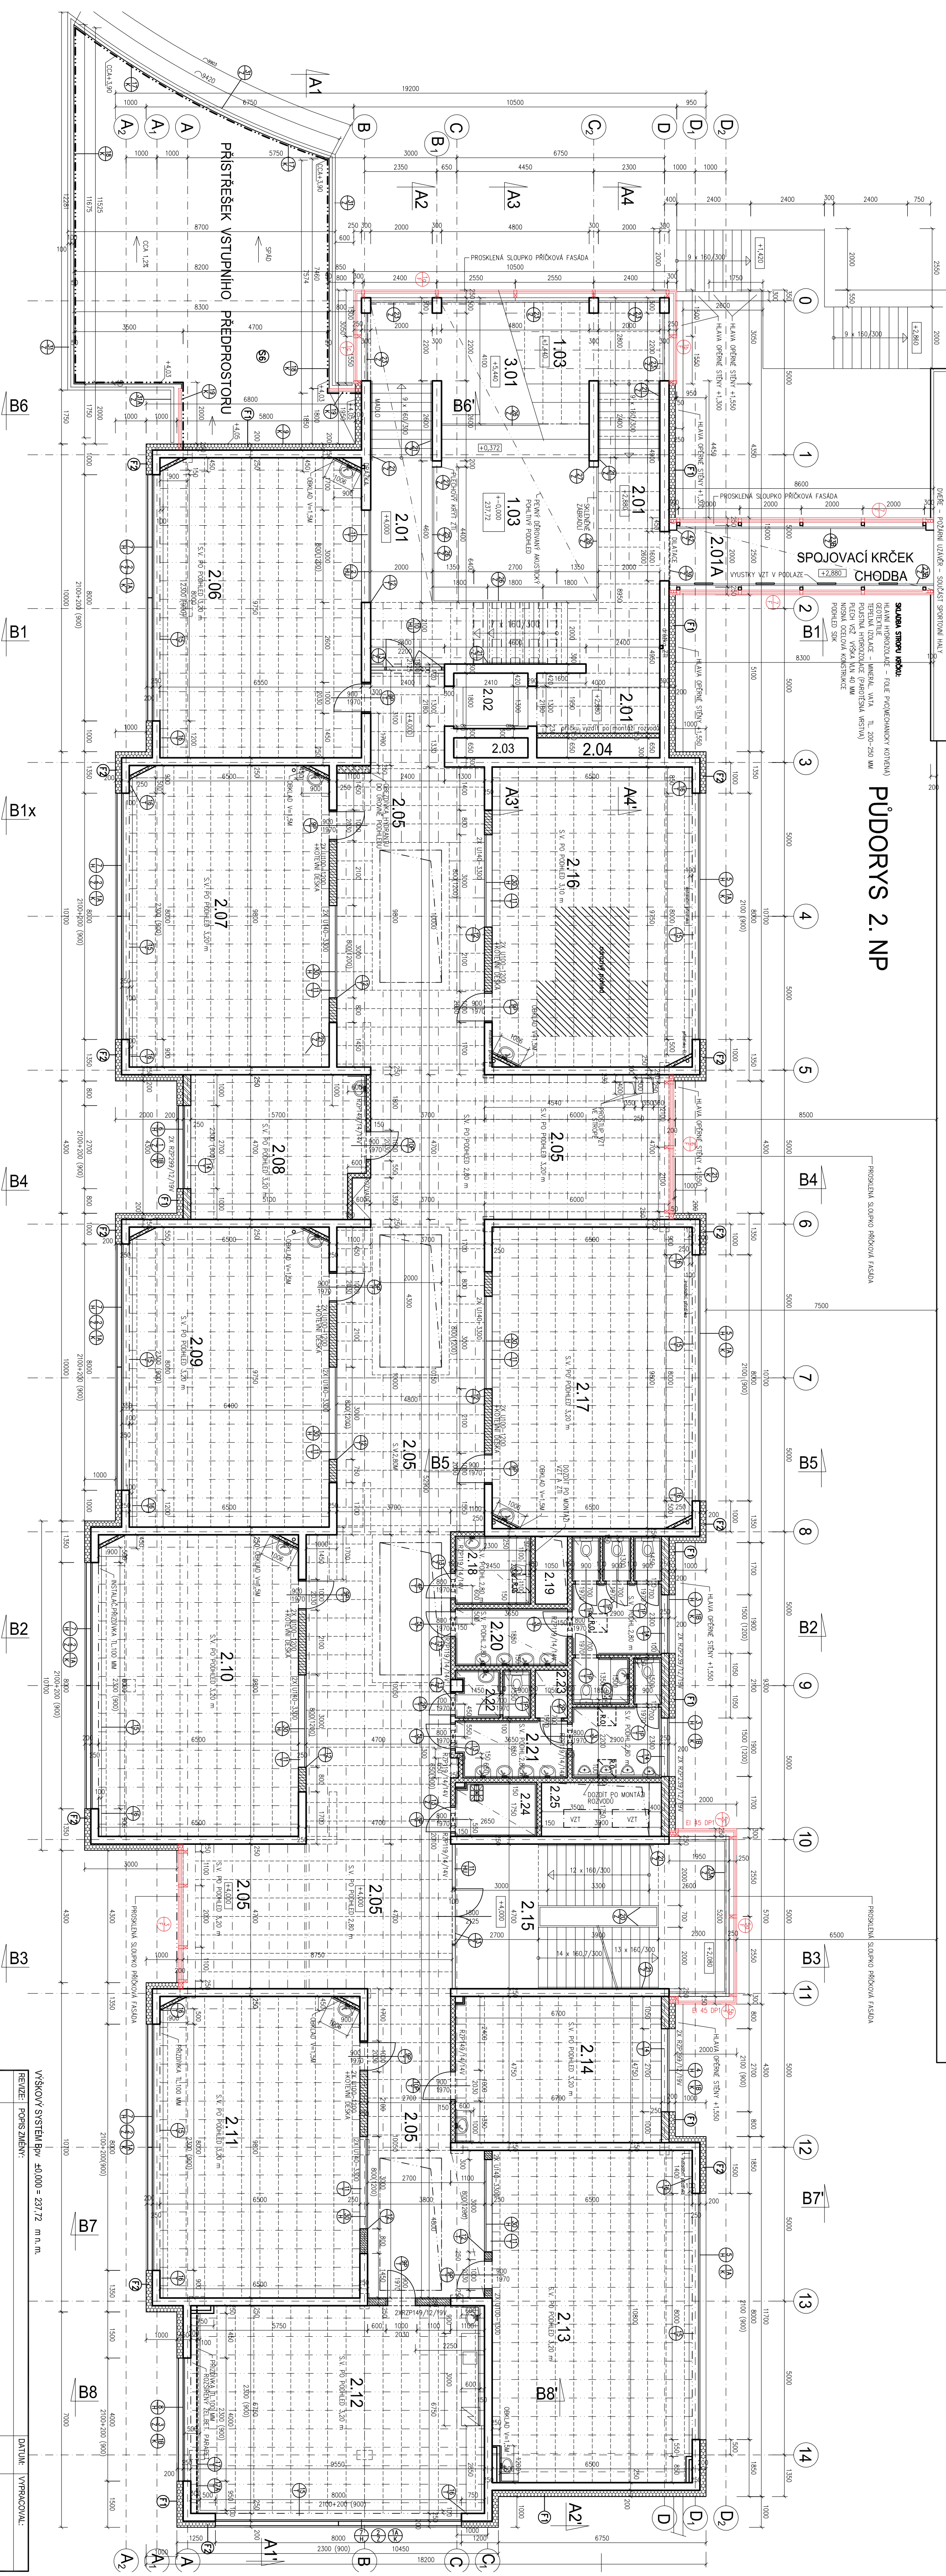

## PUDORYS 2. NP



## LEGENDA MATERIÁLŮ:

	ŽELEZOBETONOVÉ KONSTRUKCE MONOLITICKÉ

## LEGENDA MÍSTNOSTÍ

## VÝPIS PŘEKLADŮ

[illegible]

## U 140 - 3300 MM 14 K

U 140 - 3300 MM 14 K[illegible]