

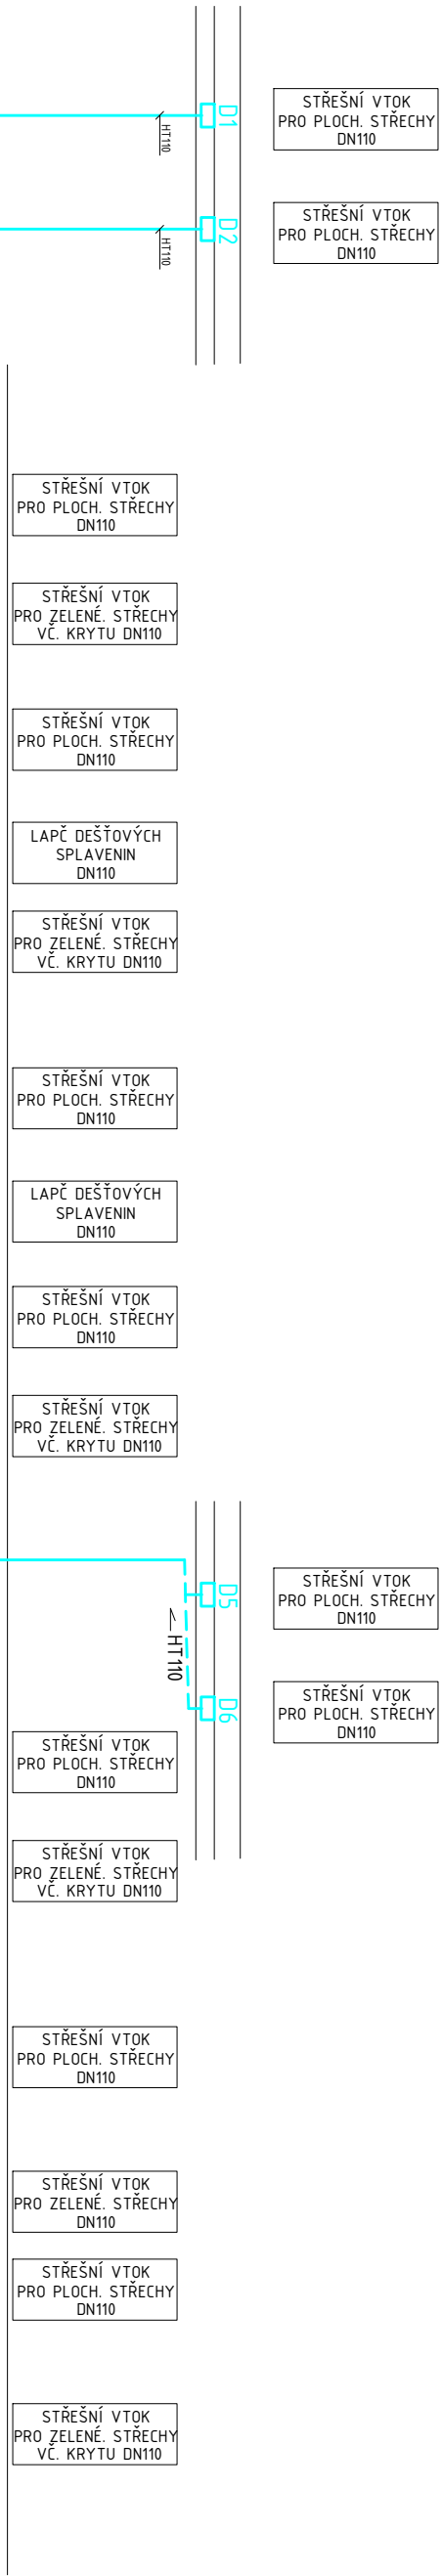


SCHEMA KANALIZACE

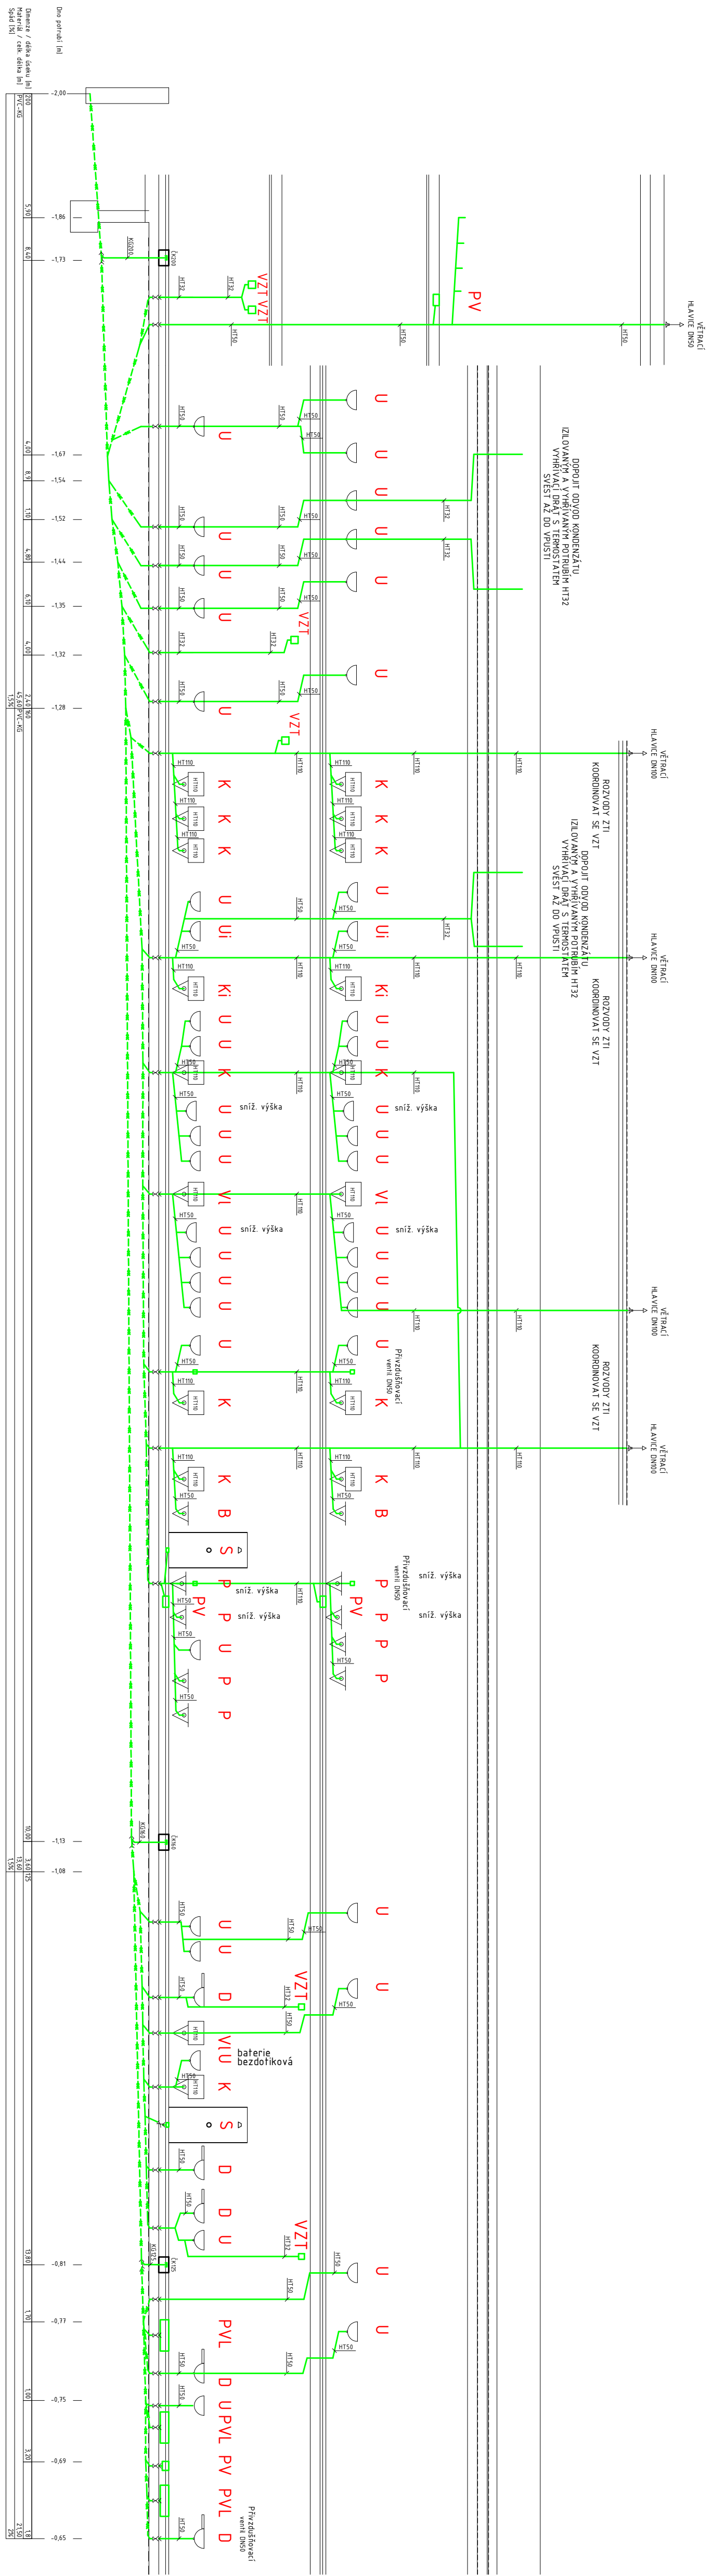

LEGENDA ZABŮVACÍCH PŘEDMĚTŮ


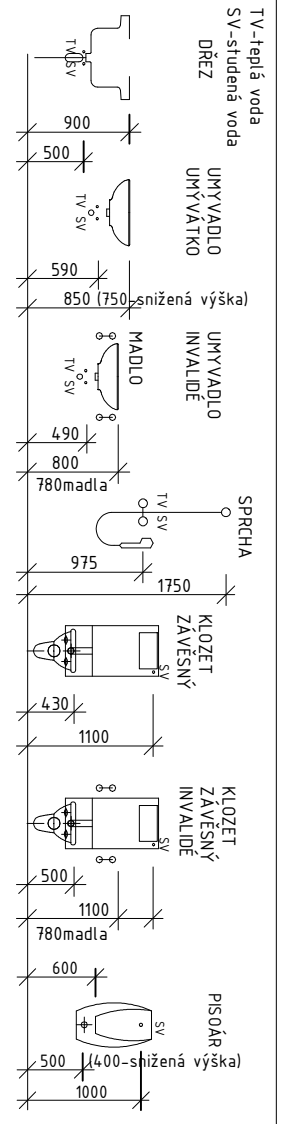







INJAK

1:100

SCHEMA KANALIZACE

03