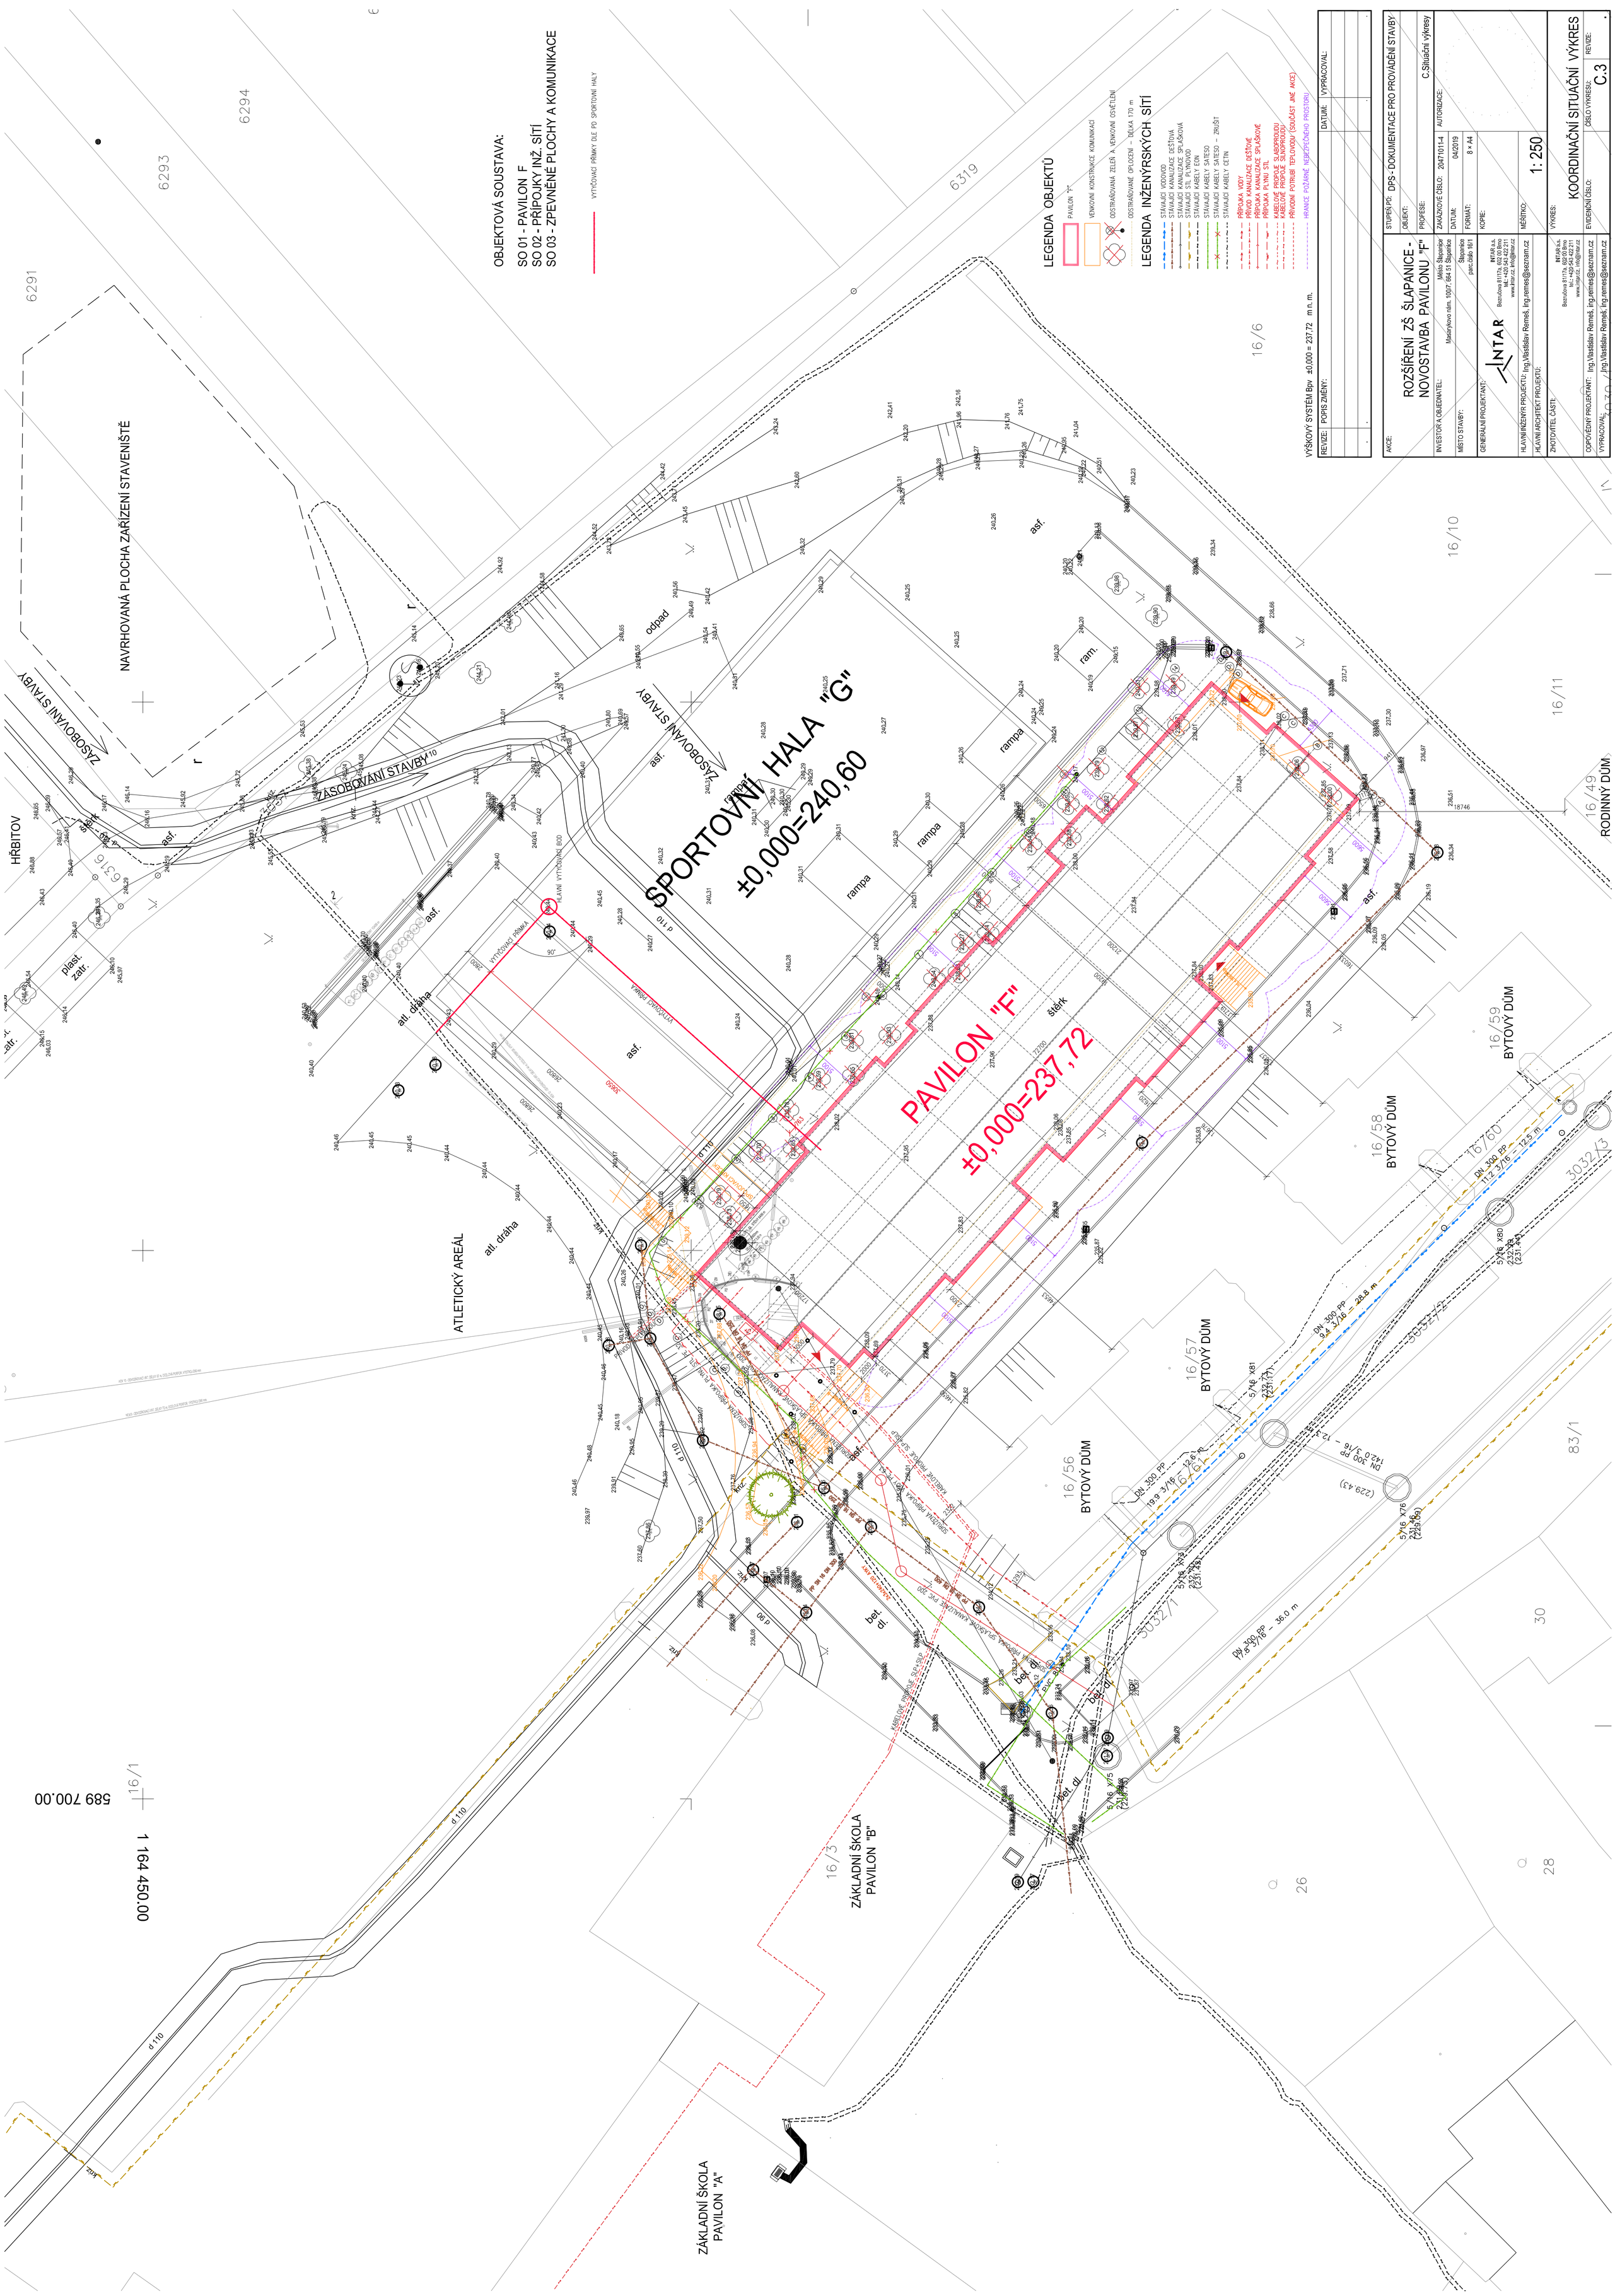

OBJEKTOVÁ SOUSTAVA:

SO 01 - PAVILON F
SO 02 - PŘÍPOJKY INŽ. SÍTÍ
SO 03 - ZPEVNĚNÉ PLOCHY A KOMUNIKACE

VYTYČOVACÍ PŘÍMKY DLE PD SPORTOVNÍ HALY

LEGENDA OBJEKTŮ

PAVILON "F"
VENKOVNÍ KONSTRUKCE KOMUNIKACÍ
ODSTRAŇOVANÁ ZELEŇ A VENKOVNÍ OSVĚTLENÍ
ODSTRAŇOVANÉ OPLOCENÍ – DÉLKA 170 m

LEGENDA INŽENÝRSKÝCH SÍTÍ

STÁVAJÍCÍ VODOVOD
STÁVAJÍCÍ KANALIZACE DEŠŤOVÁ
STÁVAJÍCÍ KANALIZACE SPLAŠKOVÁ
STÁVAJÍCÍ STL PLYNOVOD
STÁVAJÍCÍ KABELY EON
STÁVAJÍCÍ KABELY SATESO
STÁVAJÍCÍ KABELY SATESO – ZRUŠIT
STÁVAJÍCÍ KABELY CETIN
PŘÍPOJKA VODY
PŘÍVOD KANALIZACE DEŠŤOVÉ
PŘÍPOJKA KANALIZACE SPLAŠKOVÉ
PŘÍPOJKA PLYNU STL
KABELOVÉ PROPOJE SLABOPROUDU
KABELOVÉ PROPOJE SILNOPROUDU
PŘÍVODNÍ POTRUBÍ TEPLOVODU (SOUČÁST JINÉ AKCE)
HRANICE POŽÁRNĚ NEBEZPEČNÉHO PROSTORU

VÝŠKOVÝ SYSTÉM Bpv ±0,000 = 237,72 m n. m.

REVIZE:	POPIS ZMĚNY:	DATUM:	VYPRACOVAL:

AKCE: ROZŠÍŘENÍ ZŠ ŠLAPANICE - NOVOSTAVBA PAVILONU "F"

INVESTOR A OBJEDNATEL: Město Šlapanice, Masarykovo nám. 100/7, 664 51 Šlapanice
MÍSTO STAVBY: Šlapanice, parc.číslo 16/1
GENERÁLNÍ PROJEKTANT: INTAR a.s., Bezručova 81/17a, 602 00 Brno, tel.: +420 543 422 211, www.intar.cz, info@intar.cz
HLAVNÍ INŽENÝR PROJEKTU: Ing.Vlastislav Remeš, ing.remes@seznam.cz
HLAVNÍ ARCHITEKT PROJEKTU:
ZHOTOVITEL ČÁSTI: INTAR a.s., Bezručova 81/17a, 602 00 Brno, tel.: +420 543 422 211, www.intar.cz, info@intar.cz
ODPOVĚDNÝ PROJEKTANT: Ing.Vlastislav Remeš, ing.remes@seznam.cz
VYPRACOVAL: Ing.Vlastislav Remeš, ing.remes@seznam.cz

STUPEŇ PD: DPS - DOKUMENTACE PRO PROVÁDĚNÍ STAVBY
OBJEKT:
PROFESE: C.Situační výkresy
ZAKÁZKOVÉ ČÍSLO: 20471011-4
DATUM: 04/2019
FORMÁT: 8 x A4
KOPIE:
MĚŘÍTKO: 1: 250
AUTORIZACE:
VÝKRES: KOORDINAČNÍ SITUAČNÍ VÝKRES
EVIDENČNÍ ČÍSLO:
ČÍSLO VÝKRESU: C.3
REVIZE: