




ŘEZ A-A

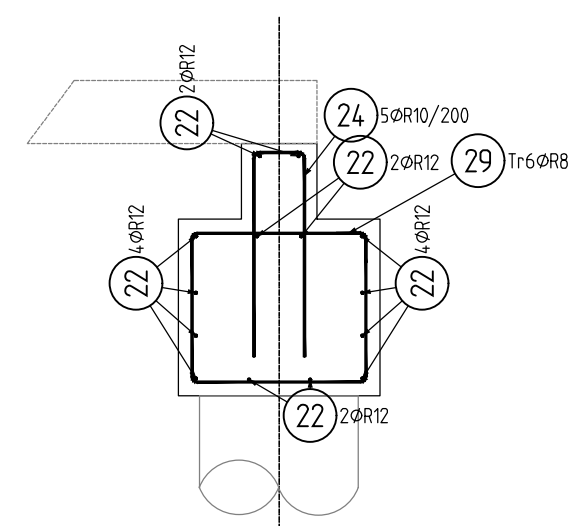

ŘEZ B-B
PLATÍ I PRO B3

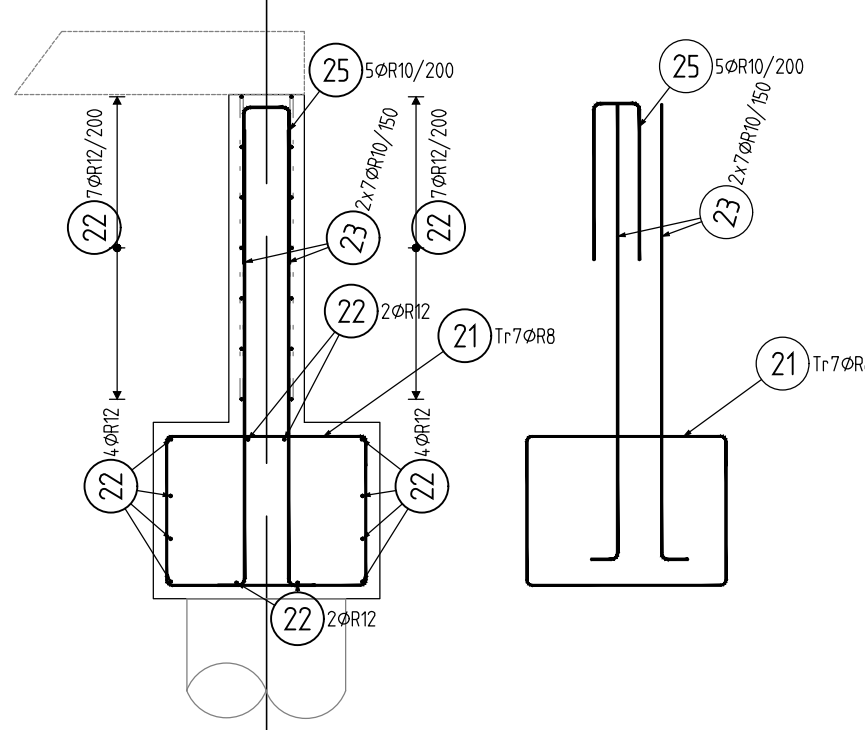


ŘEZ B2-B2

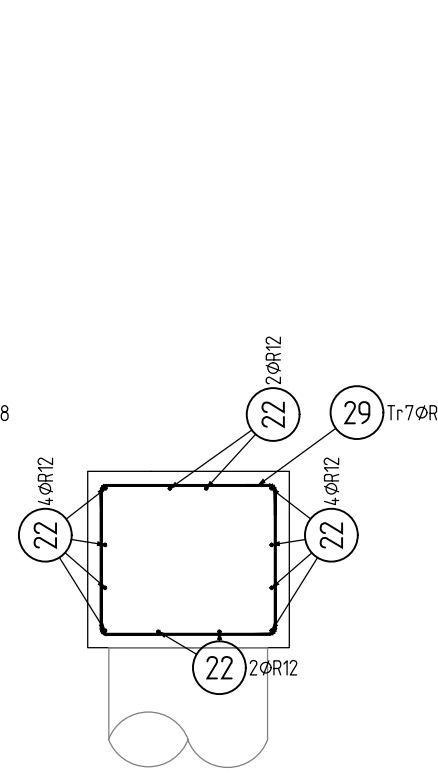


ŘEZ PILOTOU A HLAVICÍ


H1

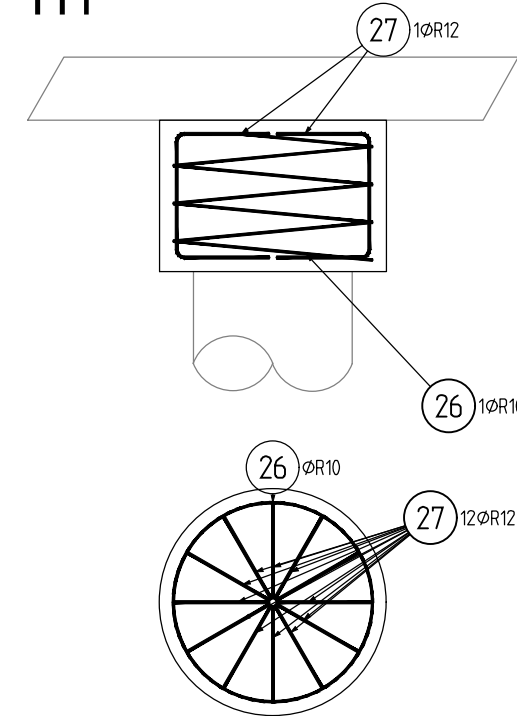


H2

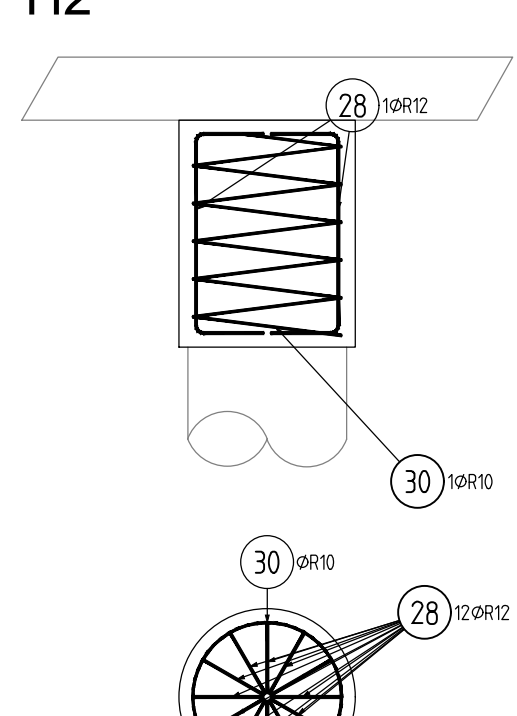


ŘEZ C-C

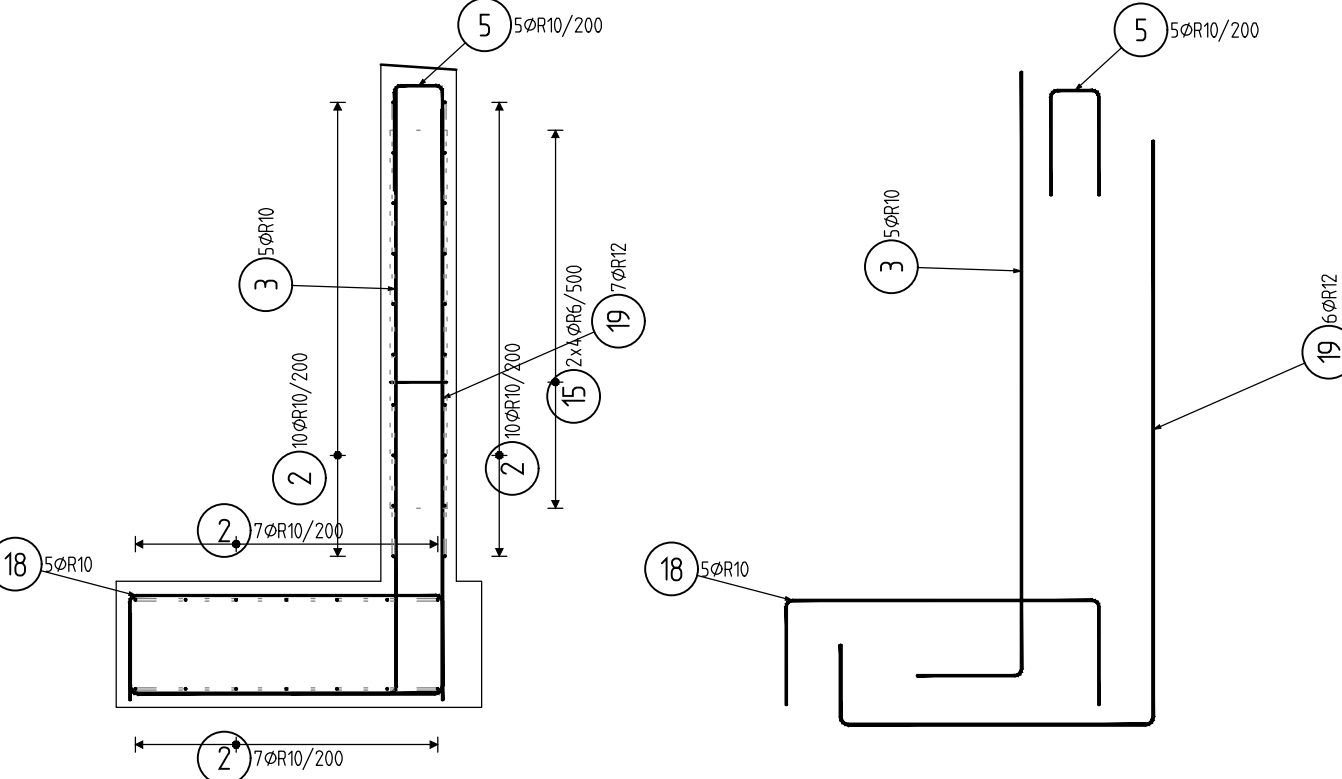


ŘEZ J-J
OZ 1

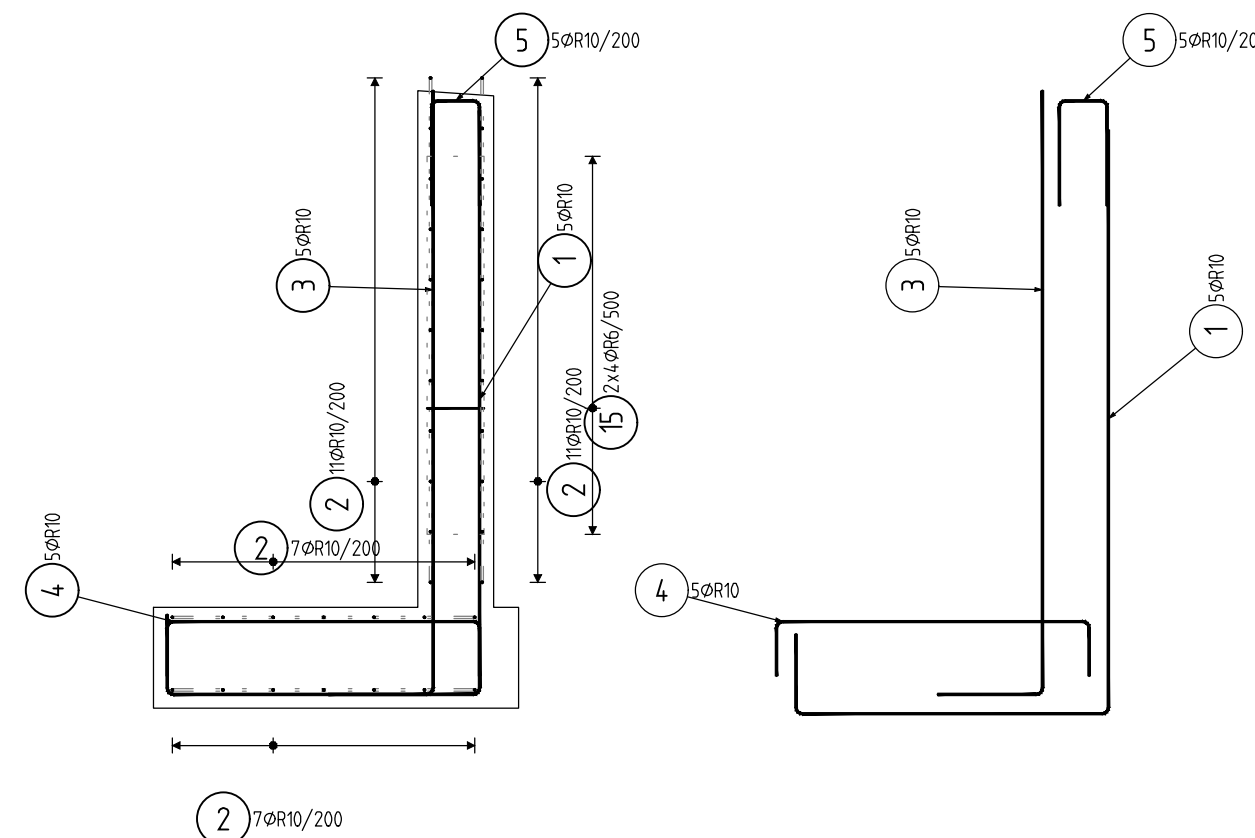


ŘEZ H-H
OZ 2

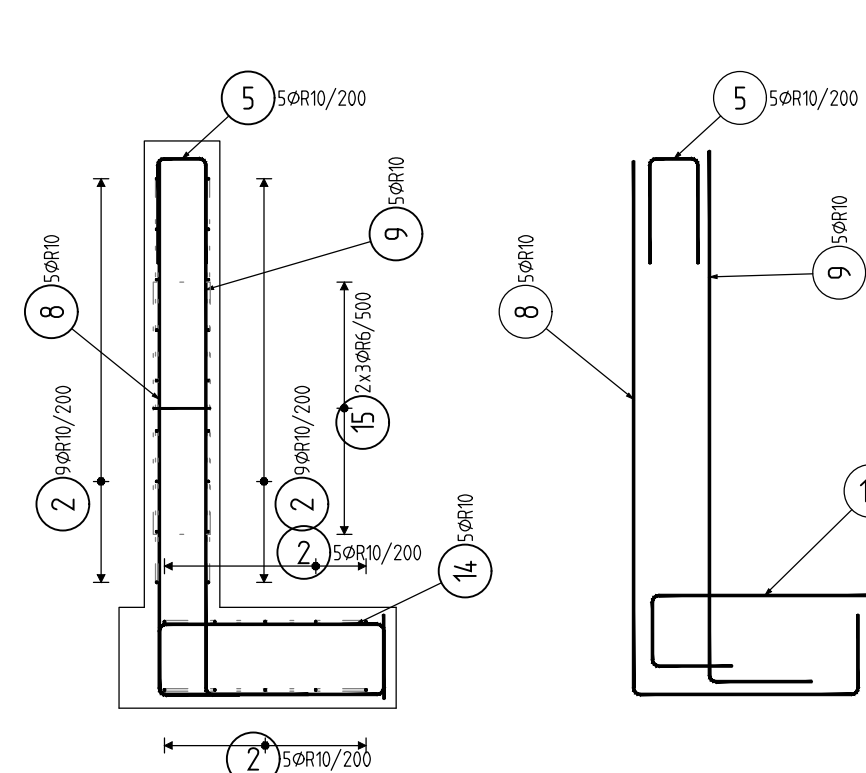

ŘEZ F-F

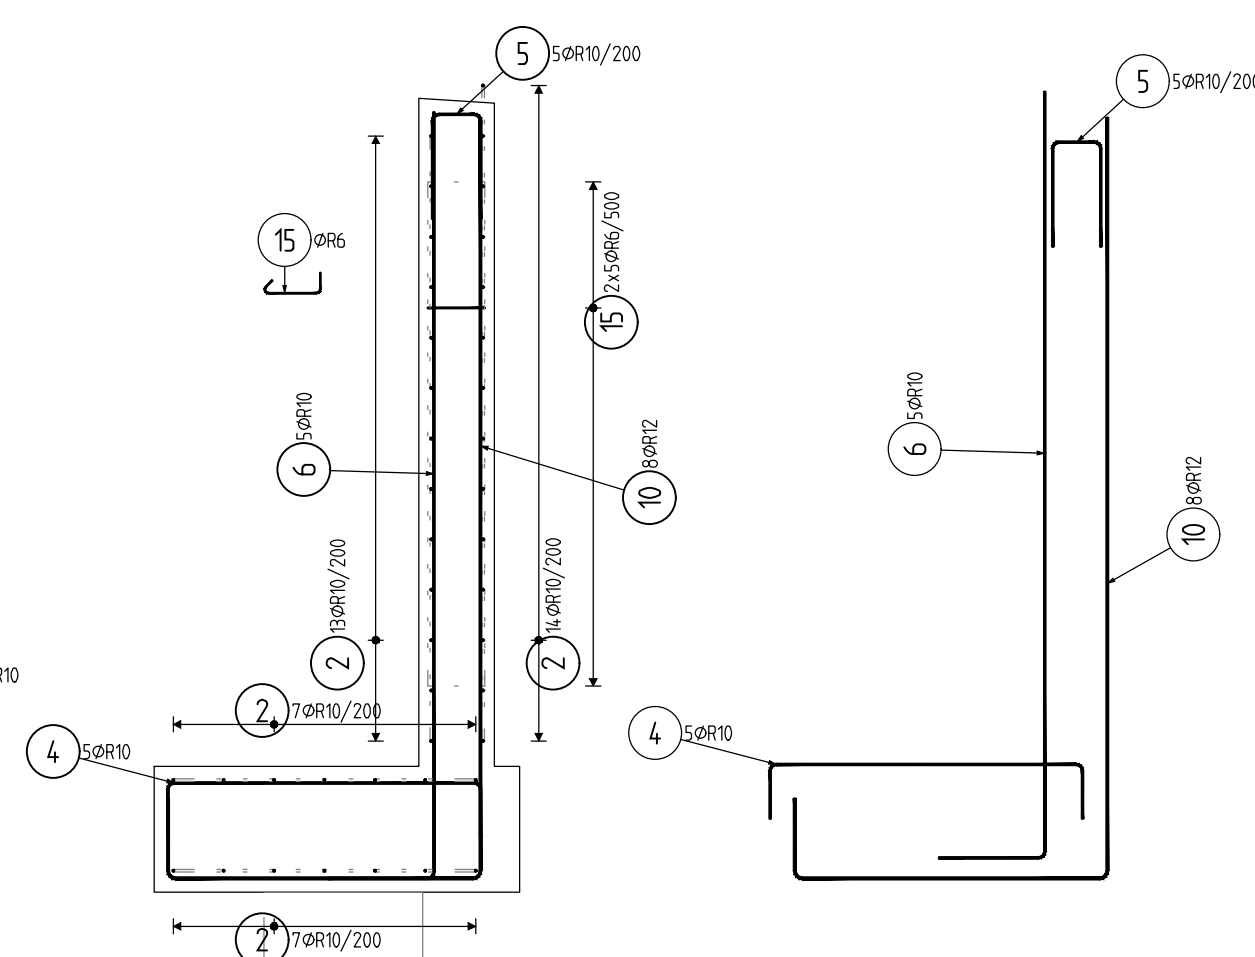

ŘEZ D-D

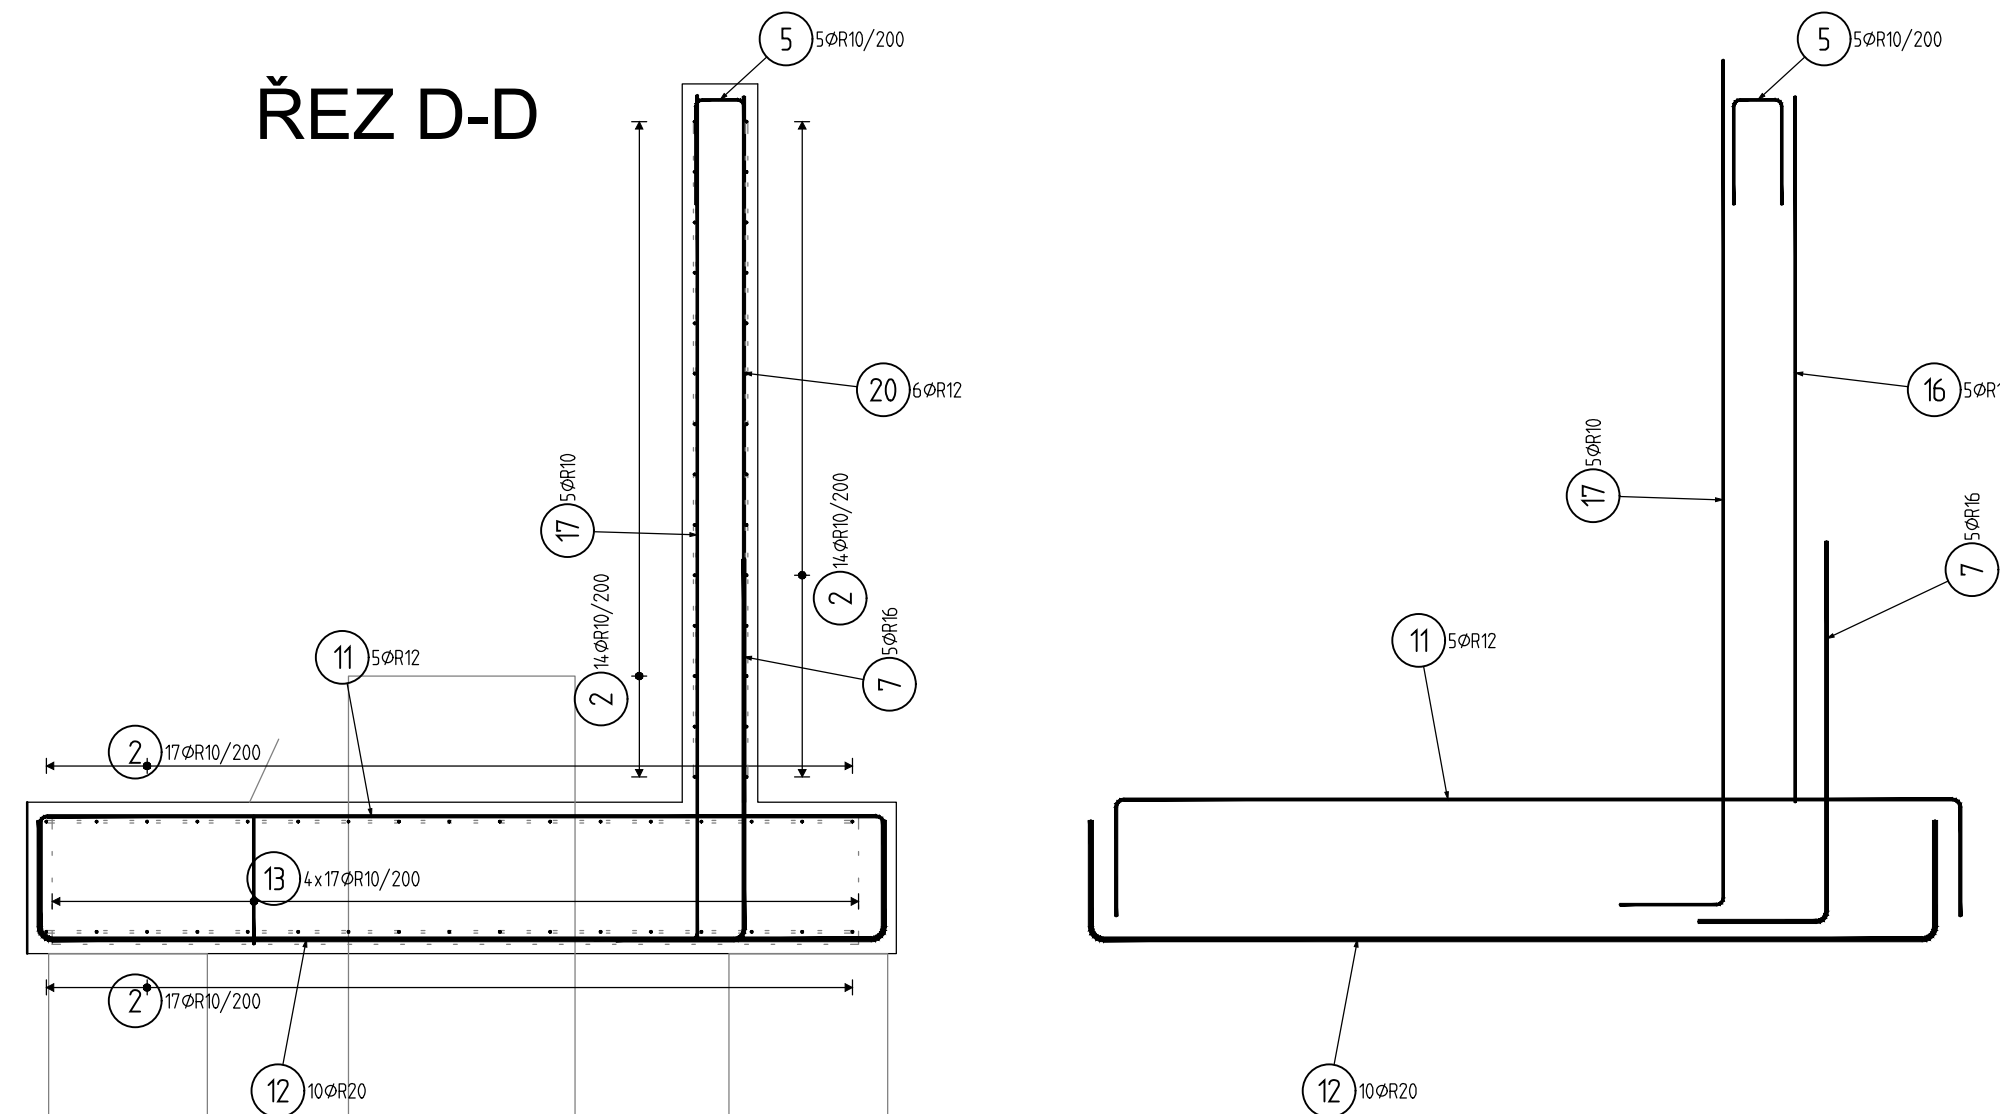

BETON DLE TVARU
NAVRŽENO DLE CSN 73 1201/86, 23, CSN EN 206-1
KRYTÍ základ 50mm, stěna 40mm
OCEL 100 kg/ m3 B500B

VÝŠKOVÝ SYSTÉM BpV ±0,000 = 237,72 m n. m.

REVIZE:	POPIS ZMĚNY:	DATUM:	VYPRACOVAL:

AKCE:		STUPEŇ PD: DPS - dokumentace pro provádění stavby	
INVESTOR A OBJEDNATEL:		OBJEKT: SO 01 - PAVILON F	
MÍSTO STAVBY:		PROFESE: D.1.2a Pilotové zakládání	
GENERÁLNÍ PROJEKTANT:		ZAKÁZKOVÉ ČÍSLO: 20471011-4	
HLAVNÍ INŽENÝR PROJEKTU:		DATUM: 04/2019	
HLAVNÍ ARCHITEKT PROJEKTU:		FORMÁT: 5 x A4	
ZHOTOVITEL ČÁSTI:		KOPIE:	
ODPOVĚDNÝ PROJEKTANT:		MĚŘÍTKO: 1:30	
VYPRACOVAL:		VÝKRES: SCHÉMA VÝZTUŽE ZÁKLADŮ A STĚN	
		EVIDENČNÍ ČÍSLO: D.1.2a.04	
		REVIZE: .	