



LEGENDA:

- DRENÁŽNÍ PÁSY
RASTR SVAHOVÝCH PÁSŮ GEOFILTRŮ Š = 1 500 mm
(ÚKLON KOSE OD SPÁDNICE) S KOTEVNÍM PŘESAHEM
ZA ROZHRANÍ PŘI ETAPOVÉ VÝSTAVBĚ REKULTIVACE
- KOTVENÍ PÁSŮ V KŘÍŽENÍ
- ROZSAH TĚSNĚNÍ

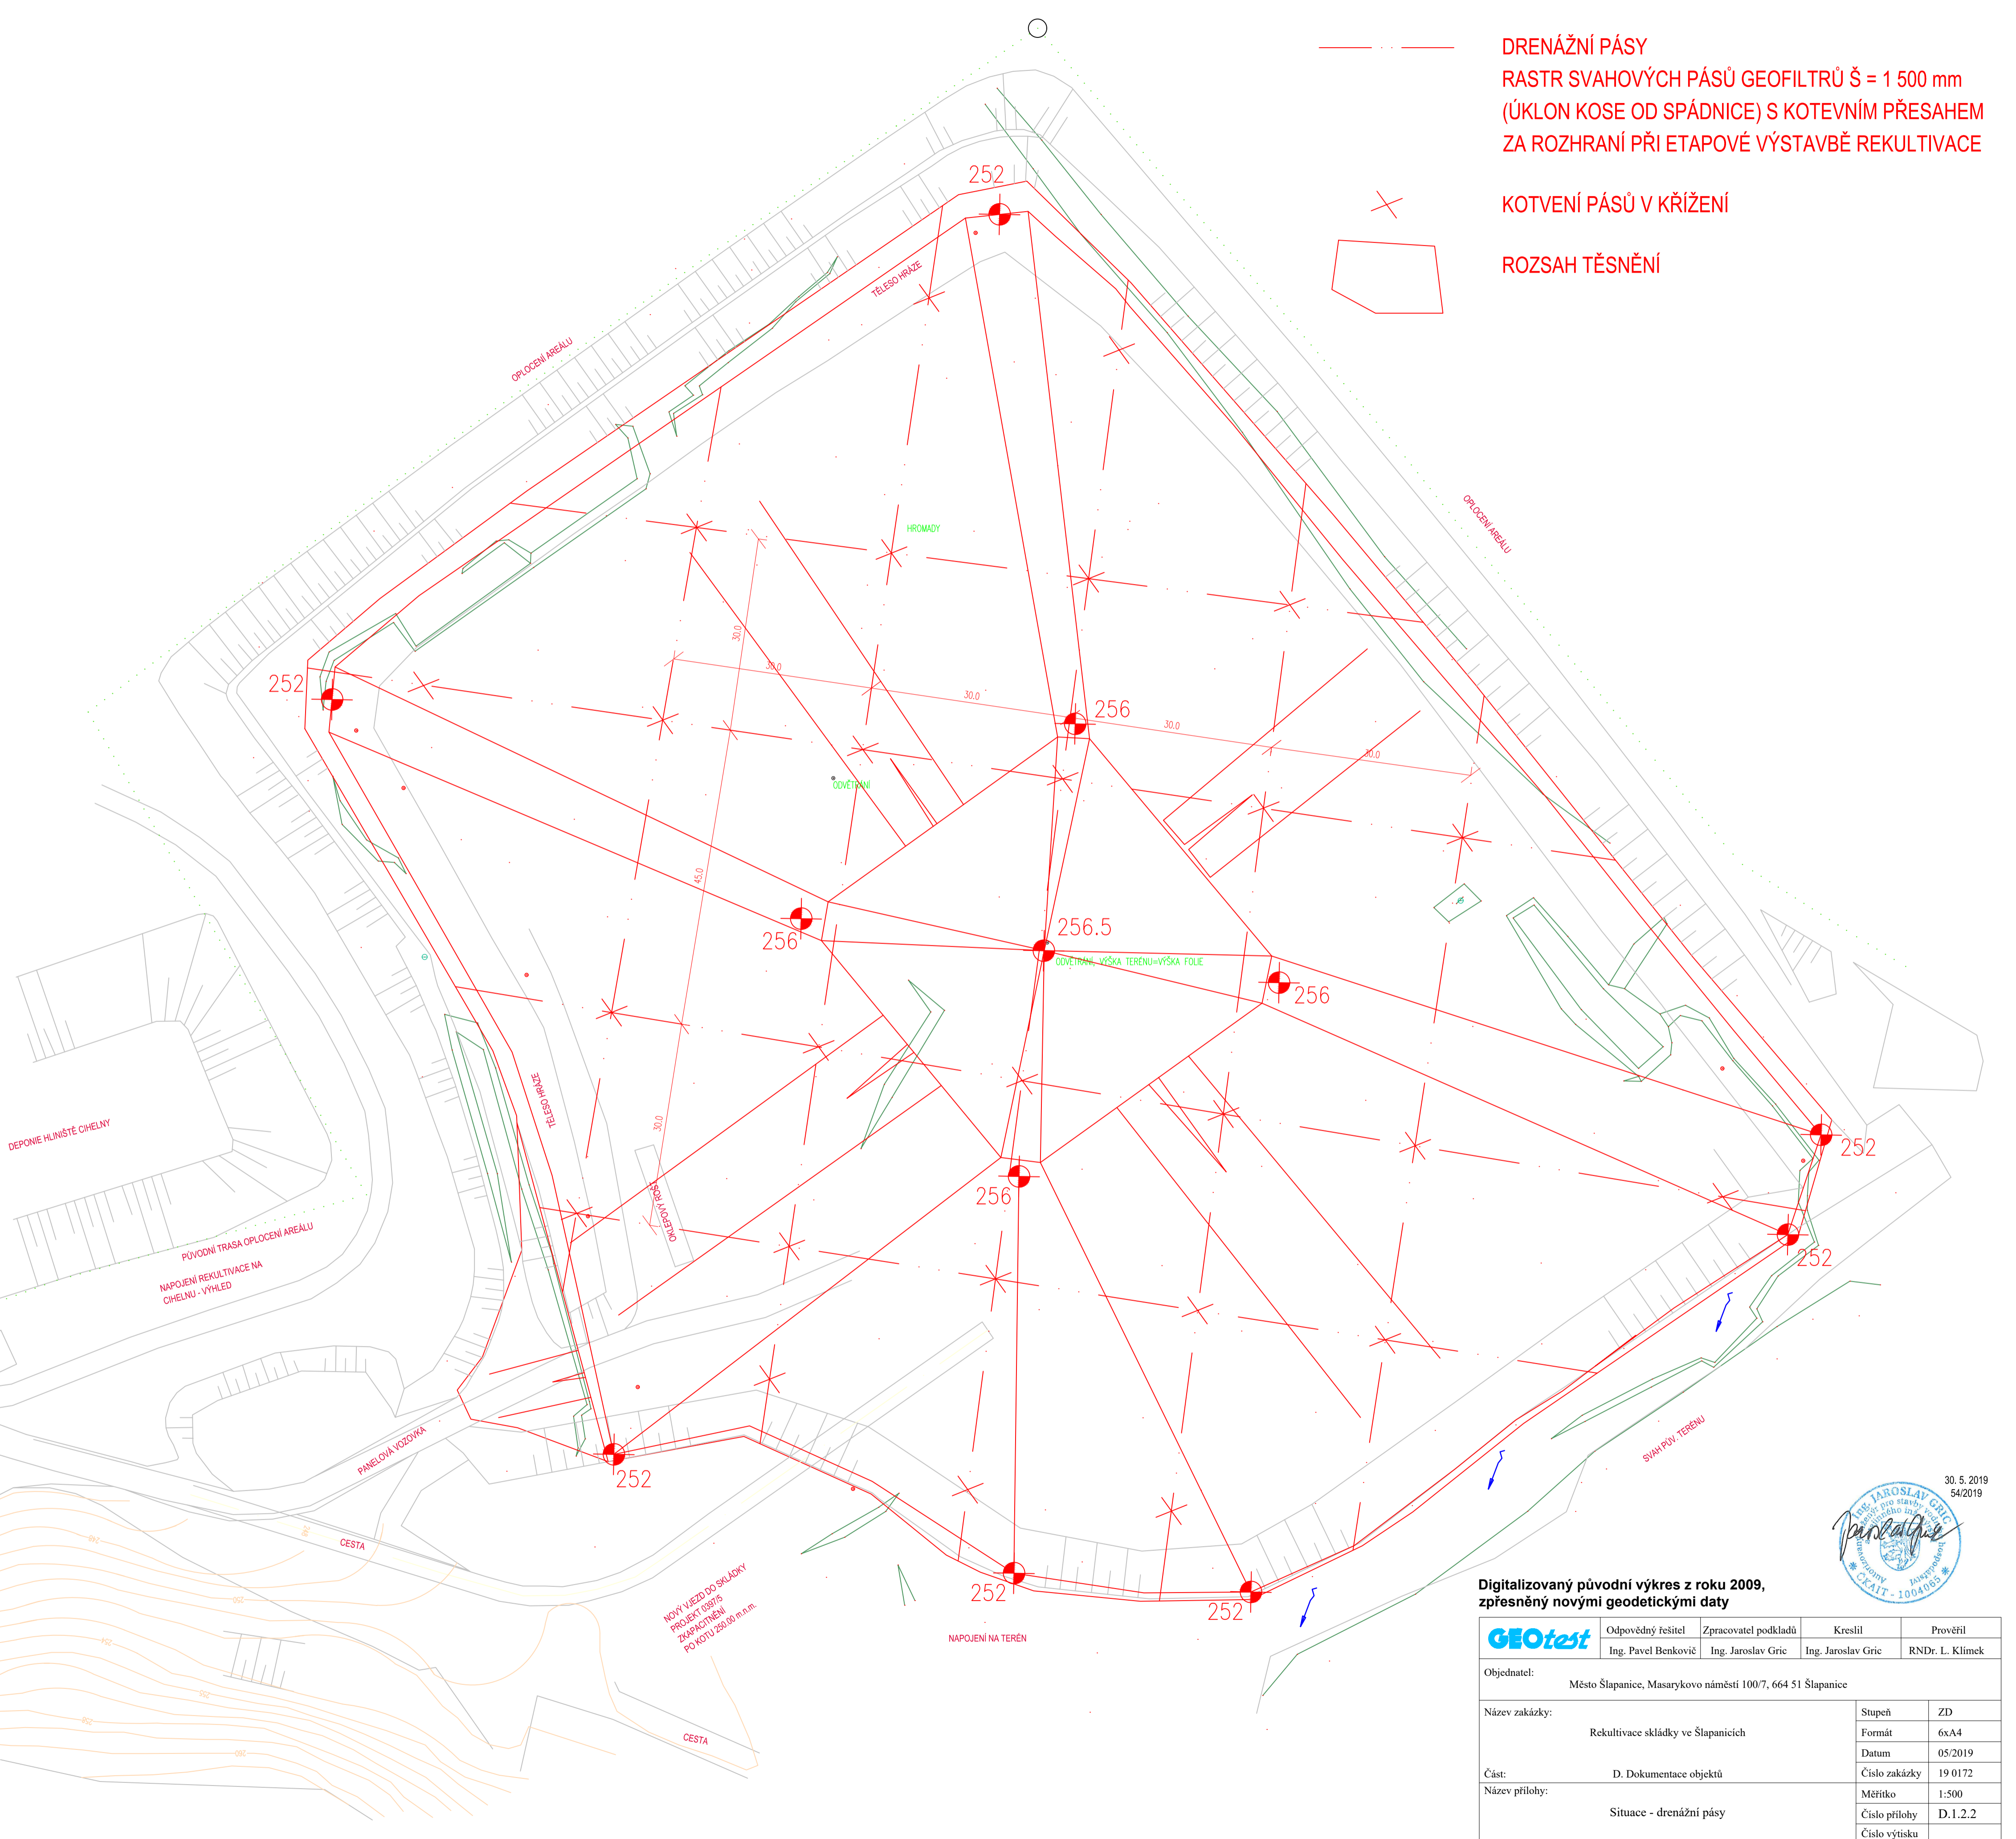

Digitalizovaný původní výkres z roku 2009,
zpsněný novými geodetickými daty

GEotest	Odpovědný řešitel	Zpracovatel podkladů	Kreslil	Prověřil
	Ing. Pavel Benkovič	Ing. Jaroslav Gric	Ing. Jaroslav Gric	RNDr. L. Klimek
Objednatel: Město Šlapanice, Masarykovo náměstí 100/7, 664 51 Šlapanice				
Název zakázky: Rekultivace skládky ve Šlapanicích			Stupeň	ZD
			Formát	6x4
Část: D. Dokumentace objektů			Datum	05/2019
Název přílohy: Situace - drenážní pásy			Číslo zakázky	19 0172
			Měřítko	1:500
			Číslo přílohy	D.1.2.2
			Číslo výtisku	

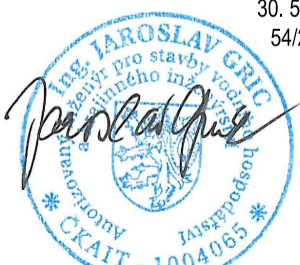

30. 5. 2019
54/2019