


STŘECHA SOUSEDNÍHO OBJEKTU

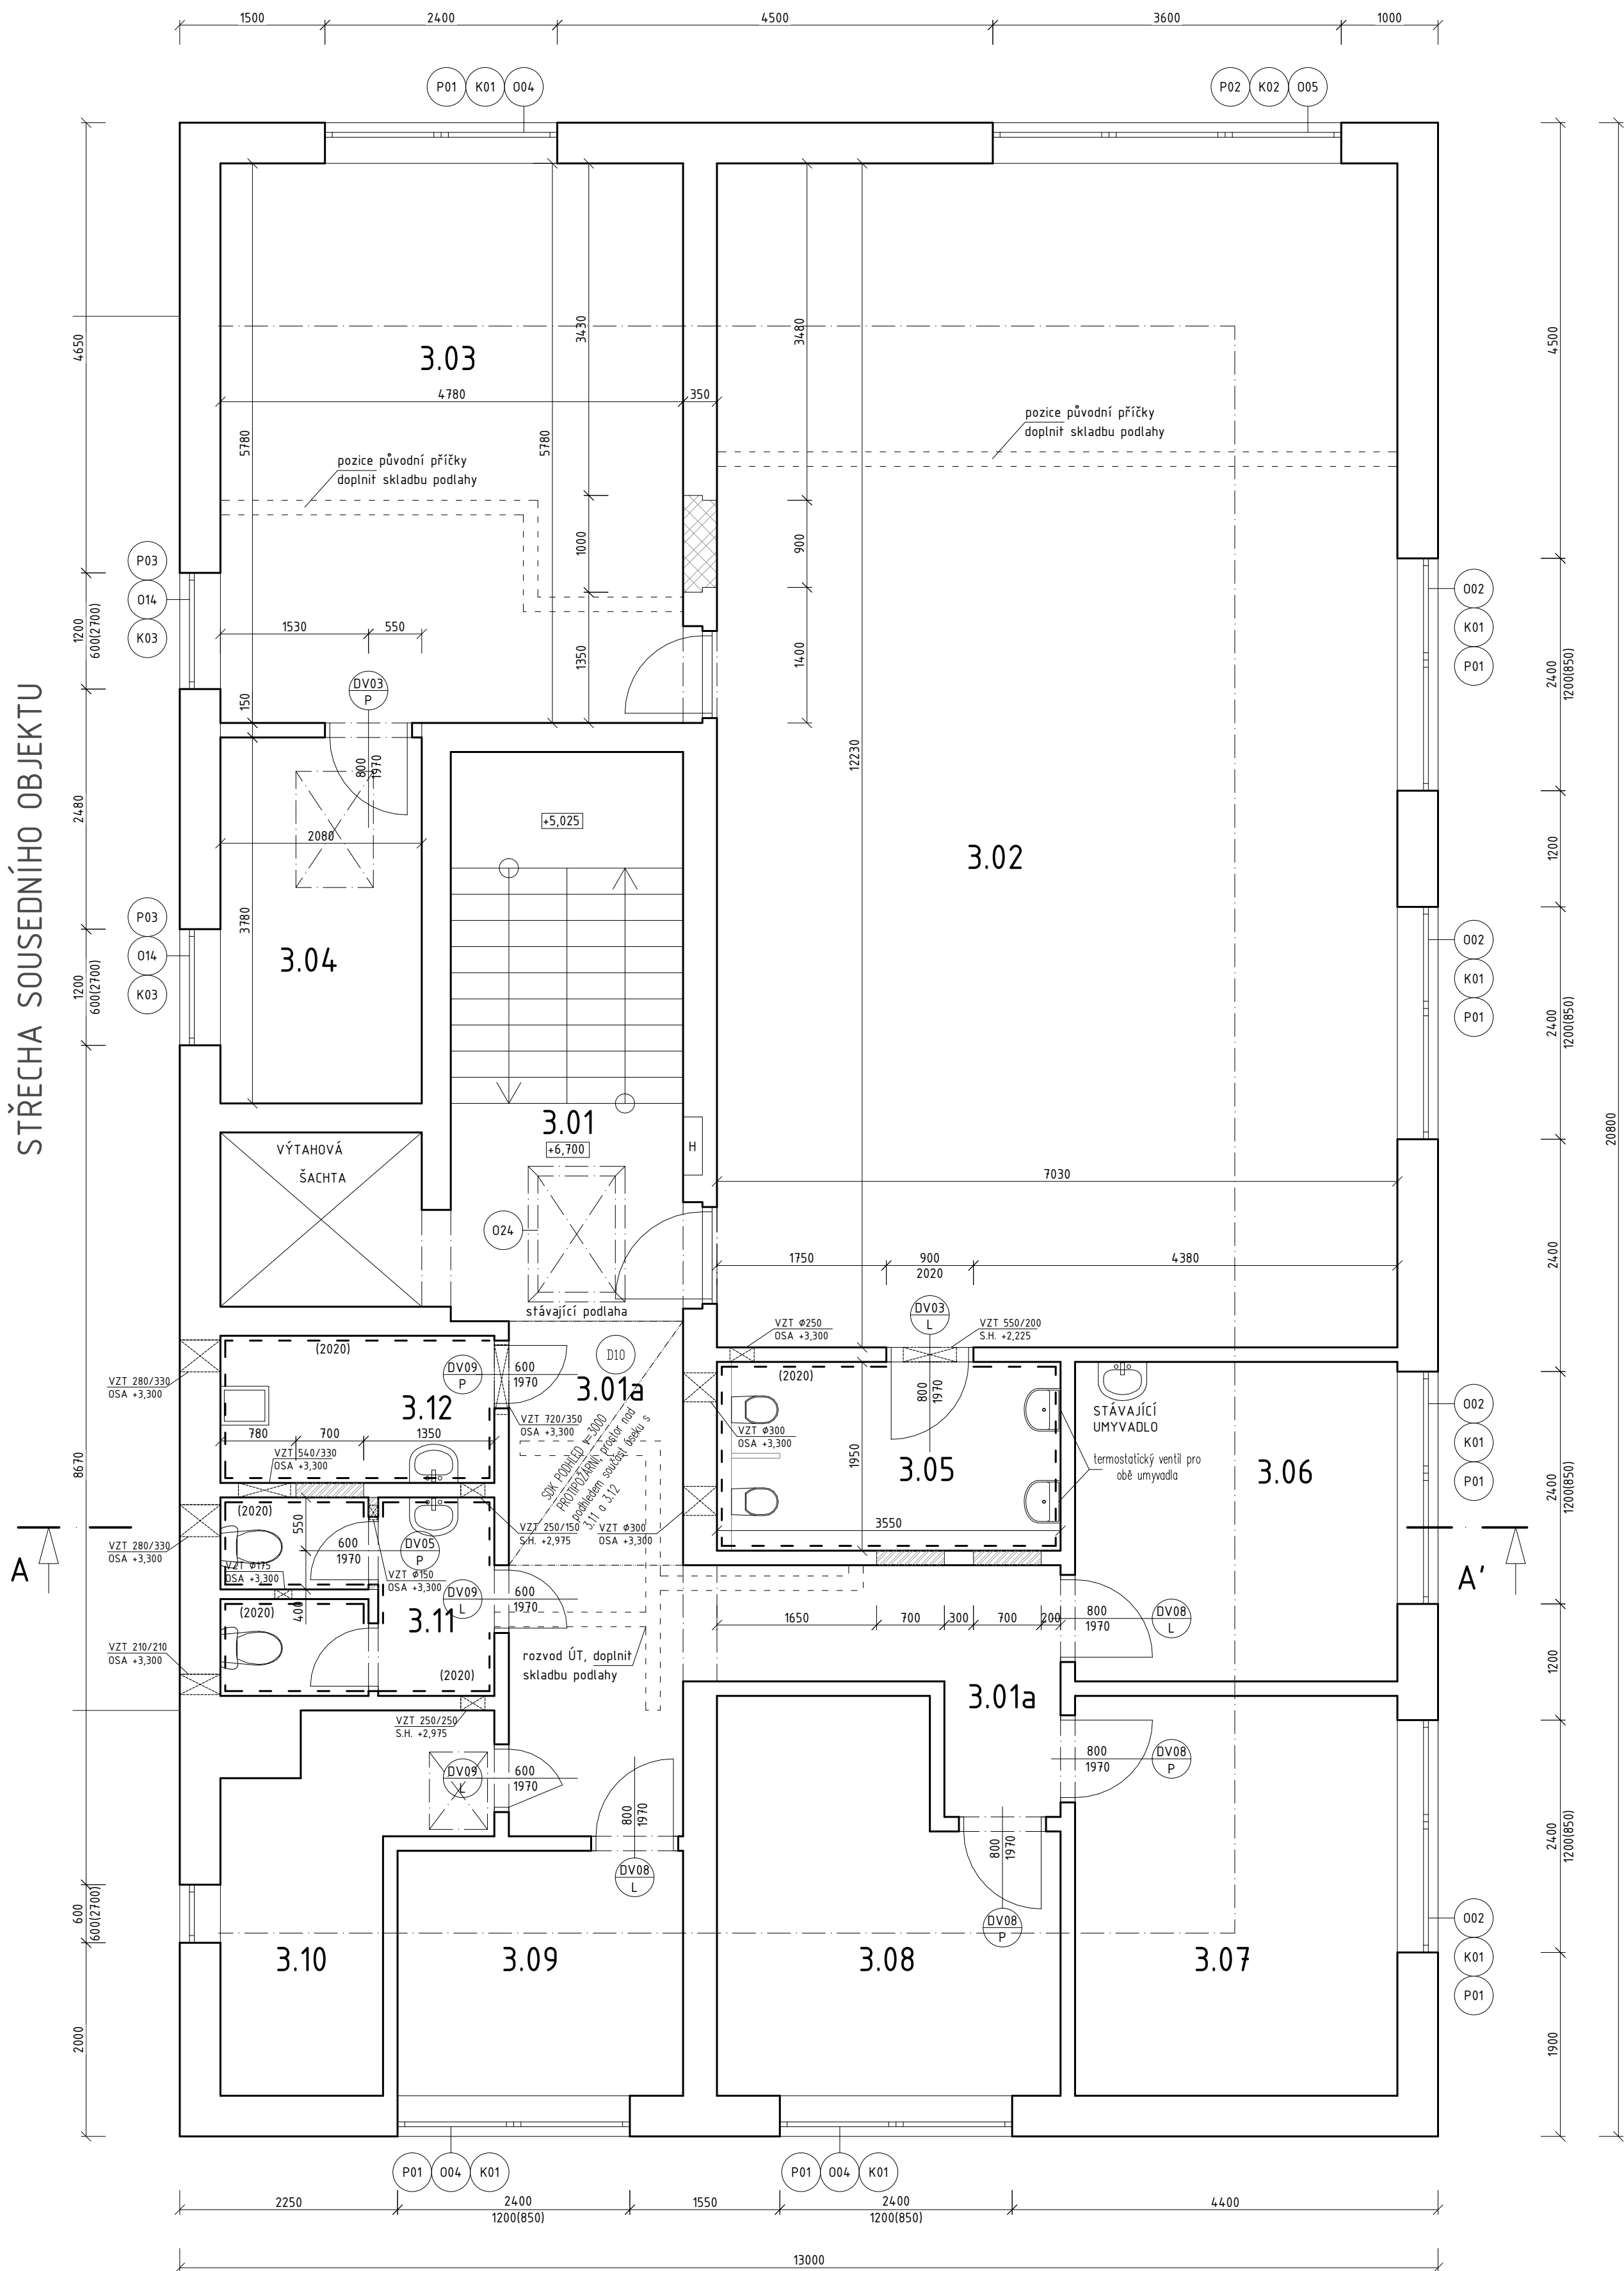

TABULKA MÍSTNOSTÍ 3.NP							
OZN.	NÁZEV	plocha [m ²]	ozn. podlah	PODLAHA	STĚNY	STROP	POZNÁMKY
3.01	CHODBA, SCHODIŠTĚ	14,30		STÁVAJÍCÍ KERAMICKÁ DLAŽBA	ŠTUKOVÁ OMÍTKA - DOPLNIT OMÍTKU NA STĚNÁCH LOKÁLNĚ 10% - VYMALBA	ŠTUKOVÁ OMÍTKA - DOPLNIT OMÍTKU LOKÁLNĚ 10% - VYMALBA	
3.01a	CHODBA	15,90	P1	NOVÁ - POVLAKOVÁ KRYTINA	ŠTUKOVÁ OMÍTKA - DOPLNIT OMÍTKU NA STĚNÁCH LOKÁLNĚ 10% - VYMALBA	ŠTUKOVÁ OMÍTKA - DOPLNIT OMÍTKU LOKÁLNĚ 10% - VYMALBA, ČÁSTEČNĚ SOK PROTIPOŽÁRNÍ PODHLED	
3.02	RELAXAČNÍ MÍSTNOST	86,00	P1	NOVÁ - POVLAKOVÁ KRYTINA	ŠTUKOVÁ OMÍTKA - DOPLNIT OMÍTKU NA STĚNÁCH LOKÁLNĚ 10% - VYMALBA	OPRAVA OMÍTKY STROPU PO INSTALACÍCH 10%	
3.03	KANCELÁŘ ŘEDITELKY MŠ	27,80	P1	NOVÁ - POVLAKOVÁ KRYTINA	ŠTUKOVÁ OMÍTKA - DOPLNIT OMÍTKU NA STĚNÁCH LOKÁLNĚ 10% - VYMALBA	OPRAVA OMÍTKY STROPU PO INSTALACÍCH 10%	
3.04	ARCHIV	7,90	P1	NOVÁ - POVLAKOVÁ KRYTINA	ŠTUKOVÁ OMÍTKA - DOPLNIT OMÍTKU NA STĚNÁCH LOKÁLNĚ 10% - VYMALBA	OPRAVA OMÍTKY STROPU PO INSTALACÍCH 10%	
3.05	WC	6,90	K1	NOVÁ - KERAMICKÁ DLAŽBA	ŠTUKOVÁ OMÍTKA + KER. OBKLAD V=2020 - DOPLNIT OMÍTKU NA STĚNÁCH LOKÁLNĚ 10%	OPRAVA OMÍTKY STROPU PO INSTALACÍCH 10%	
3.06	SKLAD KROJŮ	11,00		STÁVAJÍCÍ - POVLAKOVÁ KRYTINA	STÁVAJÍCÍ OMÍTKA	STÁVAJÍCÍ OMÍTKA	
3.07	SKLAD	13,70		STÁVAJÍCÍ - KERAMICKÁ DLAŽBA	STÁVAJÍCÍ OMÍTKA	STÁVAJÍCÍ OMÍTKA	
3.08	KANCELÁŘ	12,80		STÁVAJÍCÍ - POVLAKOVÁ KRYTINA	STÁVAJÍCÍ OMÍTKA	STÁVAJÍCÍ OMÍTKA	
3.09	KANCELÁŘ	7,50		STÁVAJÍCÍ - POVLAKOVÁ KRYTINA	STÁVAJÍCÍ OMÍTKA	STÁVAJÍCÍ OMÍTKA	
3.10	KOTELNA	7,60		STÁVAJÍCÍ - KERAMICKÁ DLAŽBA	STÁVAJÍCÍ OMÍTKA	STÁVAJÍCÍ OMÍTKA	
3.11	WC	5,60	K1	NOVÁ - KERAMICKÁ DLAŽBA	ŠTUKOVÁ OMÍTKA + KER. OBKLAD V=2020 - DOPLNIT OMÍTKU NA STĚNÁCH LOKÁLNĚ 10%	OPRAVA OMÍTKY STROPU PO INSTALACÍCH 10%	
3.12	ÚKLIDOVÁ MÍSTNOST	4,30	K1	NOVÁ - KERAMICKÁ DLAŽBA	ŠTUKOVÁ OMÍTKA + KER. OBKLAD V=2020 - DOPLNIT OMÍTKU NA STĚNÁCH LOKÁLNĚ 10%	OPRAVA OMÍTKY STROPU PO INSTALACÍCH 10%	

LEGENDA MATERIÁLŮ

- DOZDÍVKY Z KERAMICKÉHO ZDIVA TL. 350, 400 mm
- DOZDÍVKY A VNITŘNÍ PŘÍČKY Z KERAMICKÉHO ZDIVA TL. 150 mm
- STÁVAJÍCÍ ZDIVO

autor :	Ing. arch. Michaela Jandová
projektant :	Ing. arch. Michaela Jandová
investor :	Město Šlapanice, Masarykovo náměstí 100/7, 664 51 Šlapanice
název akce :	Rekonstrukce objektu Masarykovo náměstí 1664/6 Šlapanice
část dokumentace :	D1.1 - Architektonicko-stavební řešení
Půdorys 3.NP - návrh	
datum :	leden 2022
stupeň :	DPS
měřítko :	1:50
č. výkresu :	10