


SOUSEDNÍ OBJEKT

WL R2
WL R3
WL RD
WL O8
WL O10
WL RPS
WL PHT
WL PHA
WL RK
WL RMaR

A

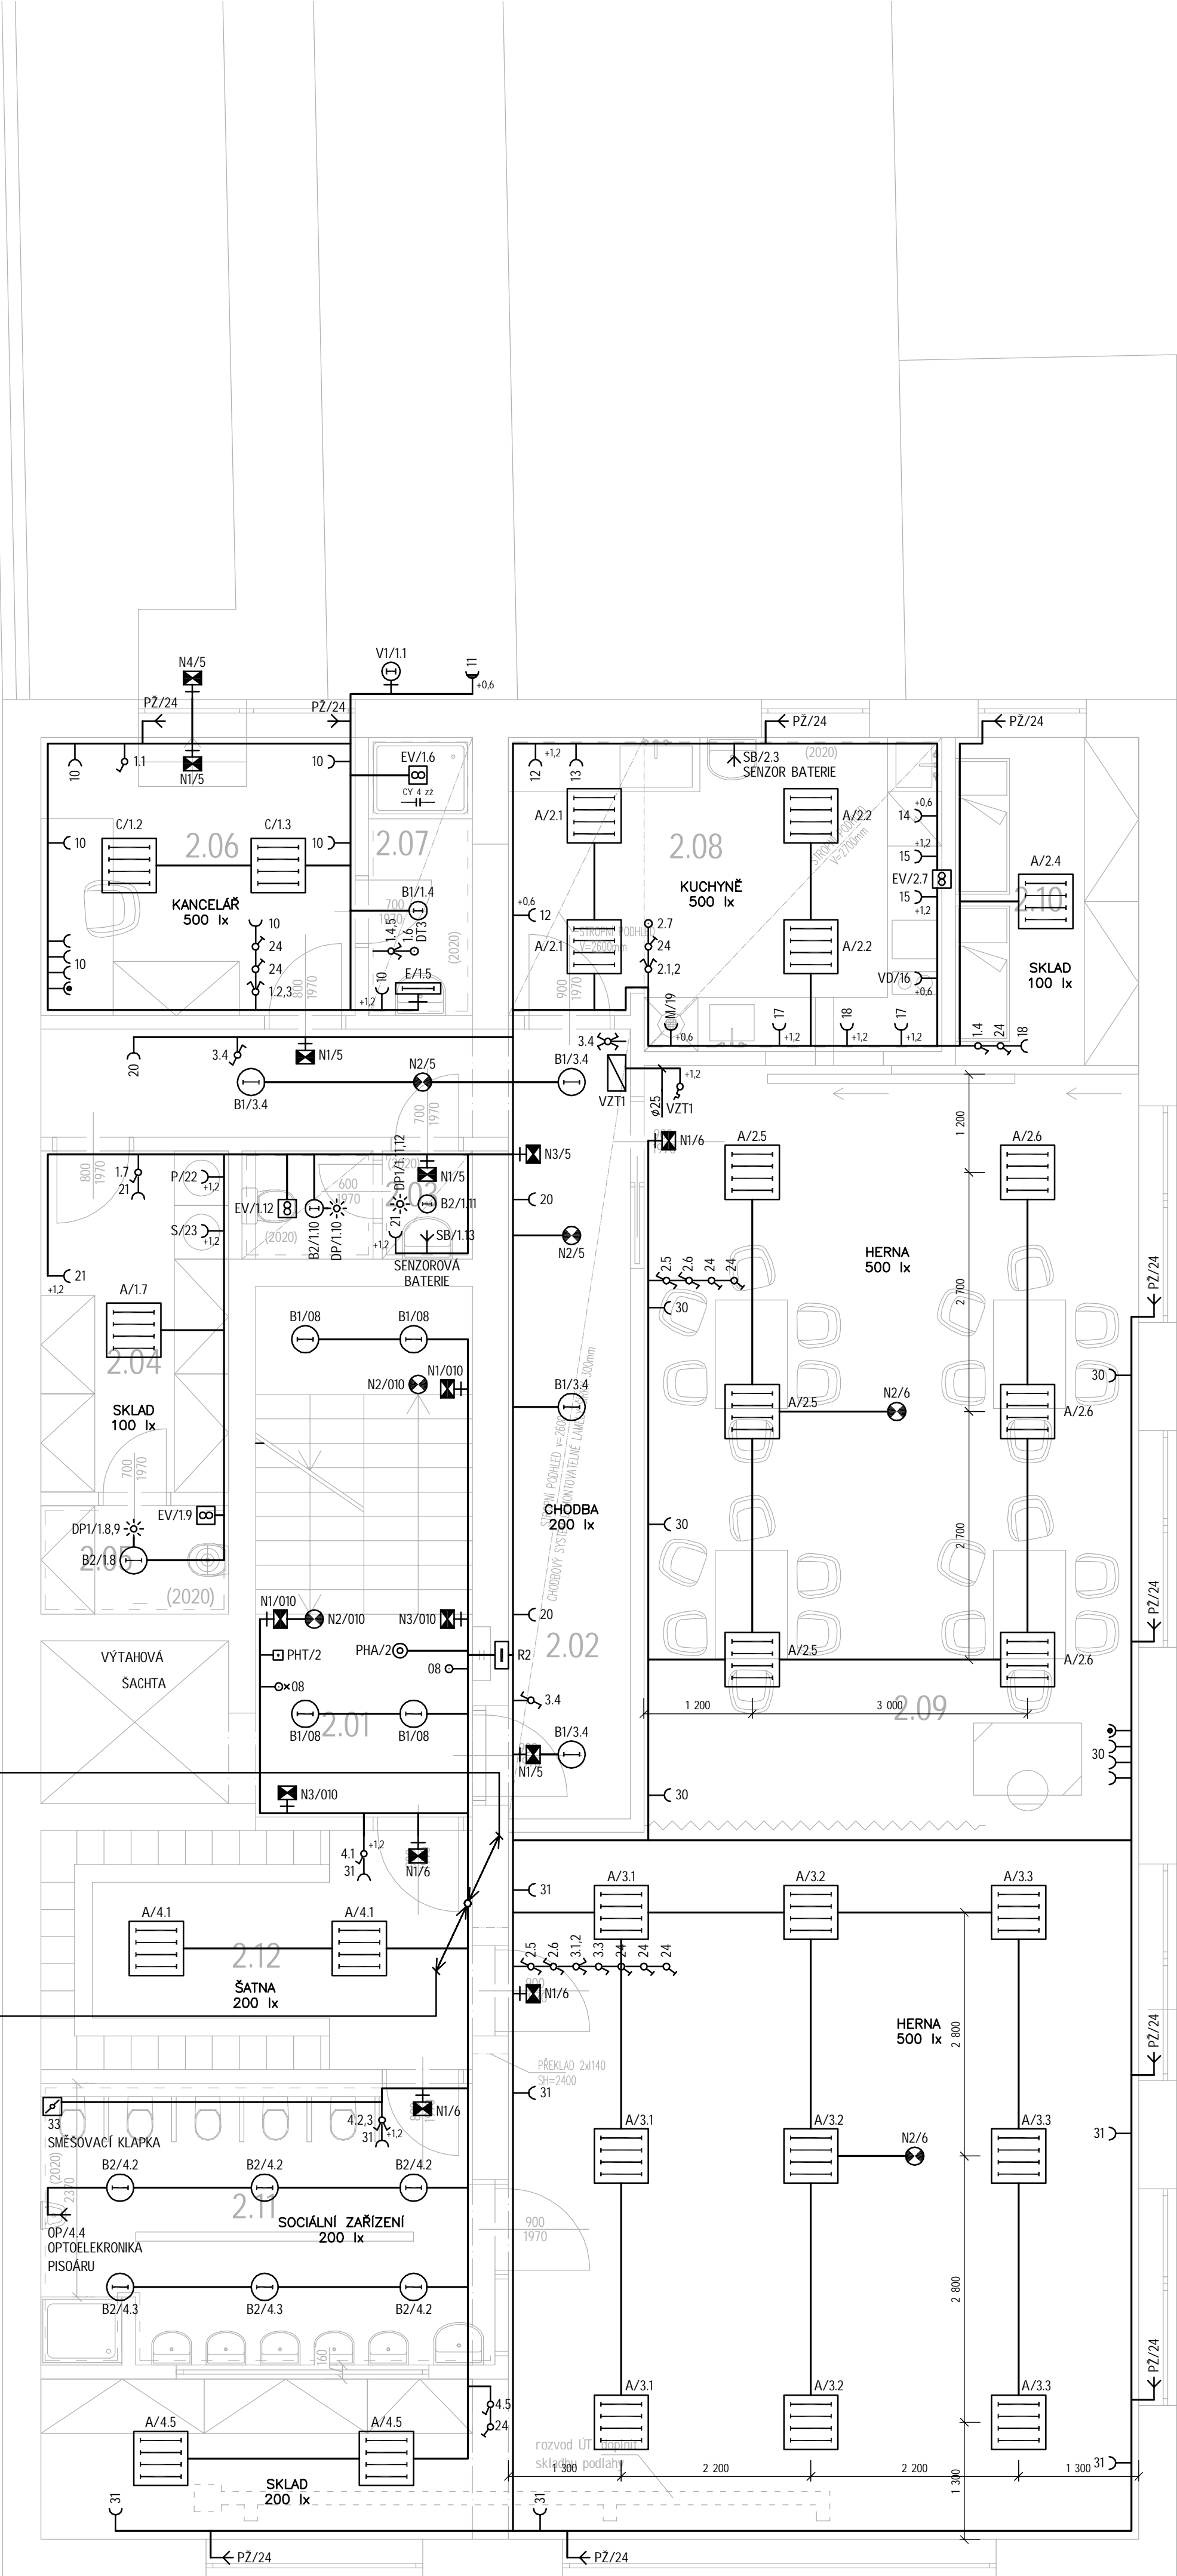

LEGENDA

VIZ. E 01

POZNÁMKA:

- VÝŠKA ZÁSUVK NAD PODLAHOU +0,3 M, POKUD NENÍ OZNAČENO JINAK

NAPĚTOVÁ SOUSTAVA: 3 N PE AC 50 Hz, 400/230 V
DRUH ROZVODNÉ SÍTĚ NN: TN-C-S
STUPEŇ DŮLEŽITOSTI DODÁVKY EL. ENERGIE: 3
OCHRANA PŘED URAZENÍM EL. PROUDEM DLE ČSN 33 2000-4-41 ed. 3:
NORMÁLNÍ: AUTOMATICKÝM ODPOJENÍM OD ZDROJE
DOPLNĚNÁ: OCHRANNÝM POSPOJOVÁNÍM
DOPLŇUJÍCÍM POSPOJOVÁNÍM
PROSTŘEDÍ DLE ČSN 33 2000-5-51 ed. 3: AB5

TABULKA MÍSTNOSTÍ 2.NP							
ČÍS.	NÁZEV	PLOCHA [m ²]	SÚV. [m]	PODLAHA	STAVBY	STROP	POZNÁMKY
2.05	CHODBA SCHODIŠTĚ	14.40	3.02	STAVAJÍCÍ - POVLAKOVÁ KRYTINA	STAVAJÍCÍ OBRUBA STAVAJÍCÍ		
2.02	CHODBA	10.00	3.02	NOVÁ - POVLAKOVÁ KRYTINA	STAVAJÍCÍ OBRUBA STAVAJÍCÍ		OPRAVA OBRUB STAVAJÍCÍ
2.03	WC	3.80	3.02	NOVÁ - KERAMICKÁ DLAŽBA	STAVAJÍCÍ OBRUBA STAVAJÍCÍ		OPRAVA OBRUB STAVAJÍCÍ
2.04	SKLAD PRÁDLA	7.90	3.02	NOVÁ - KERAMICKÁ DLAŽBA	STAVAJÍCÍ OBRUBA STAVAJÍCÍ		OPRAVA OBRUB STAVAJÍCÍ
2.05	UKLADOVÁ MÍSTNOST	2.50	3.02	NOVÁ - KERAMICKÁ DLAŽBA	STAVAJÍCÍ OBRUBA STAVAJÍCÍ		OPRAVA OBRUB STAVAJÍCÍ
2.06	KANCELAR	10.70	3.02	NOVÁ - POVLAKOVÁ KRYTINA	STAVAJÍCÍ OBRUBA STAVAJÍCÍ		OPRAVA OBRUB STAVAJÍCÍ
2.07	KOUPELNA	3.50	3.02	NOVÁ - KERAMICKÁ DLAŽBA	STAVAJÍCÍ OBRUBA STAVAJÍCÍ		OPRAVA OBRUB STAVAJÍCÍ
2.08	KUCHYŇ, VÝDEJNÁ JEDNA	16.10	3.02	NOVÁ - KERAMICKÁ DLAŽBA	STAVAJÍCÍ OBRUBA STAVAJÍCÍ		OPRAVA OBRUB STAVAJÍCÍ
2.09	DENNÍ MÍSTNOST	10.40	3.02	NOVÁ - POVLAKOVÁ KRYTINA	STAVAJÍCÍ OBRUBA STAVAJÍCÍ		OPRAVA OBRUB STAVAJÍCÍ
2.10	SKLAD	7.40	3.02	NOVÁ - POVLAKOVÁ KRYTINA	STAVAJÍCÍ OBRUBA STAVAJÍCÍ		OPRAVA OBRUB STAVAJÍCÍ
2.11	OBYVÁRNA - WC	15.30	3.00	NOVÁ - KERAMICKÁ DLAŽBA	STAVAJÍCÍ OBRUBA STAVAJÍCÍ		OPRAVA OBRUB STAVAJÍCÍ
2.12	ŠATNA	12.90	3.00	NOVÁ - POVLAKOVÁ KRYTINA	STAVAJÍCÍ OBRUBA STAVAJÍCÍ		OPRAVA OBRUB STAVAJÍCÍ