


SOUSEDNÍ OBJEKT

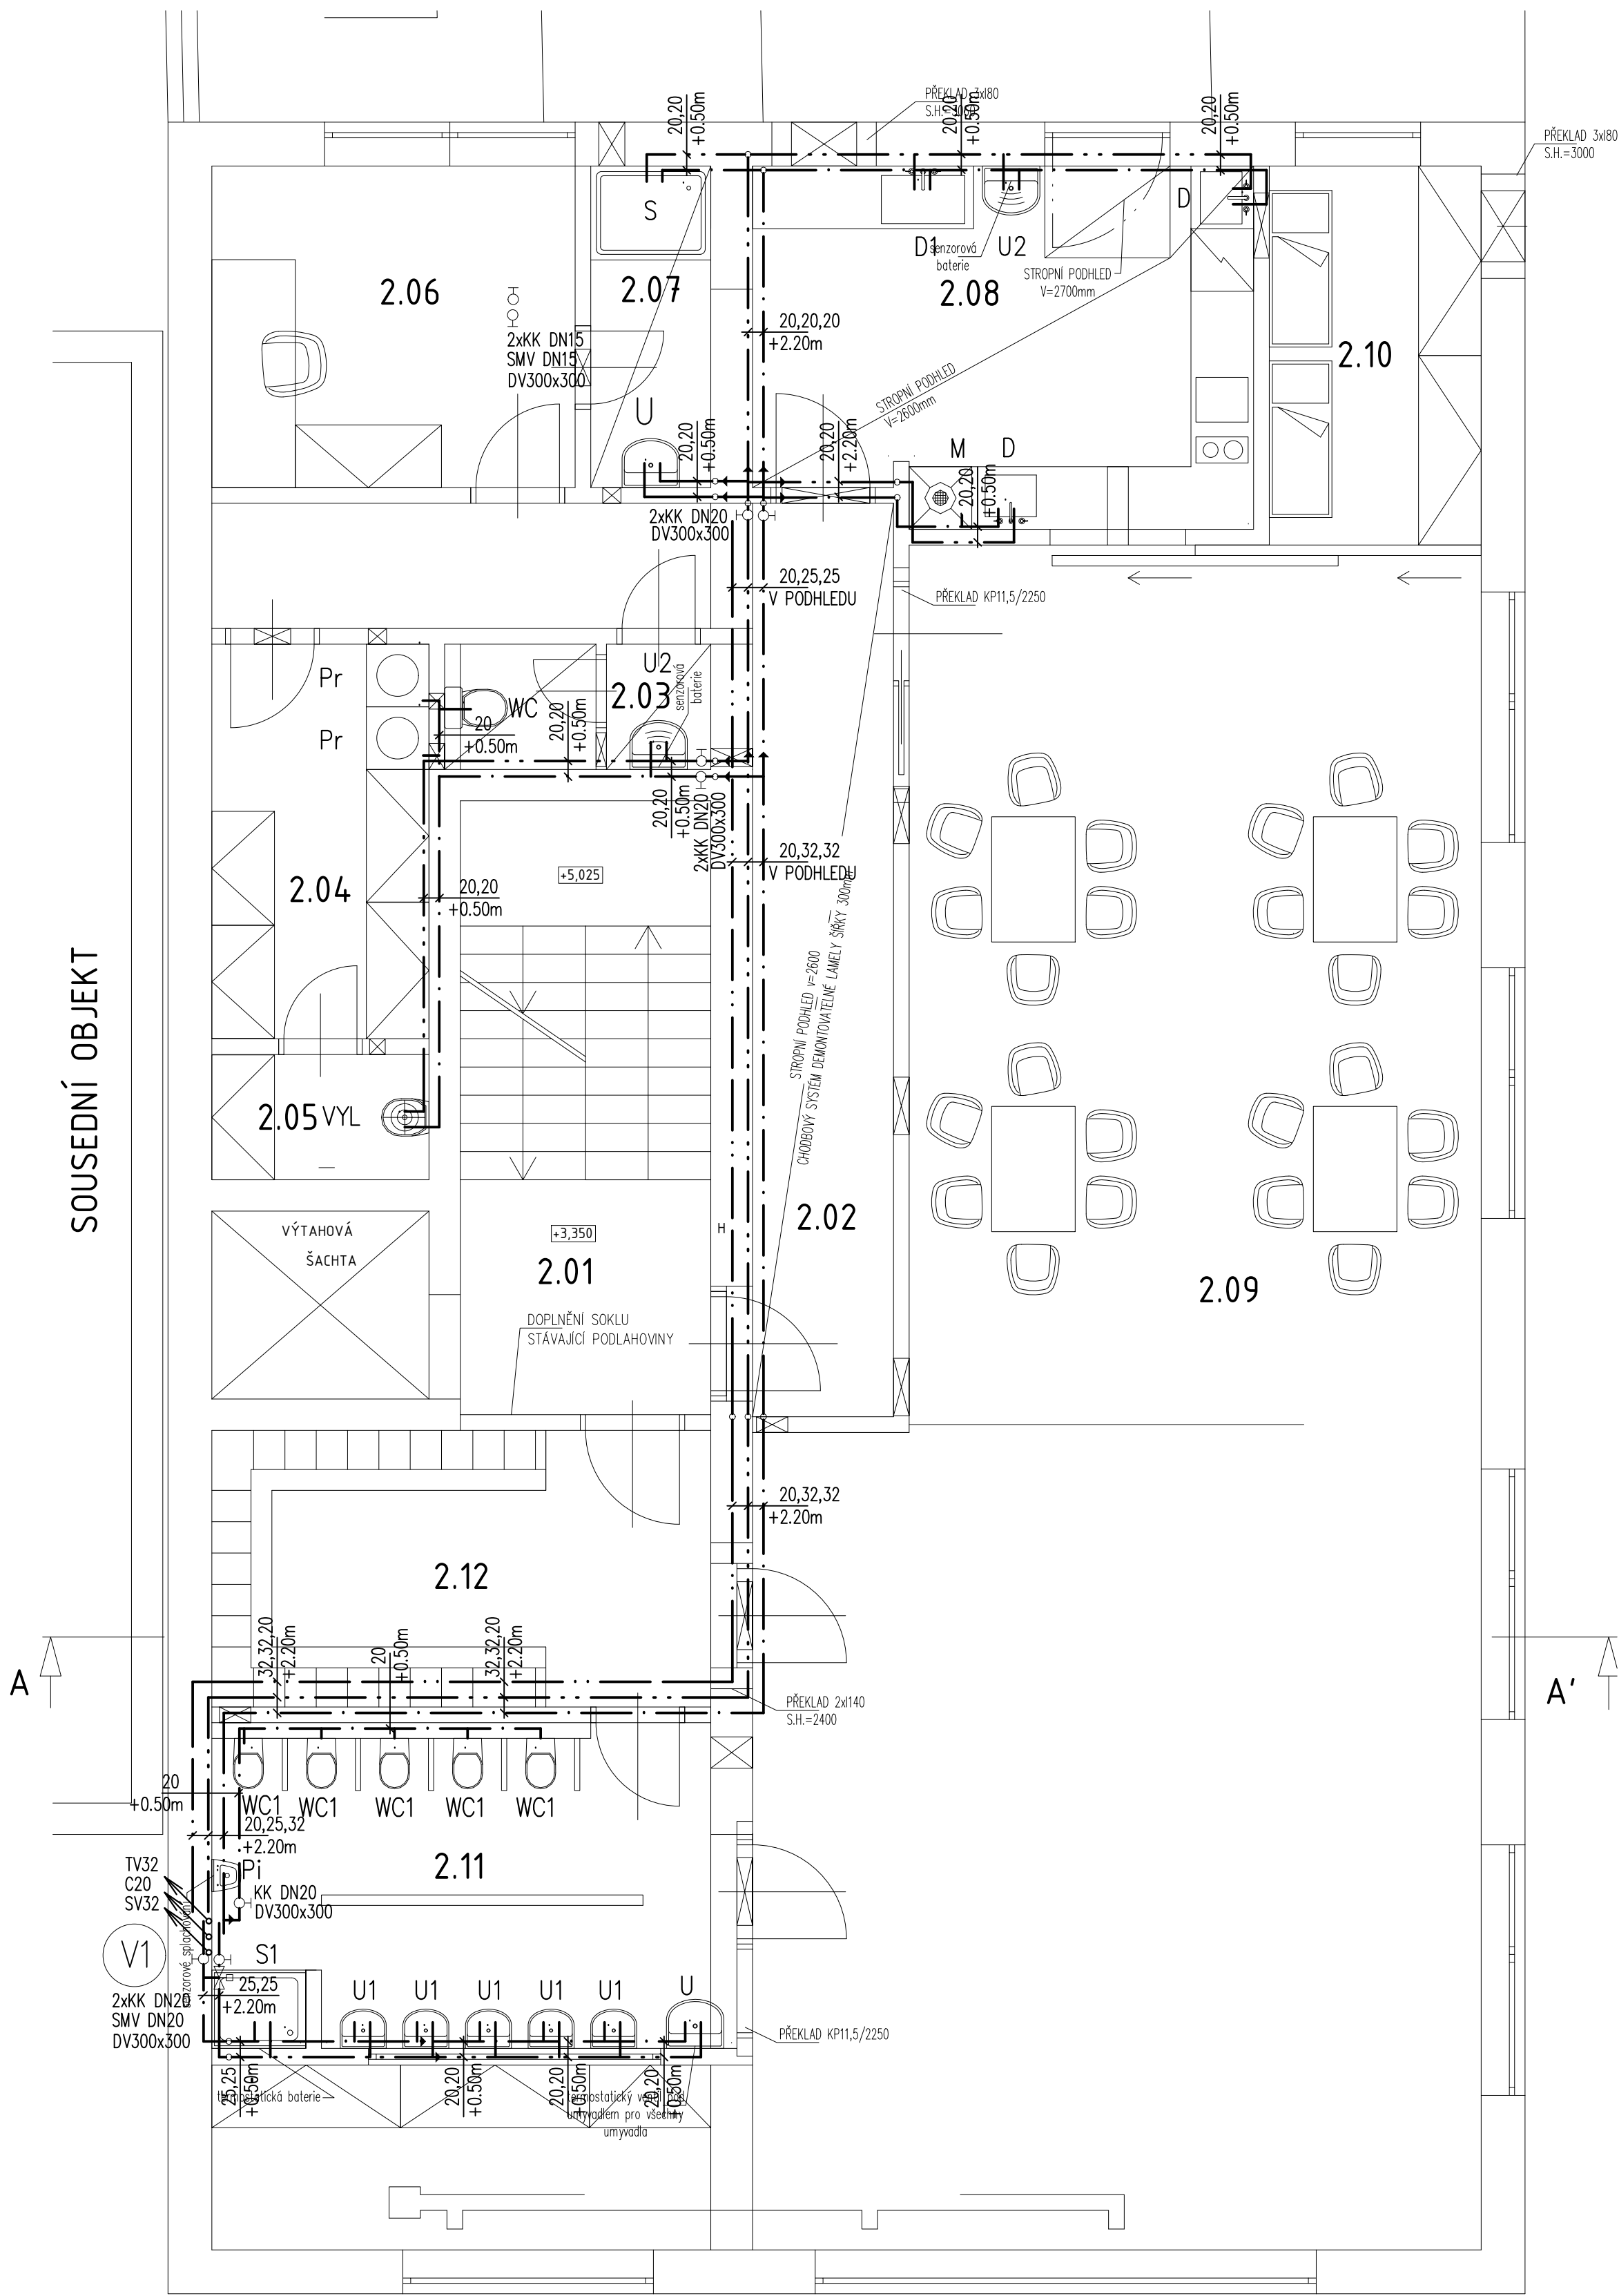

TABULKA MÍSTNOSTÍ 2.NP		
OZN.	NÁZEV	PLOCH A [m²]
2.01	CHODBA, SCHODIŠTĚ	14,40
2.02	CHODBA	18,00
2.03	WC	3,00
2.04	SKLAD PRÁDLA	7,90
2.05	ÚKLIDOVÁ MÍSTNOST	2,50
2.06	KANCELÁŘ	10,70
2.07	KOUPELNA	3,50
2.08	KUCHYŇ, VÝDEJNA JÍDLA	16,10
2.09	DENNÍ MÍSTNOST	110,40
2.10	SKLAD	7,40
2.11	UMÝVÁRNA + WC	15,30
2.12	ŠATNA	12,90

LEGENDA

- VM VODOMĚR BYTOVÝ S RADIOVÝ ODEČTEM
KUV KULOVÝ UZÁVĚR S VYPOUŠTĚNÍM
KU KULOVÝ UZÁVĚR
BA ODDĚLOVAČ SYSTÉMŮ TYP BA DLE ČSN EN 1717
ZK+KK KULOVÝ UZÁVĚR S INTEGROVANOU ZPĚTNOU KLAPKOU
EA ODDĚLOVAČ SYSTÉMŮ TYP EA DLE ČSN EN 1717
ZK ZPĚTNÁ KLAPKA
MA MRAZUVZDORNÁ ARMATURA
 VODOMĚR DOMOVNÍ
VYVV VYVAŽOVACÍ VENTIL SAMOREGULAČNÍ
SMV VENTIL SMĚŠOVACÍ S NASTAVITELNOU TEPLOTOU
— . — . — . — ROZVOD STUDENÉ VODY
— . . — . . — ROZVOD TEPLÉ VODY
— . . — . . — ROZVOD CÍRKULACE
LEGENDA ZAŘÍZOVACÍCH PŘEDMĚTŮ VIZ. TECHNICKÁ ZPRÁVA

autor :	Ing. arch. Michaela Jandová	
projektant :	Ing. Zbyněk Remeš	
investor :	Město Šlapanice, Masarykovo náměstí 100/7, 664 51 Šlapanice	
název akce :	Rekonstrukce objektu Masarykovo náměstí 1664/6 Šlapanice	část dokumentace :
	D1.6 Zdravotně technické instalace	
	Vodovod půdorys 2.NP	
datum :	leden 2022	
stupeň :	DPS	
měřítko :	1:50	
č. výkresu :	05	

KUBE
KUBER s.r.o.
Nový Jičín 735 01
Mlýnská 108
602 00 Brno
IČO: 252 21 654
e-mail: kubec@kubec.cz