


PŮDORYS - 2. NP

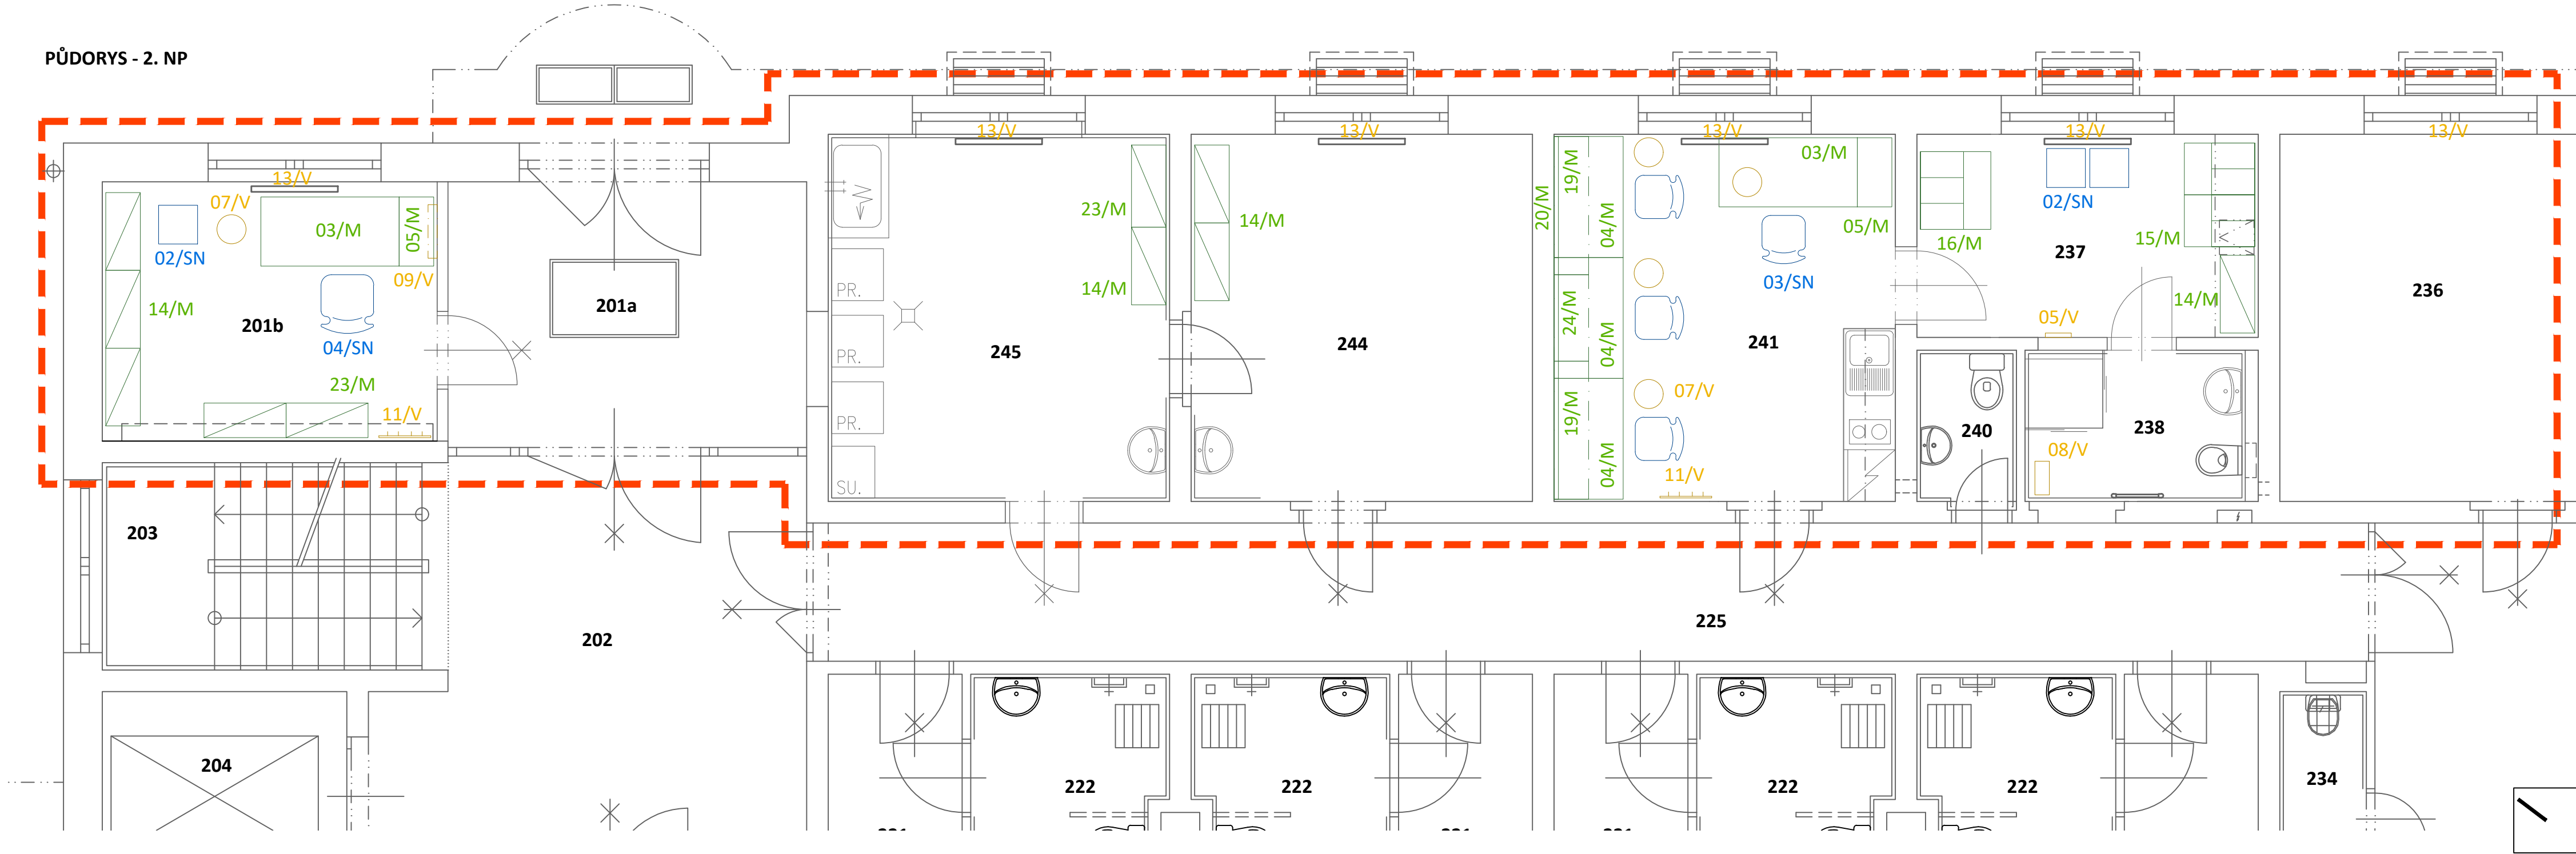

LEGENDA MÍSTNOSTÍ

OZN.	ÚČEL MÍSTNOSTI	PLOCHA [m²]
201a	VSTUP	13,10
201b	KANCELÁŘ SPRÁVCE	11,60
237	ŠATNA	9,30
238	KOUPELNA + WC	4,60
240	WC	2,10
241	KANCELÁŘ	17,10
244	SUŠÁRNA	17,00
245	PRÁDELNA	16,80

LEGENDA OZNAČENÍ

- 0X/M - MOBILIÁŘ
- 0X/V - VYBAVENÍ
- 0X/SN - SEDACÍ NÁBYTEK
- 0X/G - GASTROTECHNOLOGIE
- [ ] - ŘEŠENÁ ČÁST

INVESTOR:	Město Šlapanice, Masarykovo nám. 100/7, 664 51 Šlapanice			<b>POParch</b> POParch s.r.o., Volfova 8, 612 00 Brno   IČ 04593103		
MÍSTO:	Hřbitovní 1700/12, 664 51 Šlapanice, kat. území Šlapanice u Brna [762 792]					
STUPEŇ:	INTERIÉR					
ODDÍL:	PS.01 - PROJEKTOVÁ DOKUMENTACE INTERIÉRU					
AKCE:	DENNÍ STACIONÁŘ, HŘBITOVNÍ 12					
ODPOVĚDNÝ PROJEKTANT:	Ing. arch. Marika Pajgrtová		HLAVNÍ INŽENÝR PROJEKTU: Ing. arch. Jan Podešva			
VYPRACOVAL:	Ing. arch. Marika Pajgrtová					
OBSAH VÝKRESU:	FORMÁT:	3x A4	ČÍSLO ZAKÁZKY:	2304	Č. VÝKR.	SADA:
	DATUM:	01/2024	MĚŘÍTKO:	1:50		
PŮDORYS 2.NP				PS.01-04		