


KOORDINAČNÍ SITUACE M 1: 1000

NAVRŽENÉ SÍTĚ V RÁMCÍ TOHOTO PROJEKTU:

- SO 01 KOMUNIKACE A ZPEVNĚNÉ PLOCHY
- SO 02 DEŠŤOVÁ KANALIZACE
 - SO 02.1 KANALIZAČNÍ STOKY
 - SO 02.2 KANALIZAČNÍ PŘÍPOJKY
- SO 03 VEŘEJNÉ OSVĚTLENÍ
- SO 04 REKONSTRUKCE VODOVODU
 - SO 04.1 VODOVODNÍ ŘADY
 - SO 04.2 VODOVODNÍ PŘÍPOJKY
- OPĚRNÉ ZÍDKY
- PŘELOŽKA NN KABELU
- PŘELOŽKA PLYNOVODNÍ PŘÍPOJKY

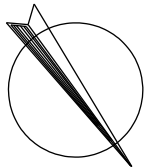

Revize	Popis revize	Datum revize
--------	--------------	--------------



AQUA PROCON s.r.o.
Projektová a inženýrská společnost
Palackého tř. 12, 612 00 Brno
tel.: +420 541 426 011
E-mail: info@aquaprocon.cz
www.aquaprocon.cz

Vedoucí projektu	Ing. Jan Polášek
Vedoucí dílčino projektu	
Zodpovědný projektant	Ing. Michaela Juráňová
Vypracoval	Ing. Michaela Juráňová
Kontroloval	Ing. Jan Polášek

Investor	Město Šlapanice
Objednatel	Město Šlapanice

Formát	3A4	Měřítko	1 : 1000	Supl. DUR+DSP	Datum	09/2018	Zadávací číslo	1491318-16
--------	-----	---------	----------	---------------	-------	---------	----------------	------------


Projekt

ŠLAPANICE

PROJEKČNÍ SLUŽBY - ULICE KOMENSKÉHO

C - SITUAČNÍ VÝKRESY

Příloha	KOORDINAČNÍ SITUACE	Suplaza	Revize	0

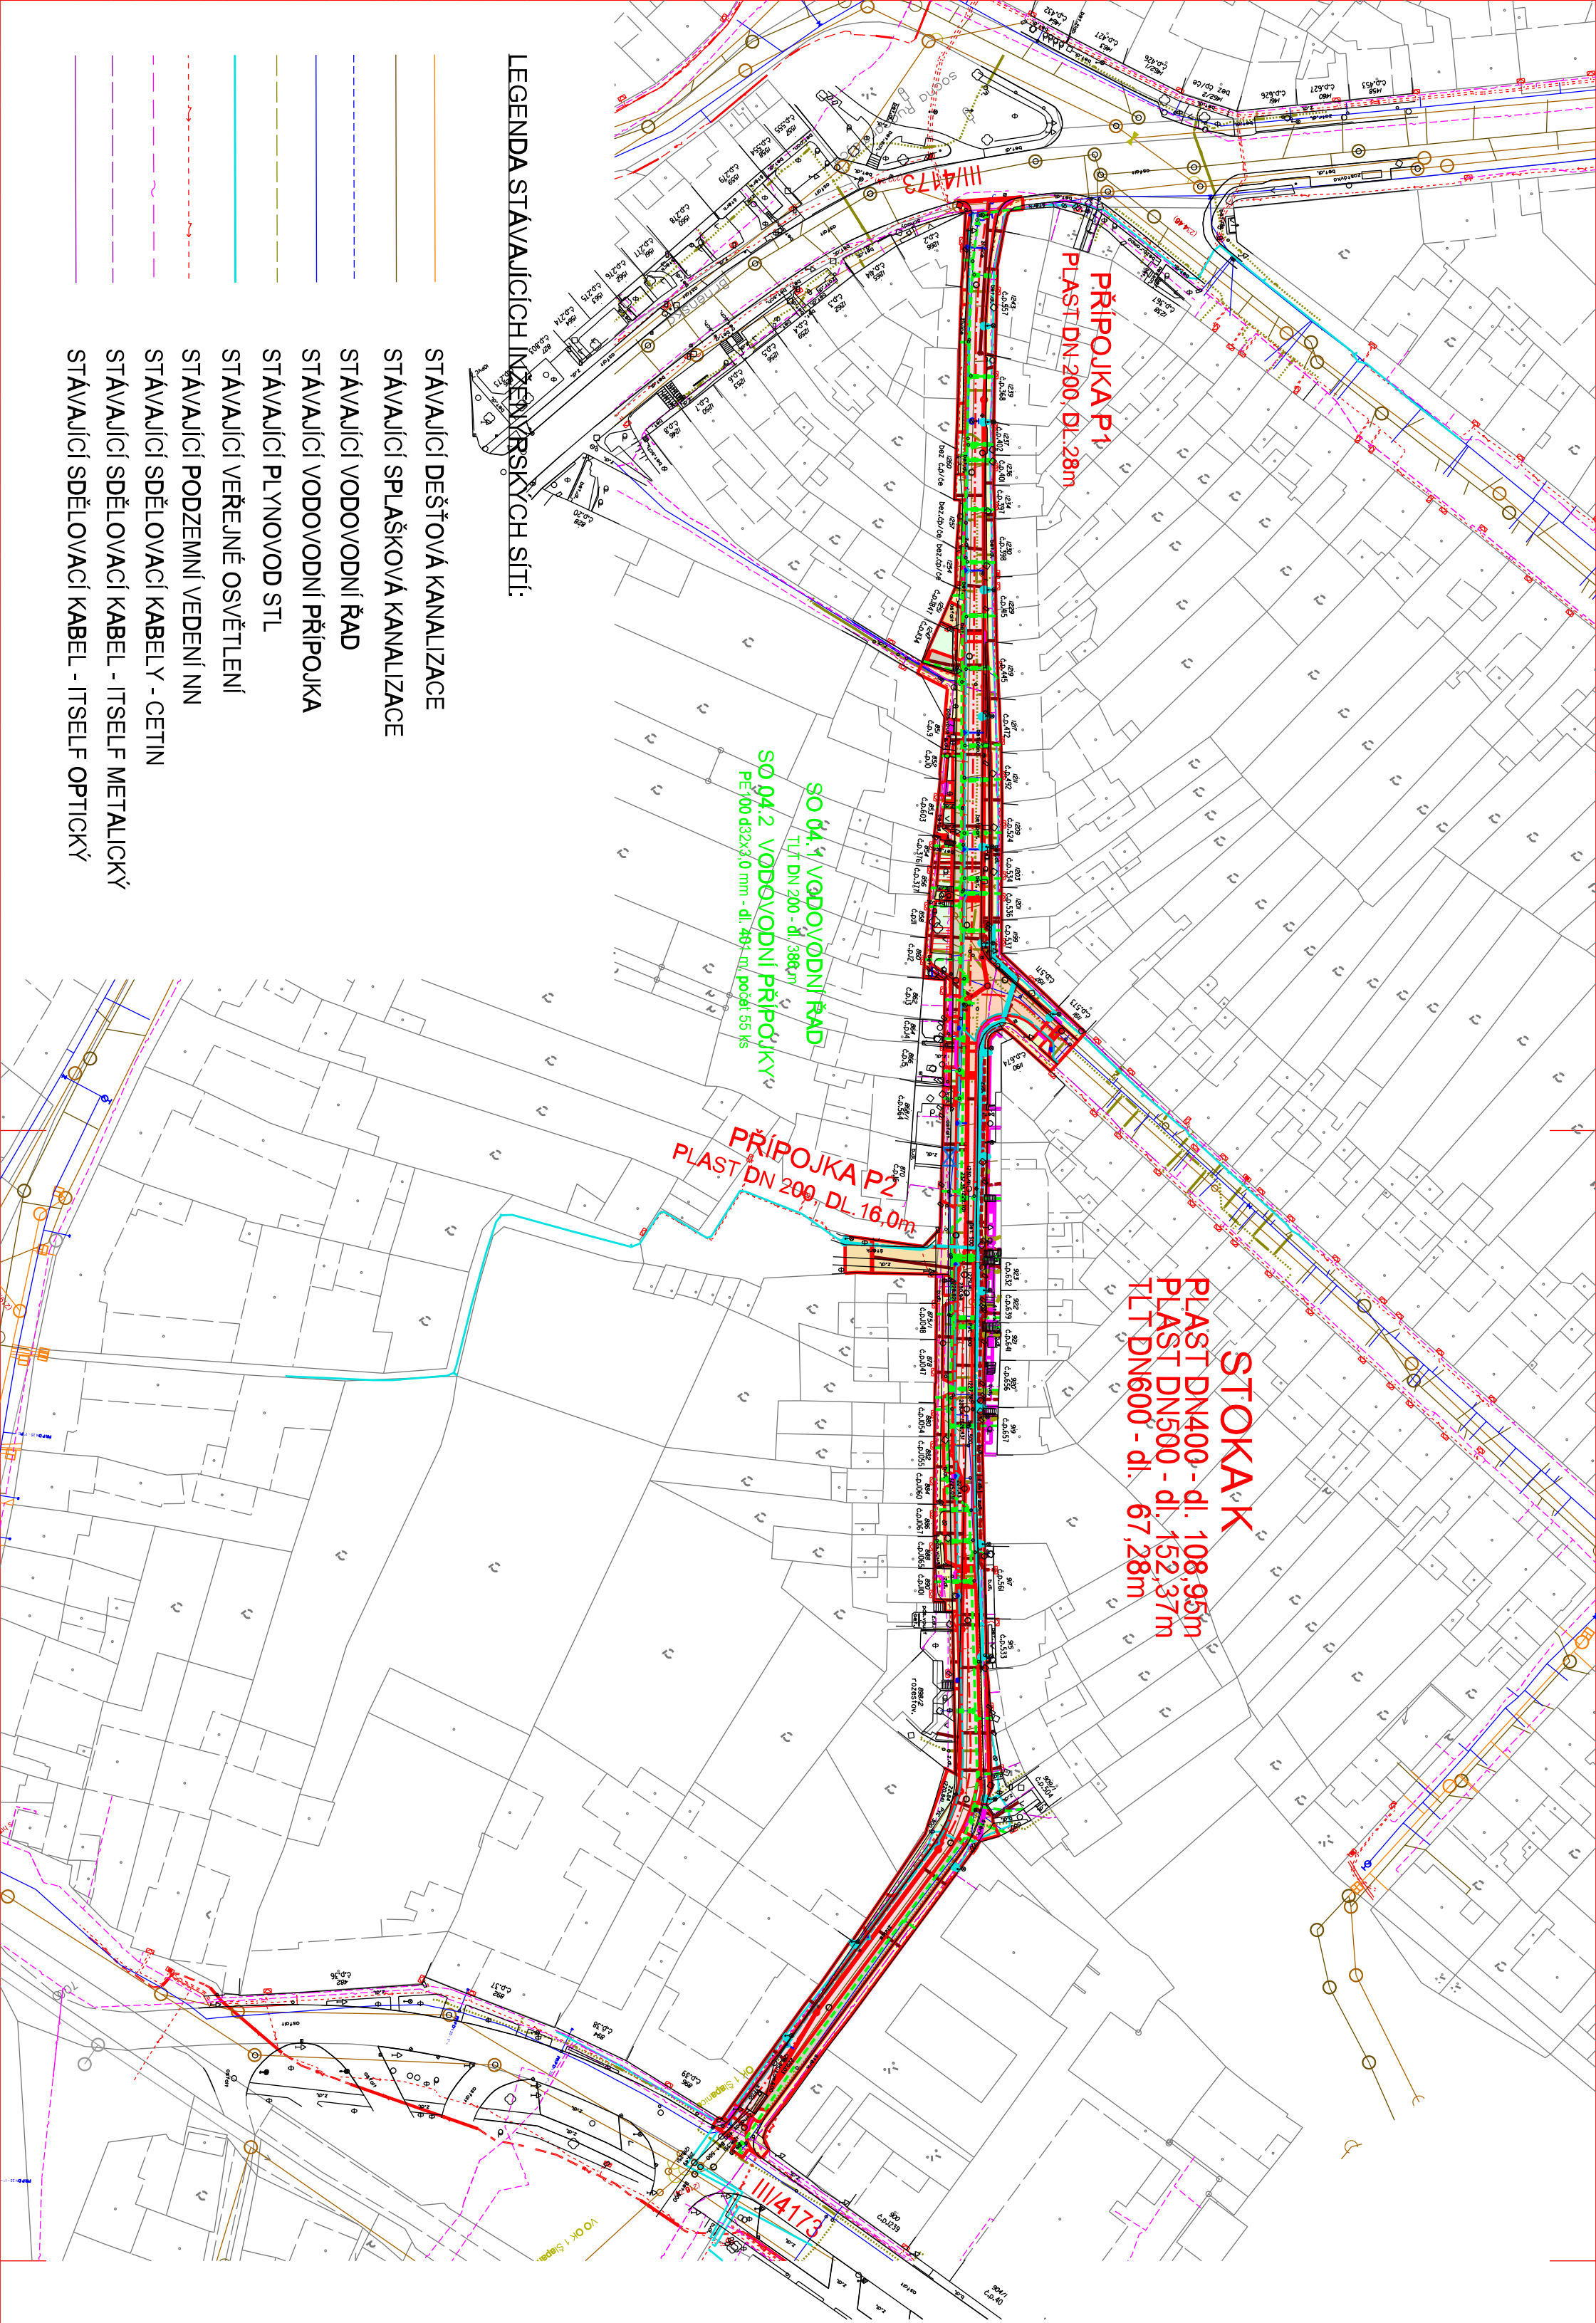

LEGENDA STÁVAJÍCÍCH INŽENÝRSKÝCH SÍTÍ:

- STÁVAJÍCÍ DEŠŤOVÁ KANALIZACE
- STÁVAJÍCÍ SPLAŠKOVÁ KANALIZACE
- STÁVAJÍCÍ VODOVODNÍ ŘAD
- STÁVAJÍCÍ VODOVODNÍ PŘÍPOJKA
- STÁVAJÍCÍ PLYNOVOD STL
- STÁVAJÍCÍ VEŘEJNÉ OSVĚTLENÍ
- STÁVAJÍCÍ PODZEMNÍ VEDENÍ NN
- STÁVAJÍCÍ SDĚLOVACÍ KABELY - CETIN
- STÁVAJÍCÍ SDĚLOVACÍ KABEL - ITSELF METALICKÝ
- STÁVAJÍCÍ SDĚLOVACÍ KABEL - ITSELF OPTICKÝ